
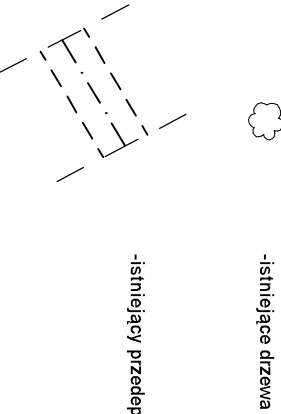


- I - wybieg dla małych psów
- II - wybieg dla dużych psów
- 1. Ogrózenie panelowe h=1.2m
- 2. ławka betonowa z oparciem szt.5
- 3. Kosz na śmieci szt. 4
- 4. Regulamin
- 5. Siatom
- 6. Regulowana obręcz
- 7. Tunel krótki
- 8. Kładka krótka
- 9. Regulowane płotki do przeskoków szt. 2
- 10. Kładka długa
- 11. Tunel długi
- 12. Regulowane płotki do przeskoków szt. 3
- 13. Latarnia solarna
- 14. Obręcz nieregulowana

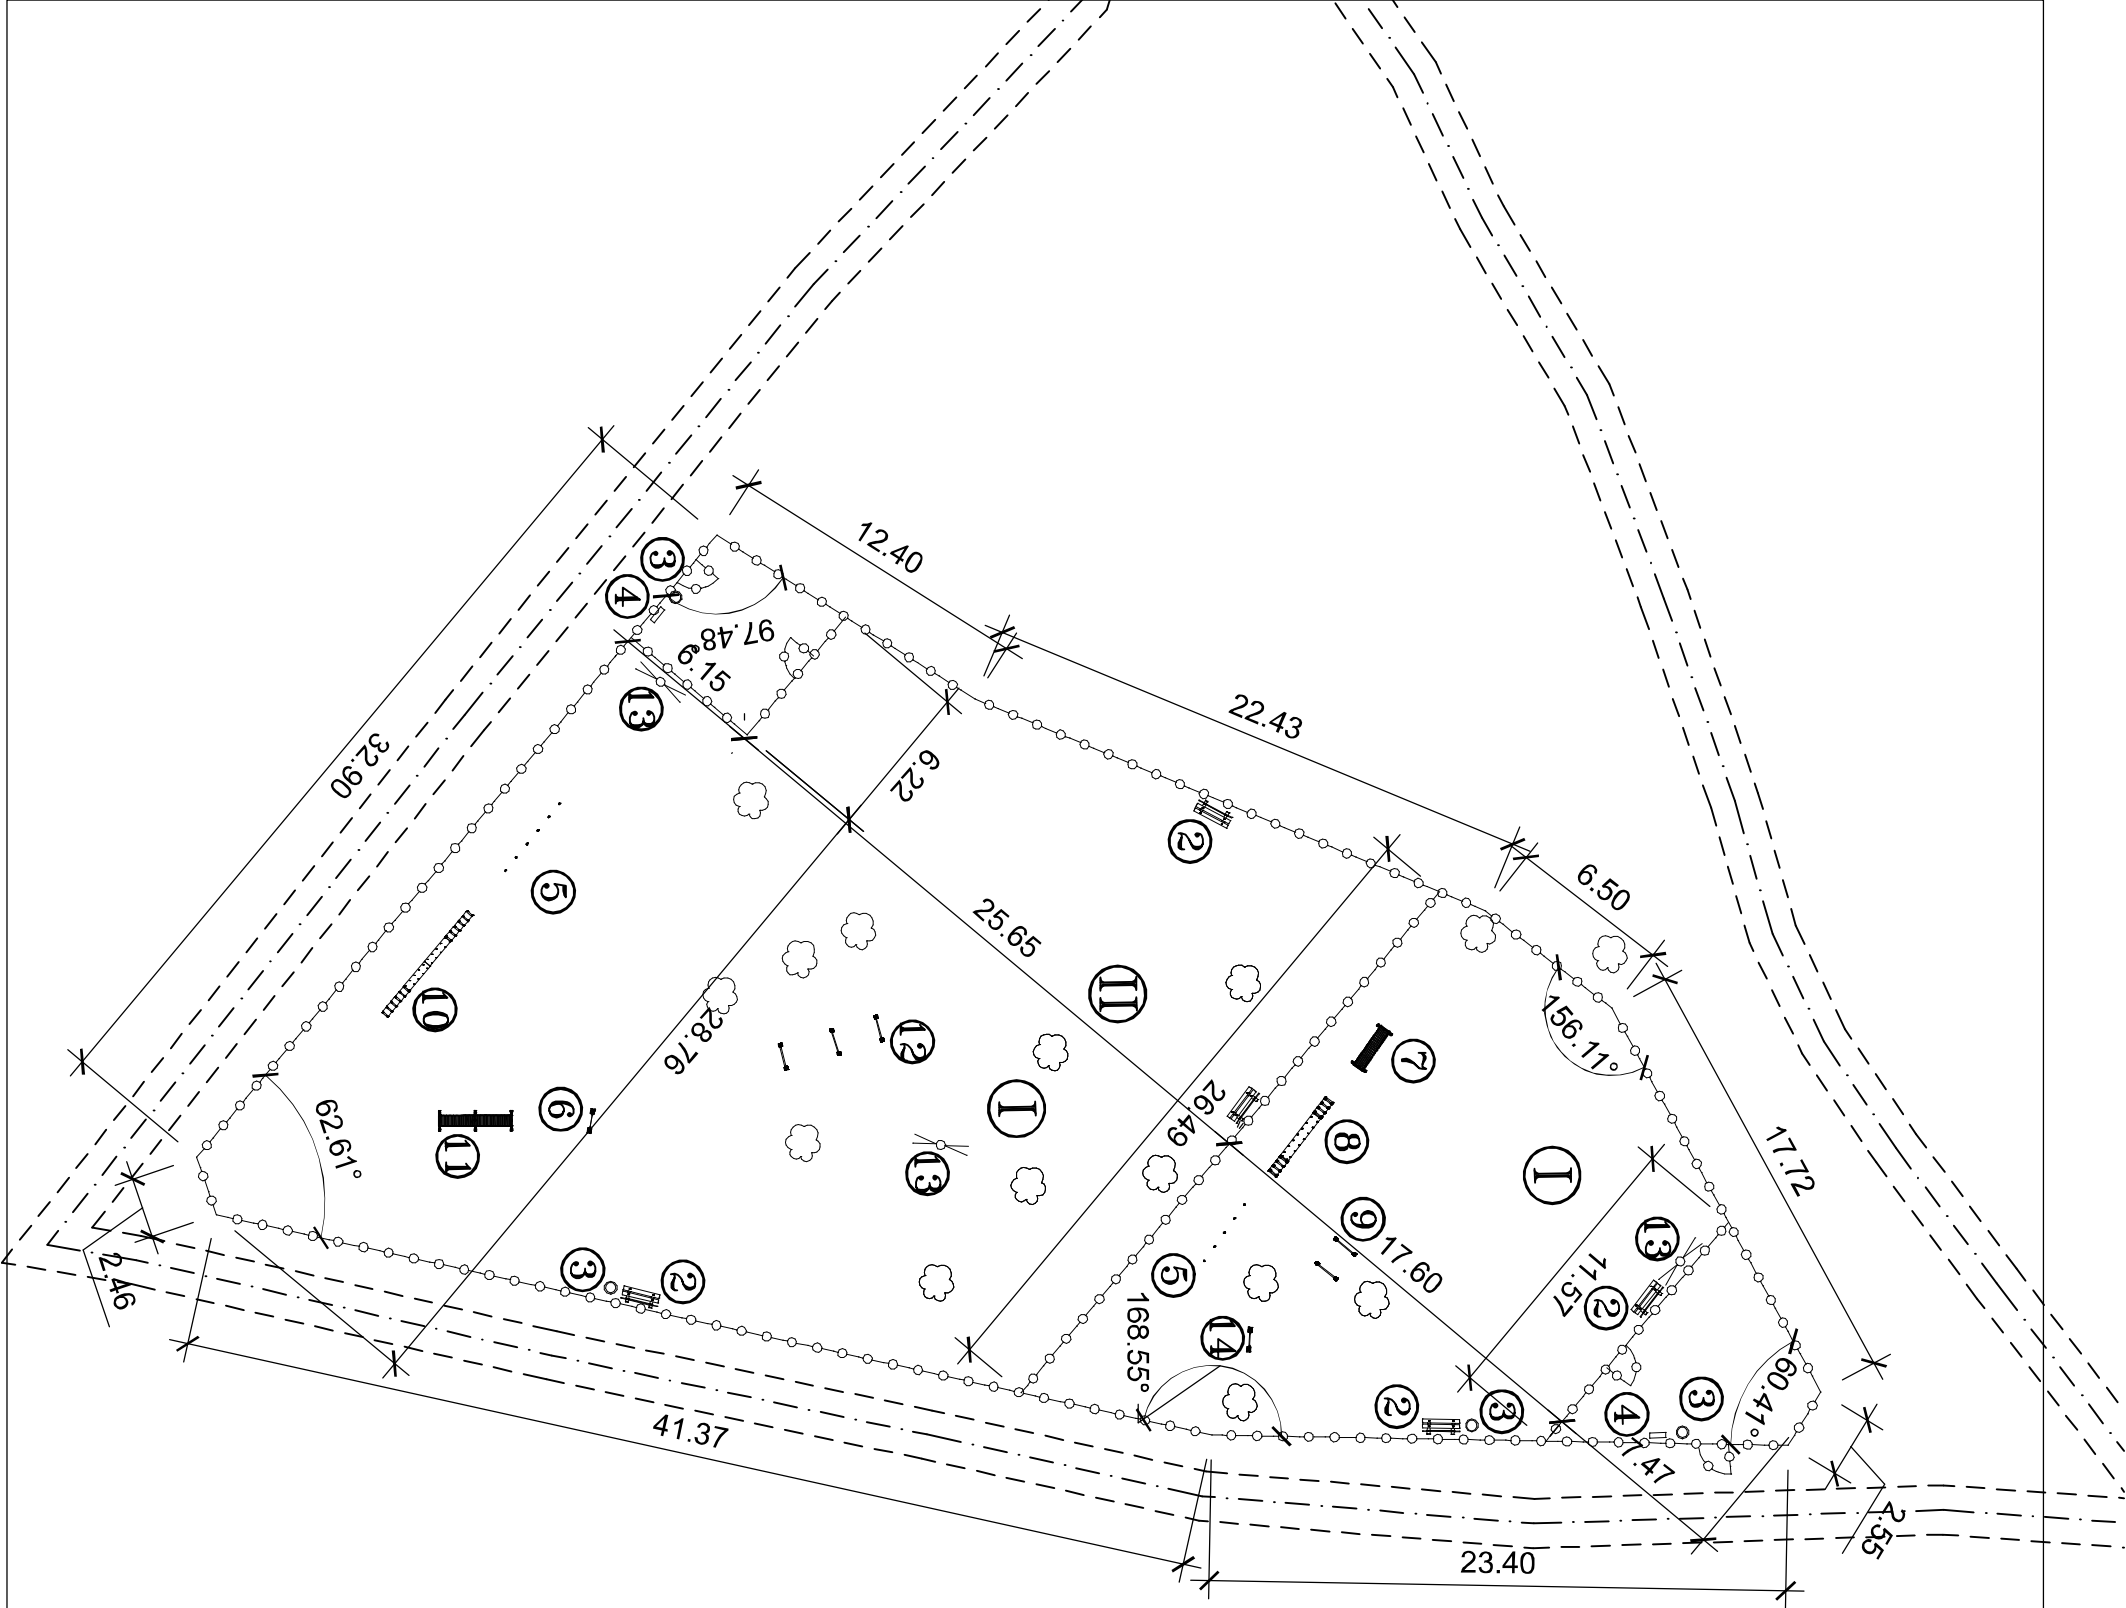

| | | | |
|---|---|---|--|
| Nazwa obiektu budowlanego: Budowa wybiegu dla psów przy ul. Rataja na działce nr 17 obręb 0408 w Bydgoszczy | | | |
| MIASTO BYDGOSZCZ ul. JEZUICKA 1 85-102 BYDGOSZCZ | | Lokalizacja: działka nr ewid. 17 obręb 0408 przy ul. Rataja 046101_1, m. Bydgoszcz | |
| Nazwa rysunku: Rzut poziomy wybiegu dla psów | | Rys nr.: A1 Skala: 1 : 300 | |
| Proj. architektura | mgr inż. arch. Zdzisław Ambrożek spec. arch. nr upr. WBPP-NB-7210/95/81 | Data, podpis: 04.05.2023 | |
| Projektant konstrukcja | mgr inż. Artur Tusznio spec. konstr.-budowlana nr upr. KUP/0004/POOK/14 | Data, podpis: 04.05.2023 | |