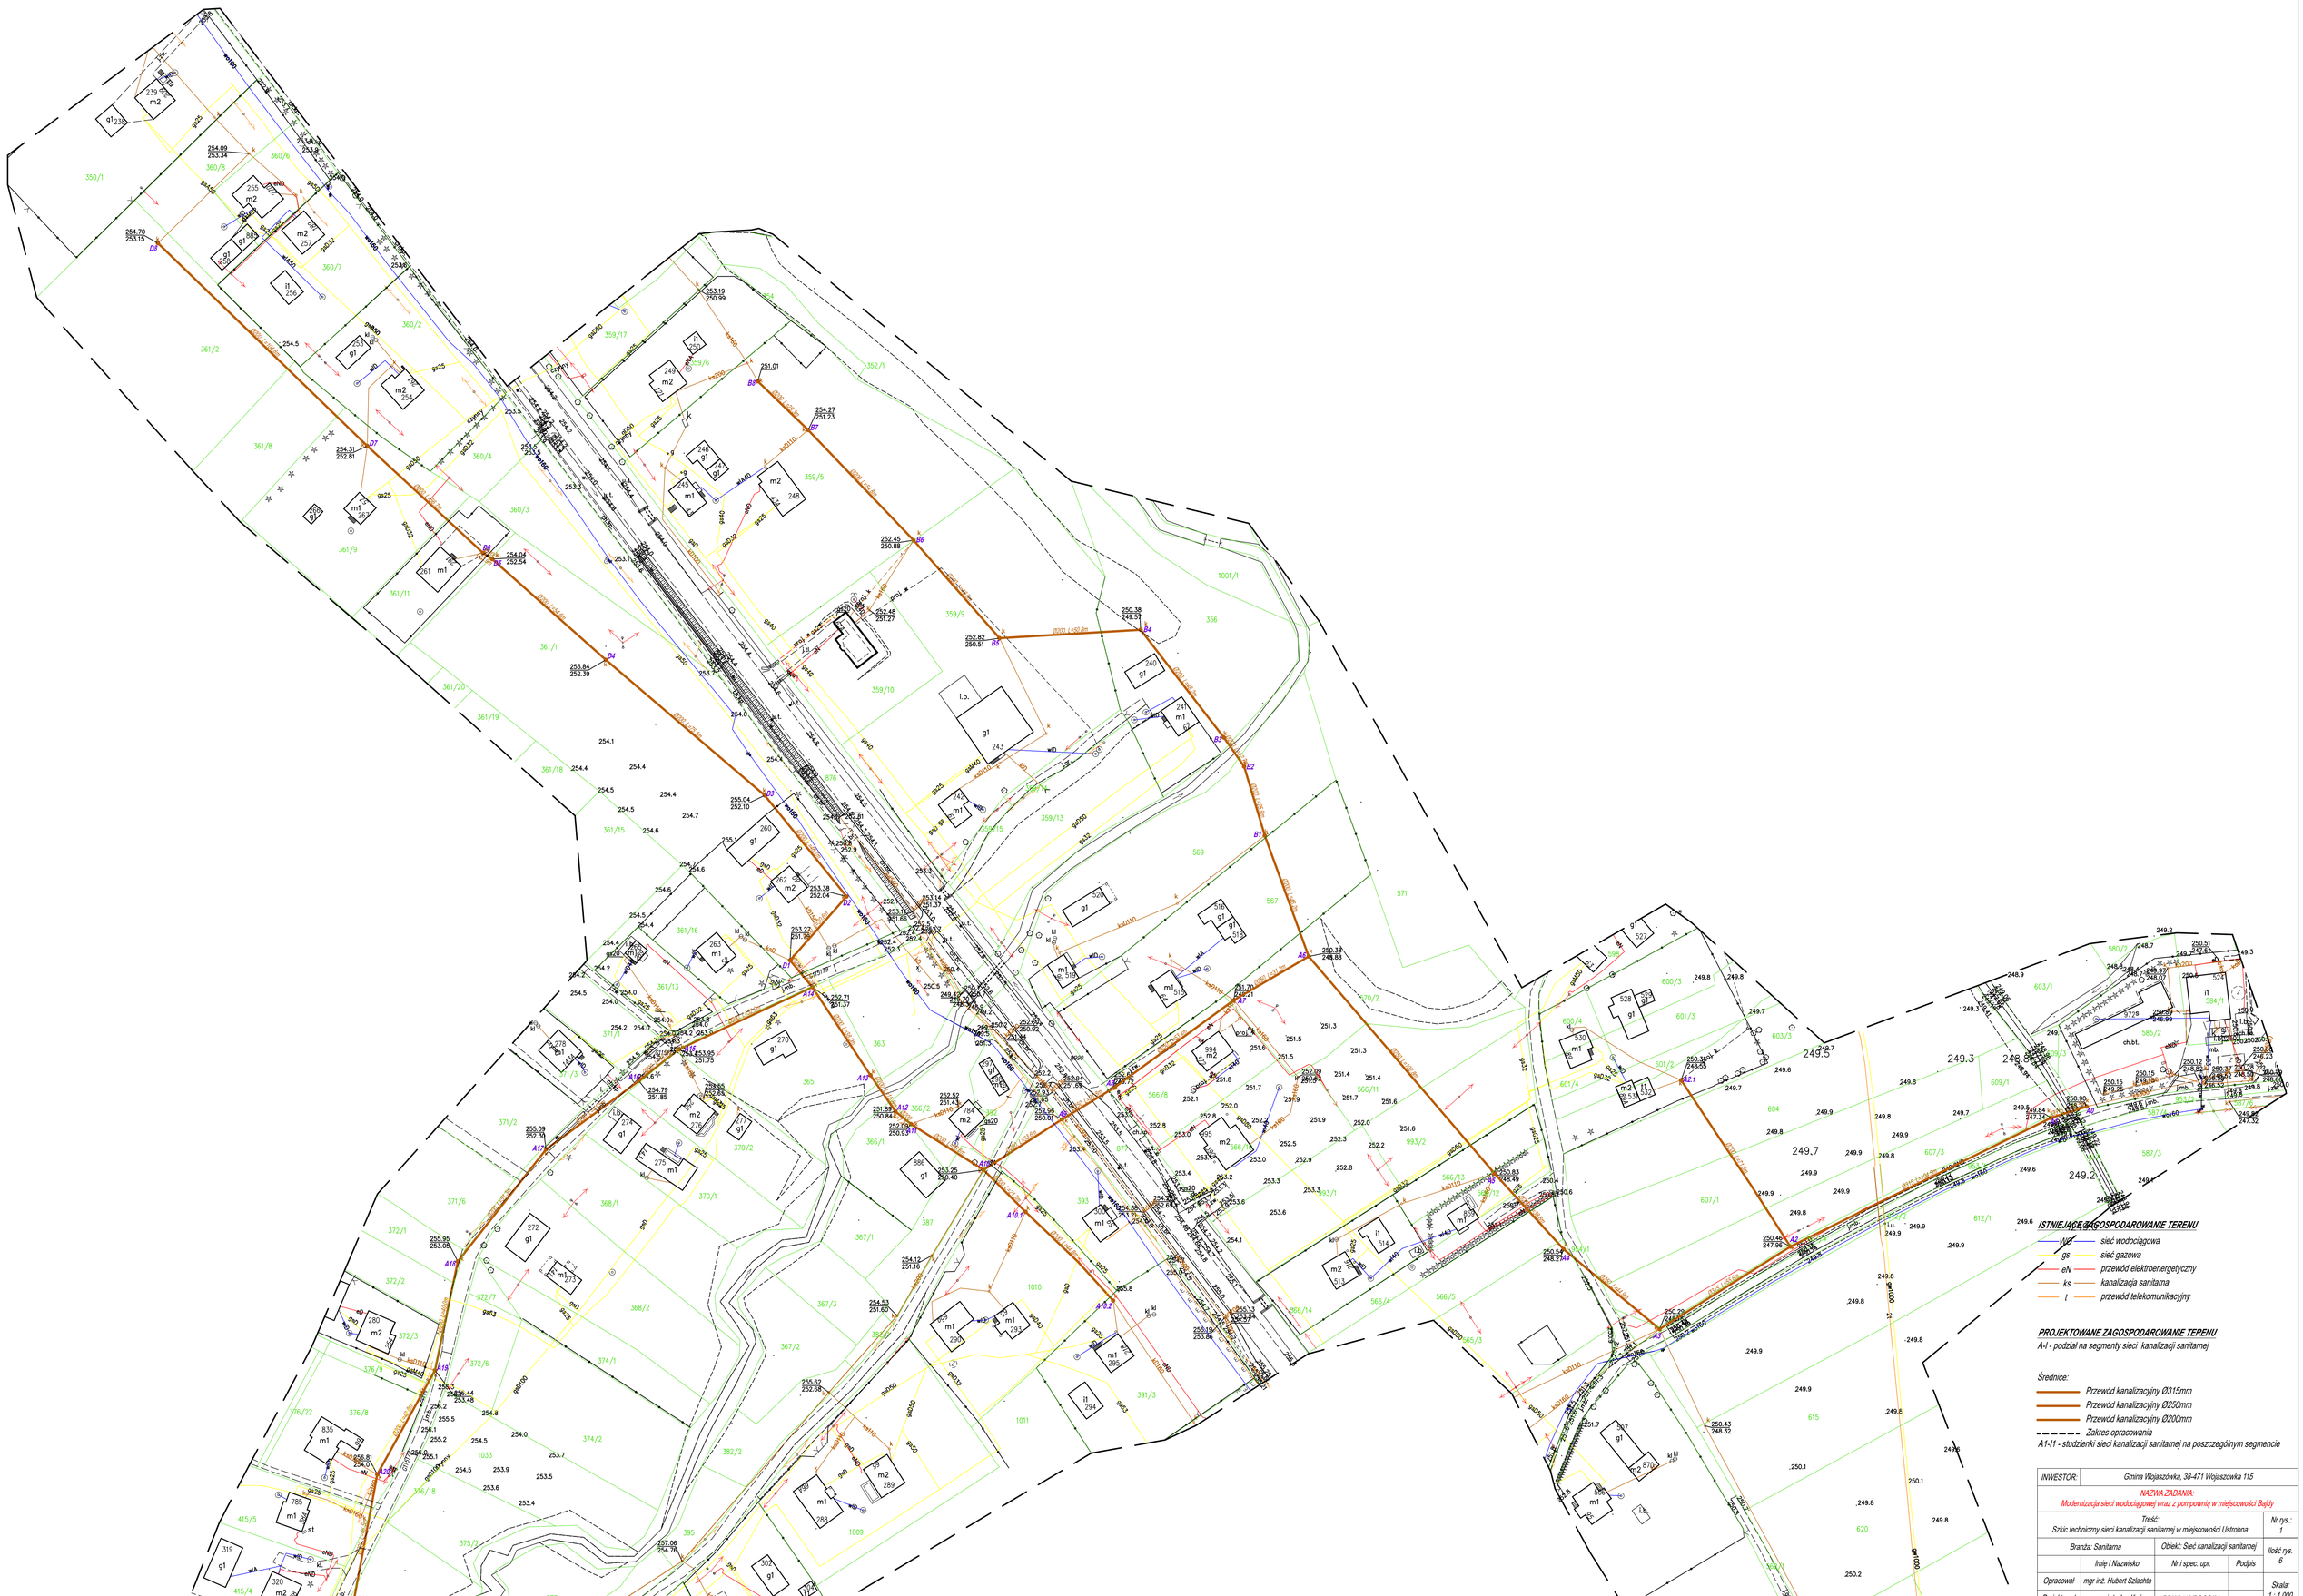

INWESTOR:	Gmina Wojaszówka, 38-471 Wojaszówka 115		
NAZWA ZADANIA: Modernizacja sieci wodociągowej wraz z pompownią w miejscowości Bajdy			
Treść: Szkic techniczny sieci kanalizacji sanitarnej w miejscowości Ustrobna			Nr rys.: 1
Branża: Sanitarna		Obiekt: Sieć kanalizacji sanitarnej	Ilość rys. 6
	Imię i Nazwisko	Nr i spec. upr.	Podpis
Opracował	mgr inż. Hubert Szlachta		Skala: 1 : 1 000
Projektował	mgr inż. Jan Koń	PDK/0116/POOS/08	