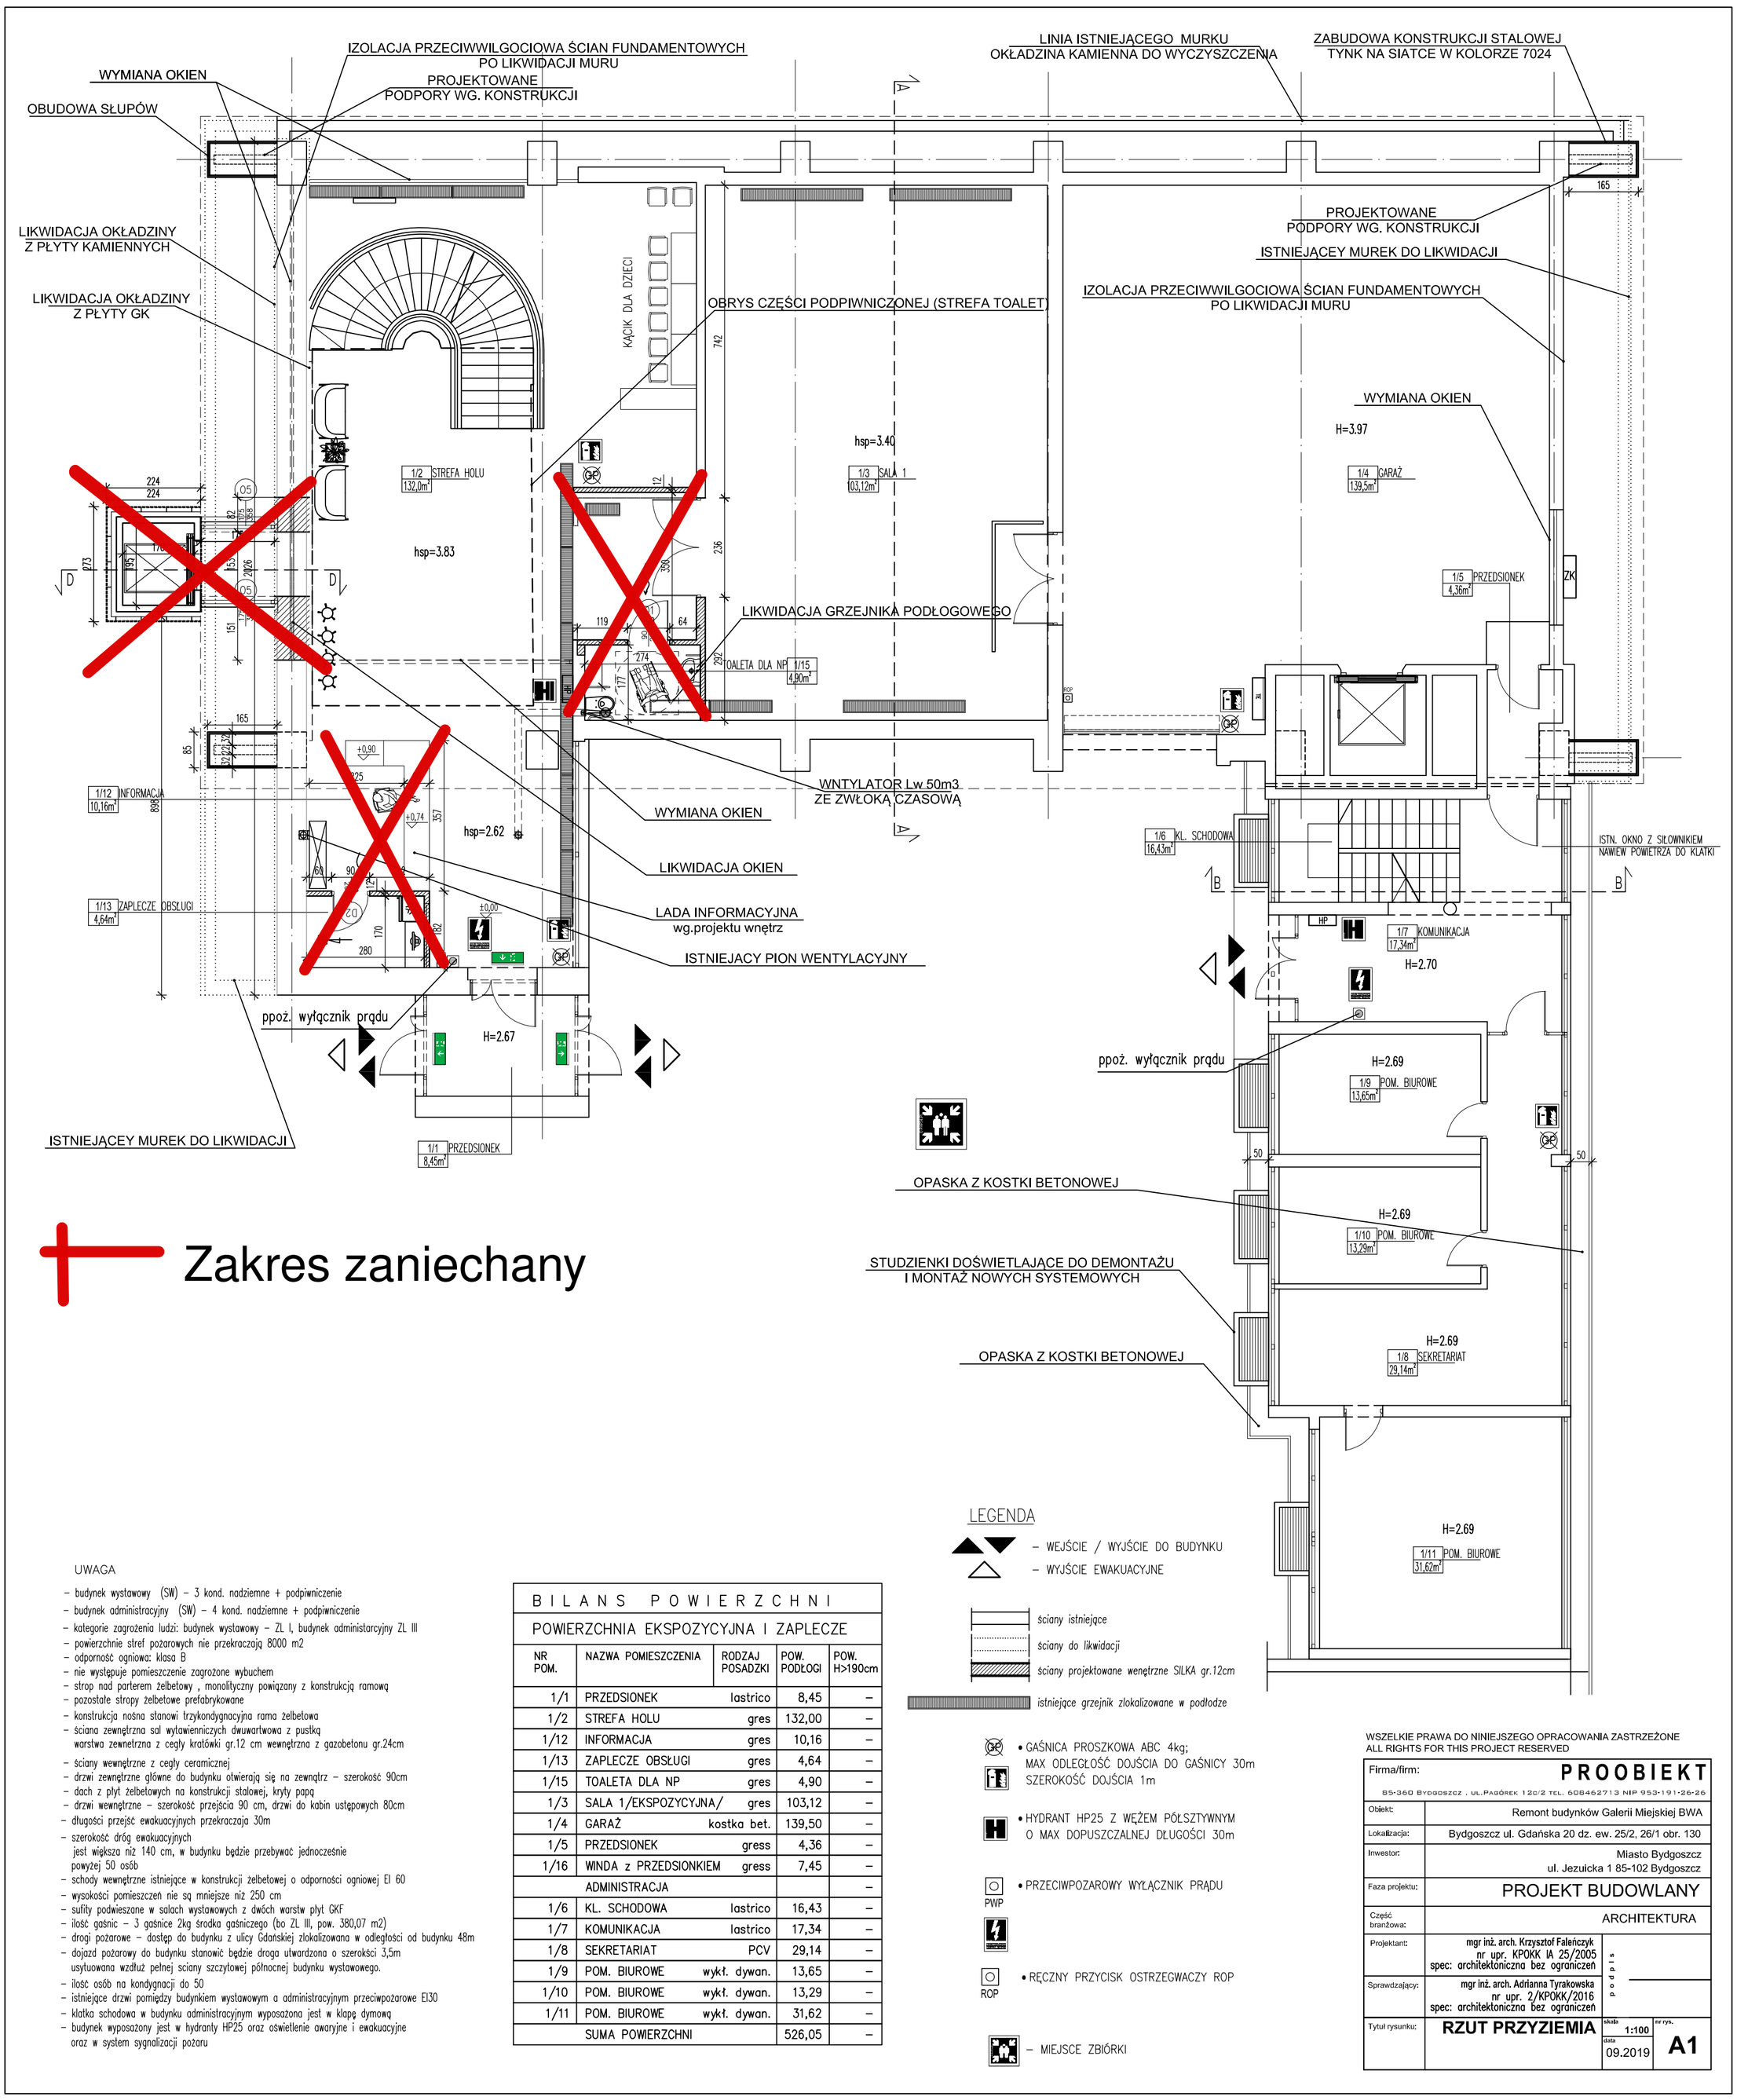

Zakres zaniechany

UWAGA

- budynek wystawowy (SW) – 3 kond. nadziemne + podpiwniczenie
- budynek administracyjny (SW) – 4 kond. nadziemne + podpiwniczenie
- kategorie zagrożenia ludzi: budynek wystawowy – ZL I, budynek administarcyjny ZL III
- powierzchnie stref pożarowych nie przekraczają 8000 m2
- odporność ogniowa: klasa B
- nie występuje pomieszczenie zagrożone wybuchem
- strop nad parterem żelbetowy , monolityczny powiązany z konstrukcją ramową
- pozostałe stropy żelbetowe prefabrykowane
- konstrukcja nośna stanowi trzykondygnacyjna rama żelbetowa
- ściana zewnętrzna sal wytawienniczych dwuwartwowa z pustką
  warstwa zewnetrzna z cegły kratówki gr.12 cm wewnętrzna z gazobetonu gr.24cm
- ściany wewnętrzne z cegły ceramicznej
- drzwi zewnętrzne główne do budynku otwierają się na zewnątrz – szerokość 90cm
- dach z płyt żelbetowych na konstrukcji stalowej, kryty papą
- drzwi wewnętrzne – szerokość przejścia 90 cm, drzwi do kabin ustępowych 80cm
- długości przejść ewakuacyjnych przekraczaja 30m
- szerokość dróg ewakuacyjnych
  jest większa niż 140 cm, w budynku będzie przebywać jednocześnie
  powyżej 50 osób
- schody wewnętrzne istniejące w konstrukcji żelbetowej o odporności ogniowej EI 60
- wysokości pomieszczeń nie są mniejsze niż 250 cm
- sufity podwieszane w salach wystawowych z dwóch warstw płyt GKF
- ilość gaśnic – 3 gaśnice 2kg środka gaśniczego (bo ZL III, pow. 380,07 m2)
- drogi pożarowe – dostęp do budynku z ulicy Gdańskiej zlokalizowana w odległości od budynku 48m
- dojazd pożarowy do budynku stanowić będzie droga utwardzona o szerokści 3,5m
  usytuowana wzdłuż pełnej sciany szczytowej północnej budynku wystawowego.
- ilość osób na kondygnacji do 50
- istniejące drzwi pomiędzy budynkiem wystawowym a administracyjnym przeciwpożarowe EI30
- klatka schodowa w budynku administracyjnym wyposażona jest w klapę dymową
- budynek wyposażony jest w hydranty HP25 oraz oświetlenie awaryjne i ewakuacyjne
  oraz w system sygnalizacji pożaru

BILANS POWIERZCHNI

POWIERZCHNIA EKSPOZYCYJNA I ZAPLECZE

NR POM.	NAZWA POMIESZCZENIA	RODZAJ POSADZKI	POW. PODŁOGI	POW. H>190cm
1/1	PRZEDSIONEK	lastrico	8,45	–
1/2	STREFA HOLU	gres	132,00	–
1/12	INFORMACJA	gres	10,16	–
1/13	ZAPLECZE OBSŁUGI	gres	4,64	–
1/15	TOALETA DLA NP	gres	4,90	–
1/3	SALA 1/EKSPOZYCYJNA/	gres	103,12	–
1/4	GARAŻ	kostka bet.	139,50	–
1/5	PRZEDSIONEK	gress	4,36	–
1/16	WINDA z PRZEDSIONKIEM	gress	7,45	–
	ADMINISTRACJA			–
1/6	KL. SCHODOWA	lastrico	16,43	–
1/7	KOMUNIKACJA	lastrico	17,34	–
1/8	SEKRETARIAT	PCV	29,14	–
1/9	POM. BIUROWE	wykł. dywan.	13,65	–
1/10	POM. BIUROWE	wykł. dywan.	13,29	–
1/11	POM. BIUROWE	wykł. dywan.	31,62	–
	SUMA POWIERZCHNI		526,05	–

LEGENDA

- WEJŚCIE / WYJŚCIE DO BUDYNKU
- WYJŚCIE EWAKUACYJNE
- ściany istniejące
- ściany do likwidacji
- ściany projektowane wewnętrzne SILKA gr.12cm
- istniejące grzejnik zlokalizowane w podłodze
- GAŚNICA PROSZKOWA ABC 4kg; MAX ODLEGŁOŚĆ DOJŚCIA DO GAŚNICY 30m SZEROKOŚĆ DOJŚCIA 1m
- HYDRANT HP25 Z WĘŻEM PÓŁSZTYWNYM O MAX DOPUSZCZALNEJ DŁUGOŚCI 30m
- PWP – PRZECIWPOZAROWY WYŁĄCZNIK PRĄDU
- ROP – RĘCZNY PRZYCISK OSTRZEGWACZY ROP
- MIEJSCE ZBIÓRKI

WSZELKIE PRAWA DO NINIEJSZEGO OPRACOWANIA ZASTRZEŻONE
ALL RIGHTS FOR THIS PROJECT RESERVED

Firma/firm:	PROOBIEKT
	85-360 Bydgoszcz , ul.Pagórek 12c/2 tel. 608462713 NIP 953-191-26-26
Obiekt:	Remont budynków Galerii Miejskiej BWA
Lokalizacja:	Bydgoszcz ul. Gdańska 20 dz. ew. 25/2, 26/1 obr. 130
Inwestor:	Miasto Bydgoszcz ul. Jezuicka 1 85-102 Bydgoszcz
Faza projektu:	PROJEKT BUDOWLANY
Część branżowa:	ARCHITEKTURA
Projektant:	mgr inż. arch. Krzysztof Faleńczyk nr upr. KPOKK IA 25/2005 spec: architektoniczna bez ograniczeń
Sprawdzający:	mgr inż. arch. Adrianna Tyrakowska nr upr. 2/KPOKK/2016 spec: architektoniczna bez ograniczeń
podpis	
Tytuł rysunku:	RZUT PRZYZIEMIA
skala	1:100
data	09.2019
nr rys.	A1