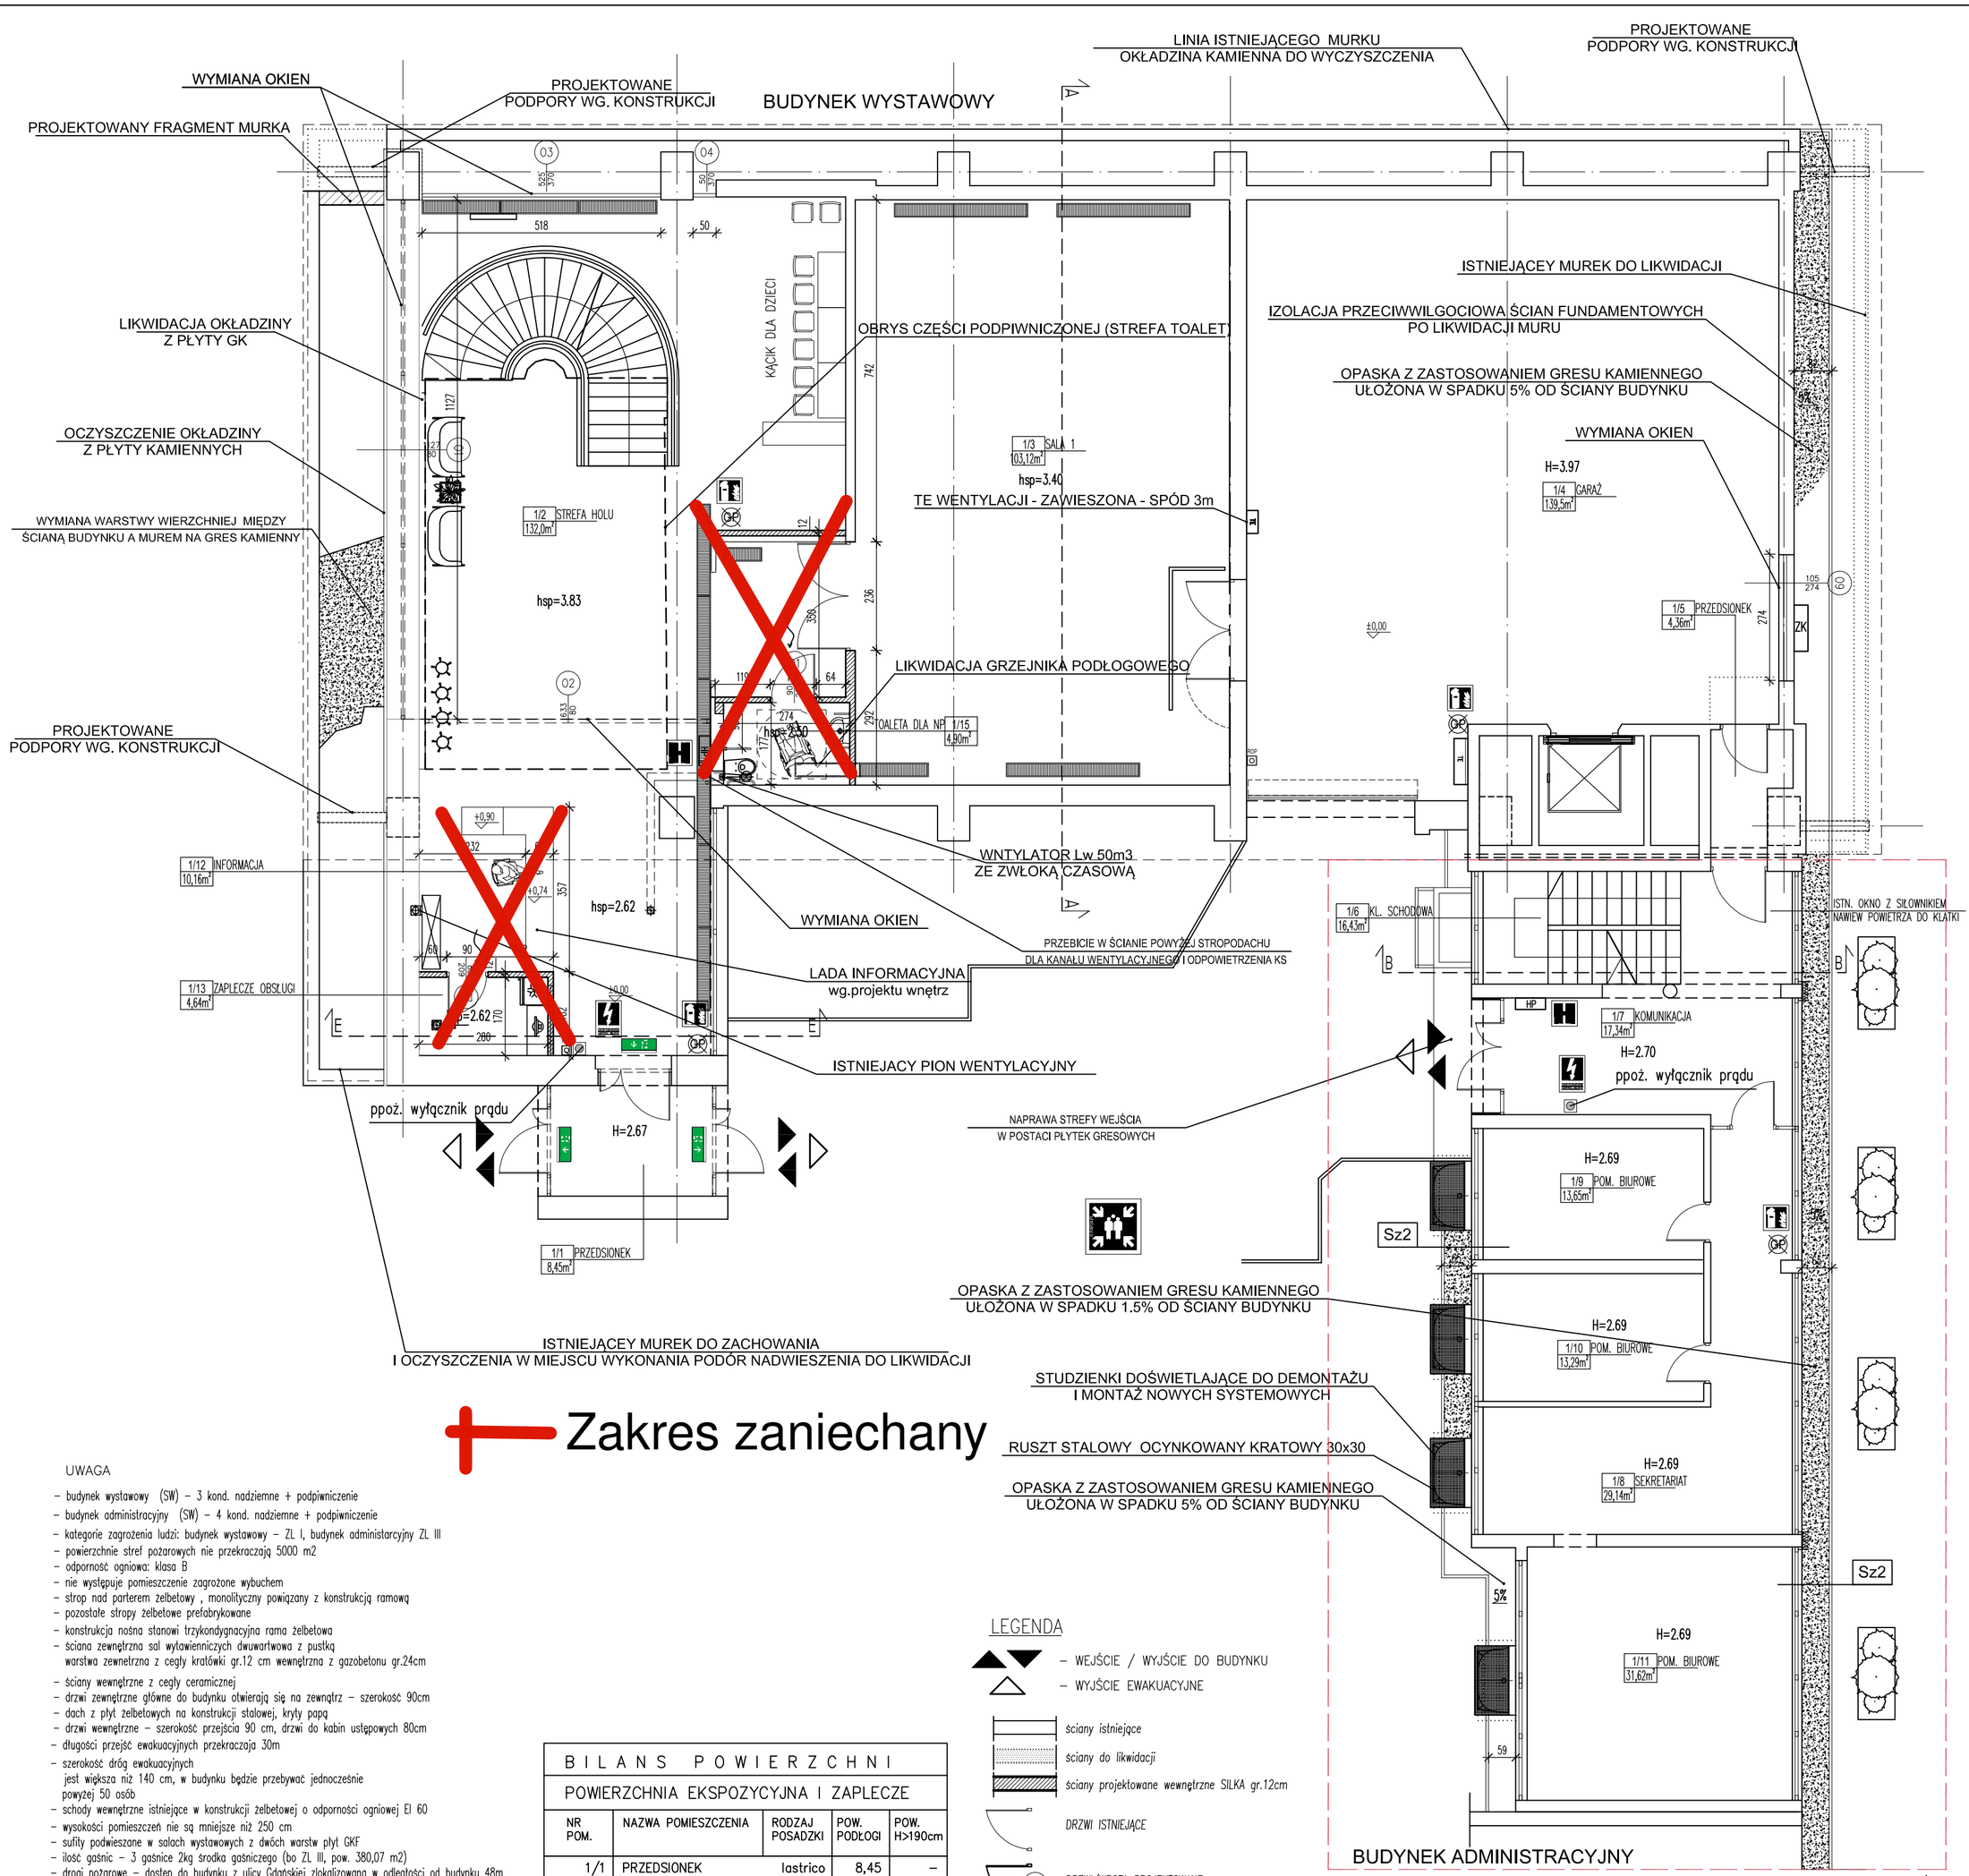

Zakres zaniechany

UWAGA

- budynek wystawowy (SW) – 3 kond. nadziemne + podpiwniczenie
- budynek administracyjny (SW) – 4 kond. nadziemne + podpiwniczenie
- kategorie zagrożenia ludzi: budynek wystawowy – ZL I, budynek administarcyjny ZL III
- powierzchnie stref pożarowych nie przekraczają 5000 m2
- odporność ogniowa: klasa B
- nie występuje pomieszczenie zagrożone wybuchem
- strop nad parterem żelbetowy , monolityczny powiązany z konstrukcją ramową
- pozostałe stropy żelbetowe prefabrykowane
- konstrukcja nośna stanowi trzykondygnacyjna rama żelbetowa
- ściana zewnętrzna sal wytawienniczych dwuwartwowa z pustką warstwa zewnetrzna z cegły kratówki gr.12 cm wewnętrzna z gazobetonu gr.24cm
- ściany wewnętrzne z cegły ceramicznej
- drzwi zewnętrzne główne do budynku otwierają się na zewnątrz – szerokość 90cm
- dach z płyt żelbetowych na konstrukcji stalowej, kryty papą
- drzwi wewnętrzne – szerokość przejścia 90 cm, drzwi do kabin ustępowych 80cm
- długości przejść ewakuacyjnych przekraczaja 30m
- szerokość dróg ewakuacyjnych jest większa niż 140 cm, w budynku będzie przebywać jednocześnie powyżej 50 osób
- schody wewnętrzne istniejące w konstrukcji żelbetowej o odporności ogniowej EI 60
- wysokości pomieszczeń nie są mniejsze niż 250 cm
- sufity podwieszane w salach wystawowych z dwóch warstw płyt GKF
- ilość gaśnic – 3 gaśnice 2kg środka gaśniczego (bo ZL III, pow. 380,07 m2)
- drogi pożarowe – dostęp do budynku z ulicy Gdańskiej zlokalizowana w odległości od budynku 48m
- dojazd pożarowy do budynku stanowić będzie droga utwardzona o szerokści 3,5m usytuowana wzdłuż pełnej ściany szczytowej północnej budynku wystawowego.
- istniejące drzwi pomiędzy budynkiem wystawowym a administracyjnym przeciwpożarowe EI30
- klatka schodowa w budynku administracyjnym wyposażona jest w klapę dymową
- budynek wyposażony jest w hydranty HP25 oraz oświetlenie awaryjne i ewakuacyjne oraz w system sygnalizacji pożaru

BILANS POWIERZCHNI

POWIERZCHNIA EKSPOZYCYJNA I ZAPLECZE

NR POM.	NAZWA POMIESZCZENIA	RODZAJ POSADZKI	POW. PODŁOGI	POW. H>190cm
1/1	PRZEDSIONEK	lastrico	8,45	–
1/2	STREFA HOLU	gres	132,00	–
1/12	INFORMACJA	gres	10,16	–
1/13	ZAPLECZE OBSŁUGI	gres	4,64	–
1/15	TOALETA DLA NP	gres	4,90	–
1/3	SALA 1/EKSPOZYCYJNA/	gres	103,12	–
1/4	GARAŻ	kostka bet.	139,50	–
1/5	PRZEDSIONEK	gress	4,36	–
1/16	WINDA z PRZEDSIONKIEM	gress	7,45	–
	ADMINISTRACJA			–
1/6	KL. SCHODOWA	lastrico	16,43	–
1/7	KOMUNIKACJA	lastrico	17,34	–
1/8	SEKRETARIAT	PCV	29,14	–
1/9	POM. BIUROWE	wykł. dywan.	13,65	–
1/10	POM. BIUROWE	wykł. dywan.	13,29	–
1/11	POM. BIUROWE	wykł. dywan.	31,62	–
	SUMA POWIERZCHNI		526,05	–

LEGENDA

- WEJŚCIE / WYJŚCIE DO BUDYNKU
- WYJŚCIE EWAKUACYJNE
- ściany istniejące
- ściany do likwidacji
- ściany projektowane wewnętrzne SILKA gr.12cm
- DRZWI ISTNIEJĄCE
- DRZWI/WROTA PROJEKTOWANE
- istniejące grzejnik zlokalizowane w podłodze
- GAŚNICA PROSZKOWA ABC 4kg; MAX ODLEGŁOŚĆ DOJŚCIA DO GAŚNICY 30m SZEROKOŚĆ DOJŚCIA 1m
- HYDRANT HP25 Z WĘŻEM PÓŁSZTYWNYM O MAX DOPUSZCZALNEJ DŁUGOŚCI 30m
- PRZECIWPOŻAROWY WYŁĄCZNIK PRĄDU
- RĘCZNY PRZYCISK OSTRZEGWACZY ROP
- OPRAWY EWAKUACYJNE
- MIEJSCE ZBIÓRKI

Sz2 ŚCIANA ZEWNĘTRZNA
BUDYNEK ADMINISTRACYJNY
ŚCIANA ISTNIEJĄCA BEZ ZMIANY

	WARSTWY ISTNIEJĄCE
24,0	ISTNIEJĄCA ŚCIANA MUROWANA Z BLOCZKÓW Z BETONU KOMÓRKOWEGO – BEZ ZMIANY
	TYNK WEWNĘTRZNY – BEZ ZMIANY

ROZPOWSZECHNIANIE NINIEJSZEGO OPRACOWANIA,JAK TEŻ JEGO FRAGMENTÓW, W TYM KONCEPCJI, WYKONANYCH RYSUNKÓW, A PONADTO UMIESZCZANIE W SYSTEMACH PRZECHOWYWANIA DANYCH, ZA WYJĄTKIEM WŁAŚCIWYCH ORGANÓW ADMINISTRACJI, PRZEKAZYWANIE W JAKIEJKOLWIEK FORMIE, W TYM: ELEKTRONICZNEJ, MECHANICZNEJ, FOTOKOPII, REPRODUKCJI, PRZEDRUKU ORAZ DOKONYWANIE ZMIAN BEZ ZGODY AUTORA JEST ZABRONIONE I PODLEGA ODPOWIEDZIALNOŚCI KARNEJ Z MOCY ART. 116, 117, 118 USTAWY Z DNIA 4 LUTEGO 1994 R. O PRAWIE AUTORSKIM I WARUNKACH POKREWNYCH. (DZ. U. NR 24, POZ. 83 Z 1994 R.)

WSZELKIE PRAWA DO NINIEJSZEGO OPRACOWANIA ZASTRZEŻONE
ALL RIGHTS FOR THIS PROJECT RESERVED

Firma/firm: PROOBIEKT
85-360 Bydgoszcz , ul.Pagórek 12c/2 tel. 608462713 NIP 953-191-26-26

Obiekt:	Przebudowa i remont budynków Galerii Miejskiej BWA
Lokalizacja:	Bydgoszcz ul. Gdańska 20 dz. ew. 25/2, 26/1 obr. 130
Inwestor:	Miasto Bydgoszcz ul. Jezuicka 1 85-102 Bydgoszcz
Faza projektu:	PROJEKT WYKONAWCZY
Część branżowa:	ARCHITEKTURA
Projektant:	mgr inż. arch. Krzysztof Faleńczyk nr upr. KPOKK IA 25/2005 spec: architektoniczna bez ograniczeń
Sprawdzający:	
Tytuł rysunku:	RZUT PRZYZIEMIA

podpis

skala 1:100 | nr rys. A1
data 30.03.2020
data aktualizacji