


PRZEKRÓJ-1: OŚ_0
SKALA 1:1000/100

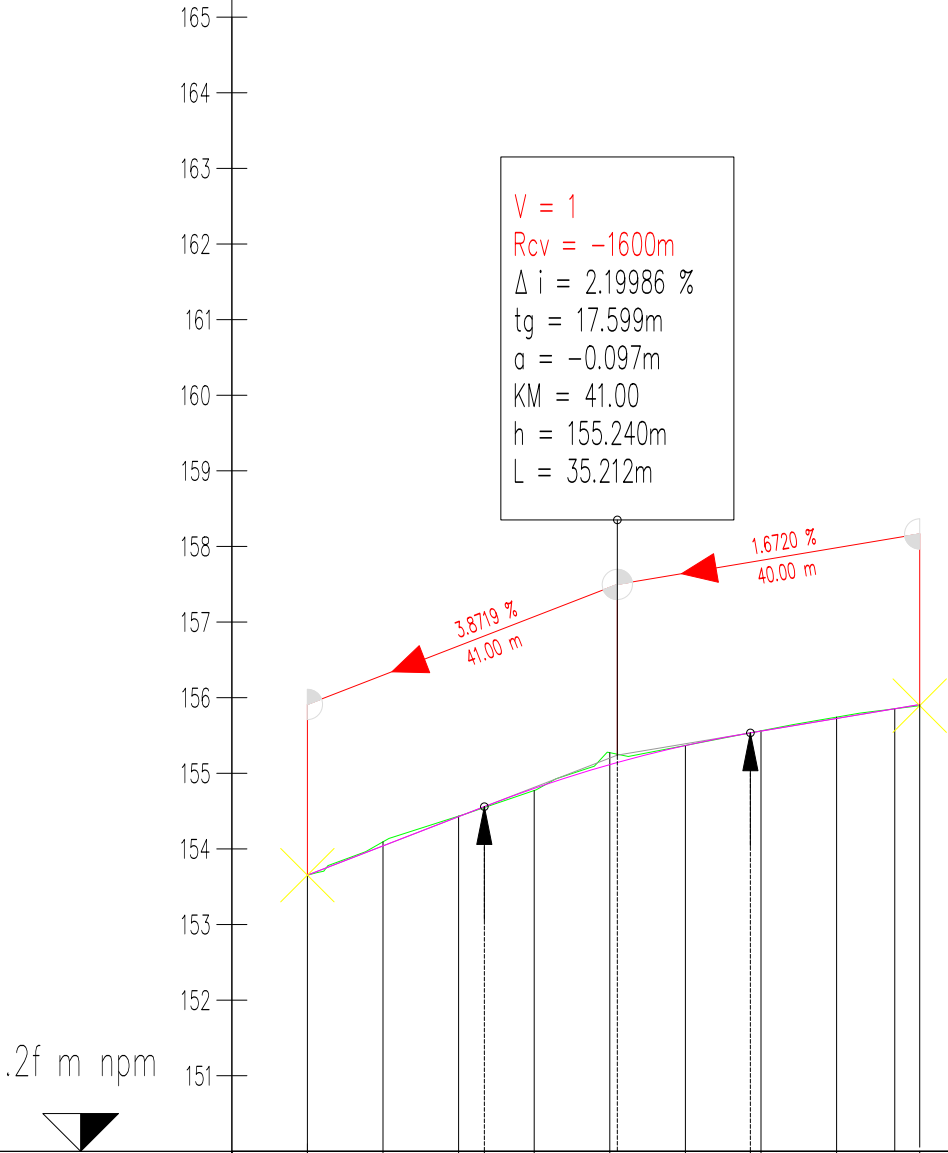

NUMER PRZEKROJU	P10.00P20.00P30.00P40.00P50.00P60.00P70.00P8.700P9
RZĘDNE NIWELETY	153.653154.040154.427154.559154.800155.115155.143155.367155.534155.568155.725155.854
RZĘDNA TERENU	153.653154.094154.433154.772155.273155.368155.561155.743155.854
RÓŻNICA RZĘDNYCH	0.000-0.054-0.0060.0110.028-0.157-0.169-0.001-0.000-0.004-0.0180.000
ELEMENTY NIWELETY	<div>3.872 % 23.419 m</div> <div>R=-1600 m L=35.212 m</div> <div>1.672 % 22.104 m</div>
ELEMENTY POZIOME	<div>Styczna l=81.40</div>
KILOMETRAŻ	-0.0010.0020.0030.0040.0050.0060.0070.0077.6981.40
KILOM. I HEKTOM.	0+000

Projekt budowlany			
Przebudowa drogi gminnej polegająca na budowie miejsc postojowych na ul. Cmentarnej w Kowalewie			
Profil podłużny		Rysunek nr: 3.1	Data: 01 2024 r.
Adres inwestycji		Powiat pleszewski, obręb Kowalew, dz. nr 8, 115/1	
Inwestor		Miasto i Gmina Pleszew, ul. Rynek 1, 63-300 Pleszew	
Zespół projektu		Nr uprawnień budowlanych	Podpis
Projektant b. drogowa	mgr inż. Lech Marciniak	WKP/0391/POOD/19 spec. drogowa	
Asystent b. drogowa	mgr inż. Sławomir Józwiak		