


Nr kancelaryjny:

Znak sprawy: **WMG-I.6621.621.2018.JS**

WYRYS Z MAPY EWIDENCYJNEJ

Skala 1:2000

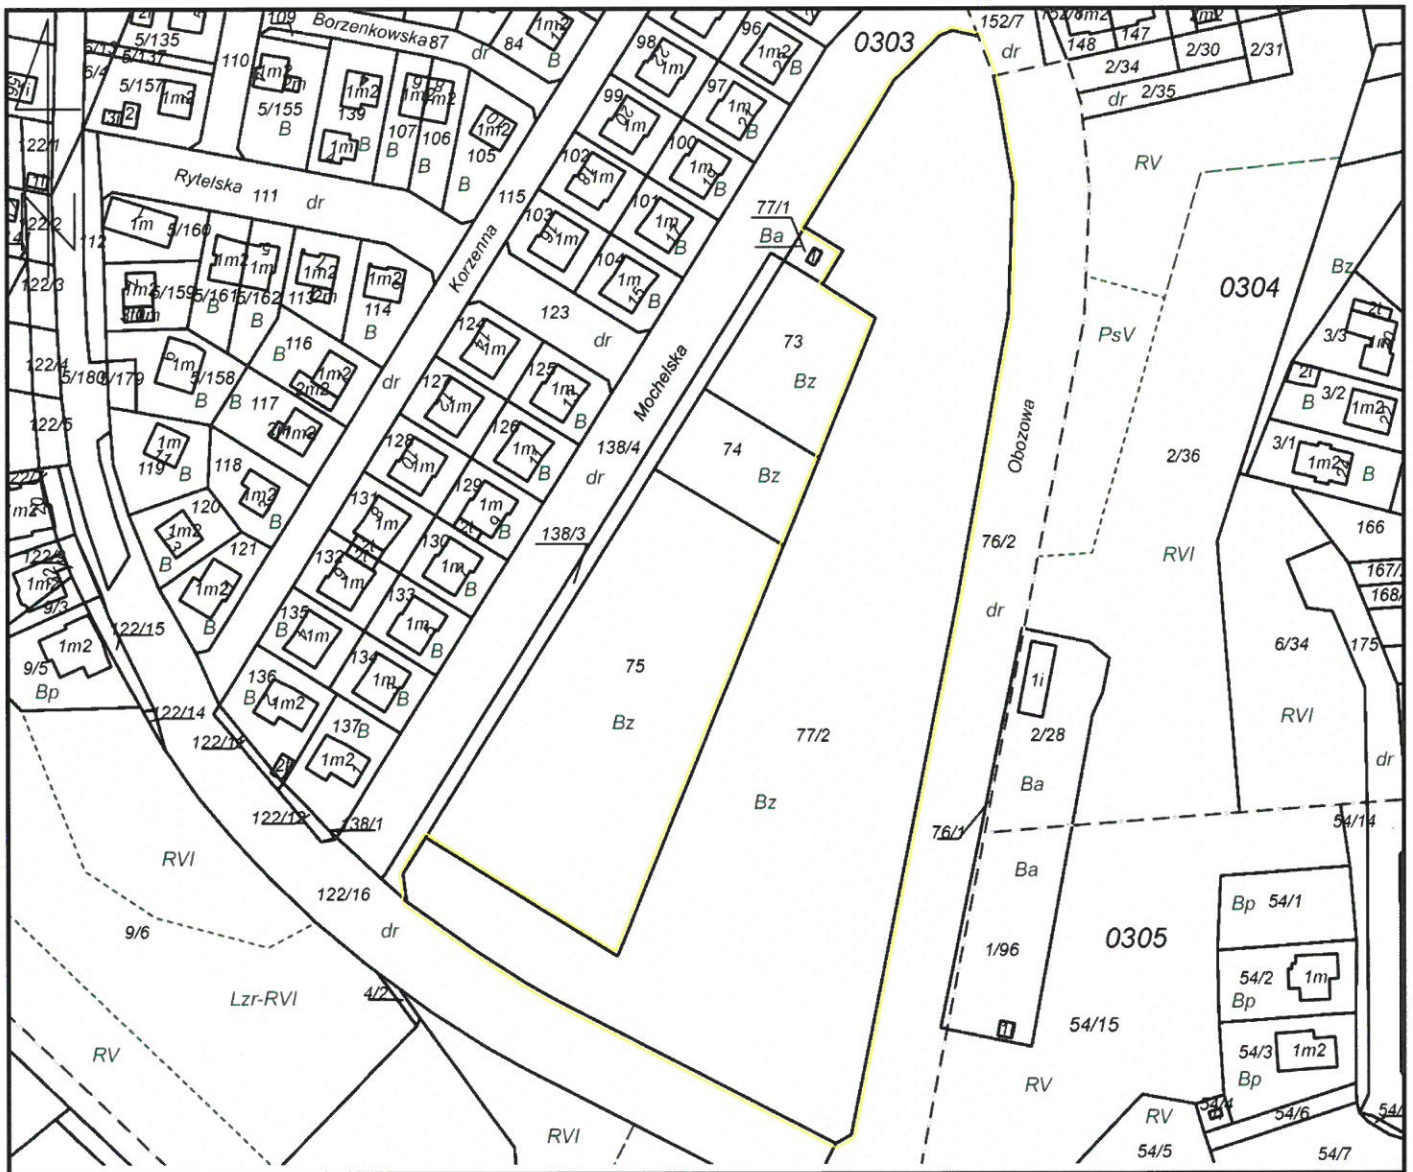

Sporządził(a): *Joanna Suszek-Zabrocka* według stanu na dzień: 21-03-2018

Adnotacje:

Dokument niniejszy jest wrysem z mapy ewidencyjnej i jest przeznaczony do dokonania Bydgoszcz, dn. 21-03-2018 r. w urzędach.



up. PREZYDENTA MIASTA
(Imię i nazwisko oraz stanowisko służbowe osoby reprezentującej organ)
Joanna Suszek-Zabrocka
Inspektor w Wydziale
(Data i podpis)

Znak sprawy: **WMG-I.6621.621.2018.JS**

WYPIS Z REJESTRU GRUNTÓW

Nr jednostki rejestrowej: **G.239**

KW BY1B/00048011/5

Właściciel, udział: 1/1
GMINA BYDGOSZCZ

Arkusze mapy	Numer działki	Bliższe określenie położenia	Opisy użytków	Ozn. użyt. i kont.	Powierzchnia w ha		Nr KW lub oznaczenie innych dokumentów	
					użytków	działki		
	77/2	BYDGOSZCZ, OBOZOWA	Tereny rekreacyjno-wypoczynkowe	Bz	1.5599	1.5599	BY1B/00048011/5	
Id dz: 046101_1.0303.77/2 Wartość: - Rejon statystyczny: 090040.					Razem :	1.5599	1.5599	

Słownie: jeden ha, pięć tysięcy pięćset dziewięćdziesiąt dziewięć m. kw.

Sporządził(a): *Joanna Suszek-Zabrocka*, według stanu na dzień: 2018-03-21

„Dokument niniejszy jest wypisem z opisowych danych ewidencji gruntów i budynków i jest przeznaczony do dokonania wpisu w księdze wieczystej”



z up. PREZYDENTA MIASTA
Joanna Suszek-Zabrocka
Joanna Suszek-Zabrocka
Inspektor w Wydziale

2018-03-21,

(Imię i nazwisko osoby reprezentującej organ)
Data i podpis