



# Rys. 1 Orientacja - Przywidz gm. Przywidz

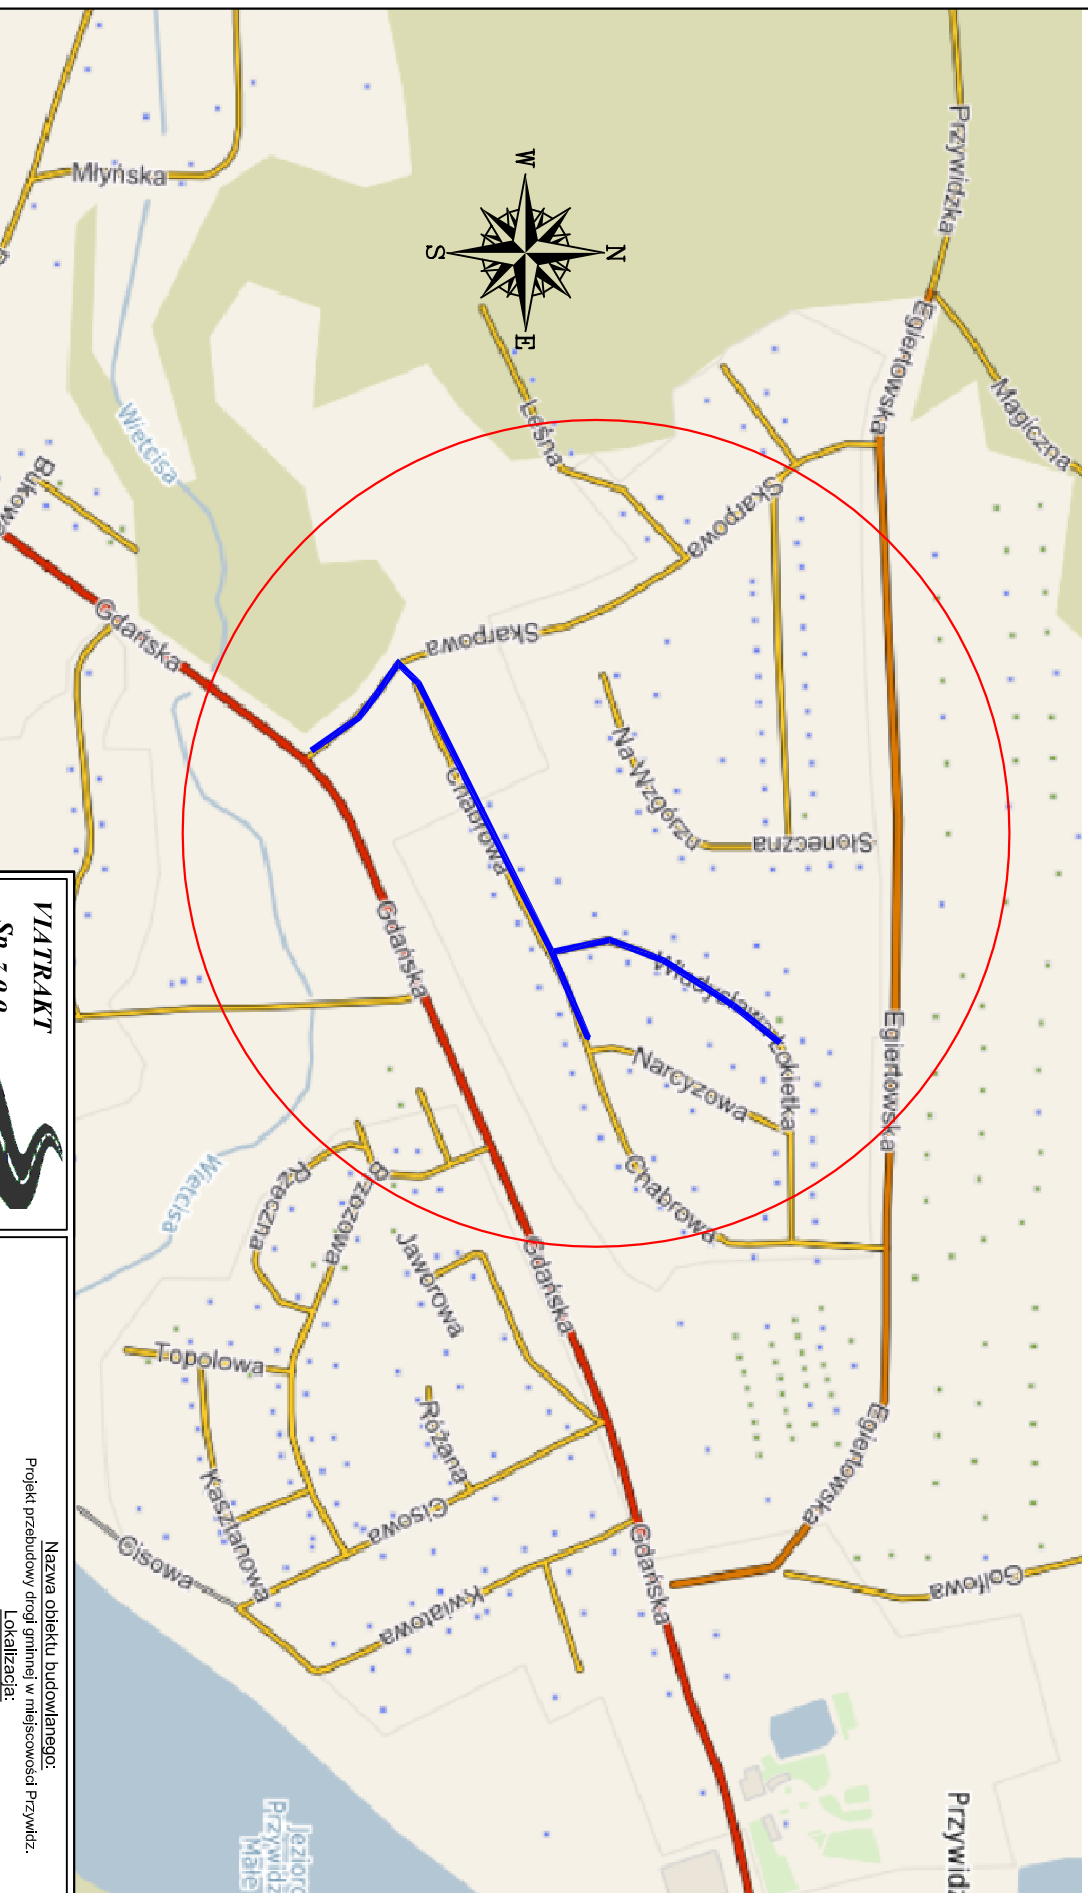

<b>VIATRAKT</b> <i>Sp. z o.o.</i>  ul. Działka 4 83-304 Kobyszewo NIP: 589-207-04-83 REGON: 521080984 tel: 69461 3967 e-mail: viatrakt@gmail.com		<u>Nazwa obiektu budowlanego:</u> Projekt przebudowy drogi gminnej w miejscowości Przywidz. <u>Lokalizacja:</u> ul. Skarpowa, ul. Łokietka, ul. Chłobrowa w miejscowości Przywidz dz. 417, 428, 450, 416/6, 416/10 obręb 0014 Przywidz <u>Tytuł rysunku:</u> ORIENTACJA	
Data: 03.2022	Faza opracowania: projekt koncepcyjny	Skala: 1:10 000	
Projektant:	mgr inż. Łukasz Kiłowski	<small>spec. drogowy</small> upr. nr POM/292/POOD/11	Nr rys. 1