


Elewacja tylna - strona ptn-zach- ul.Robotnicza 11A

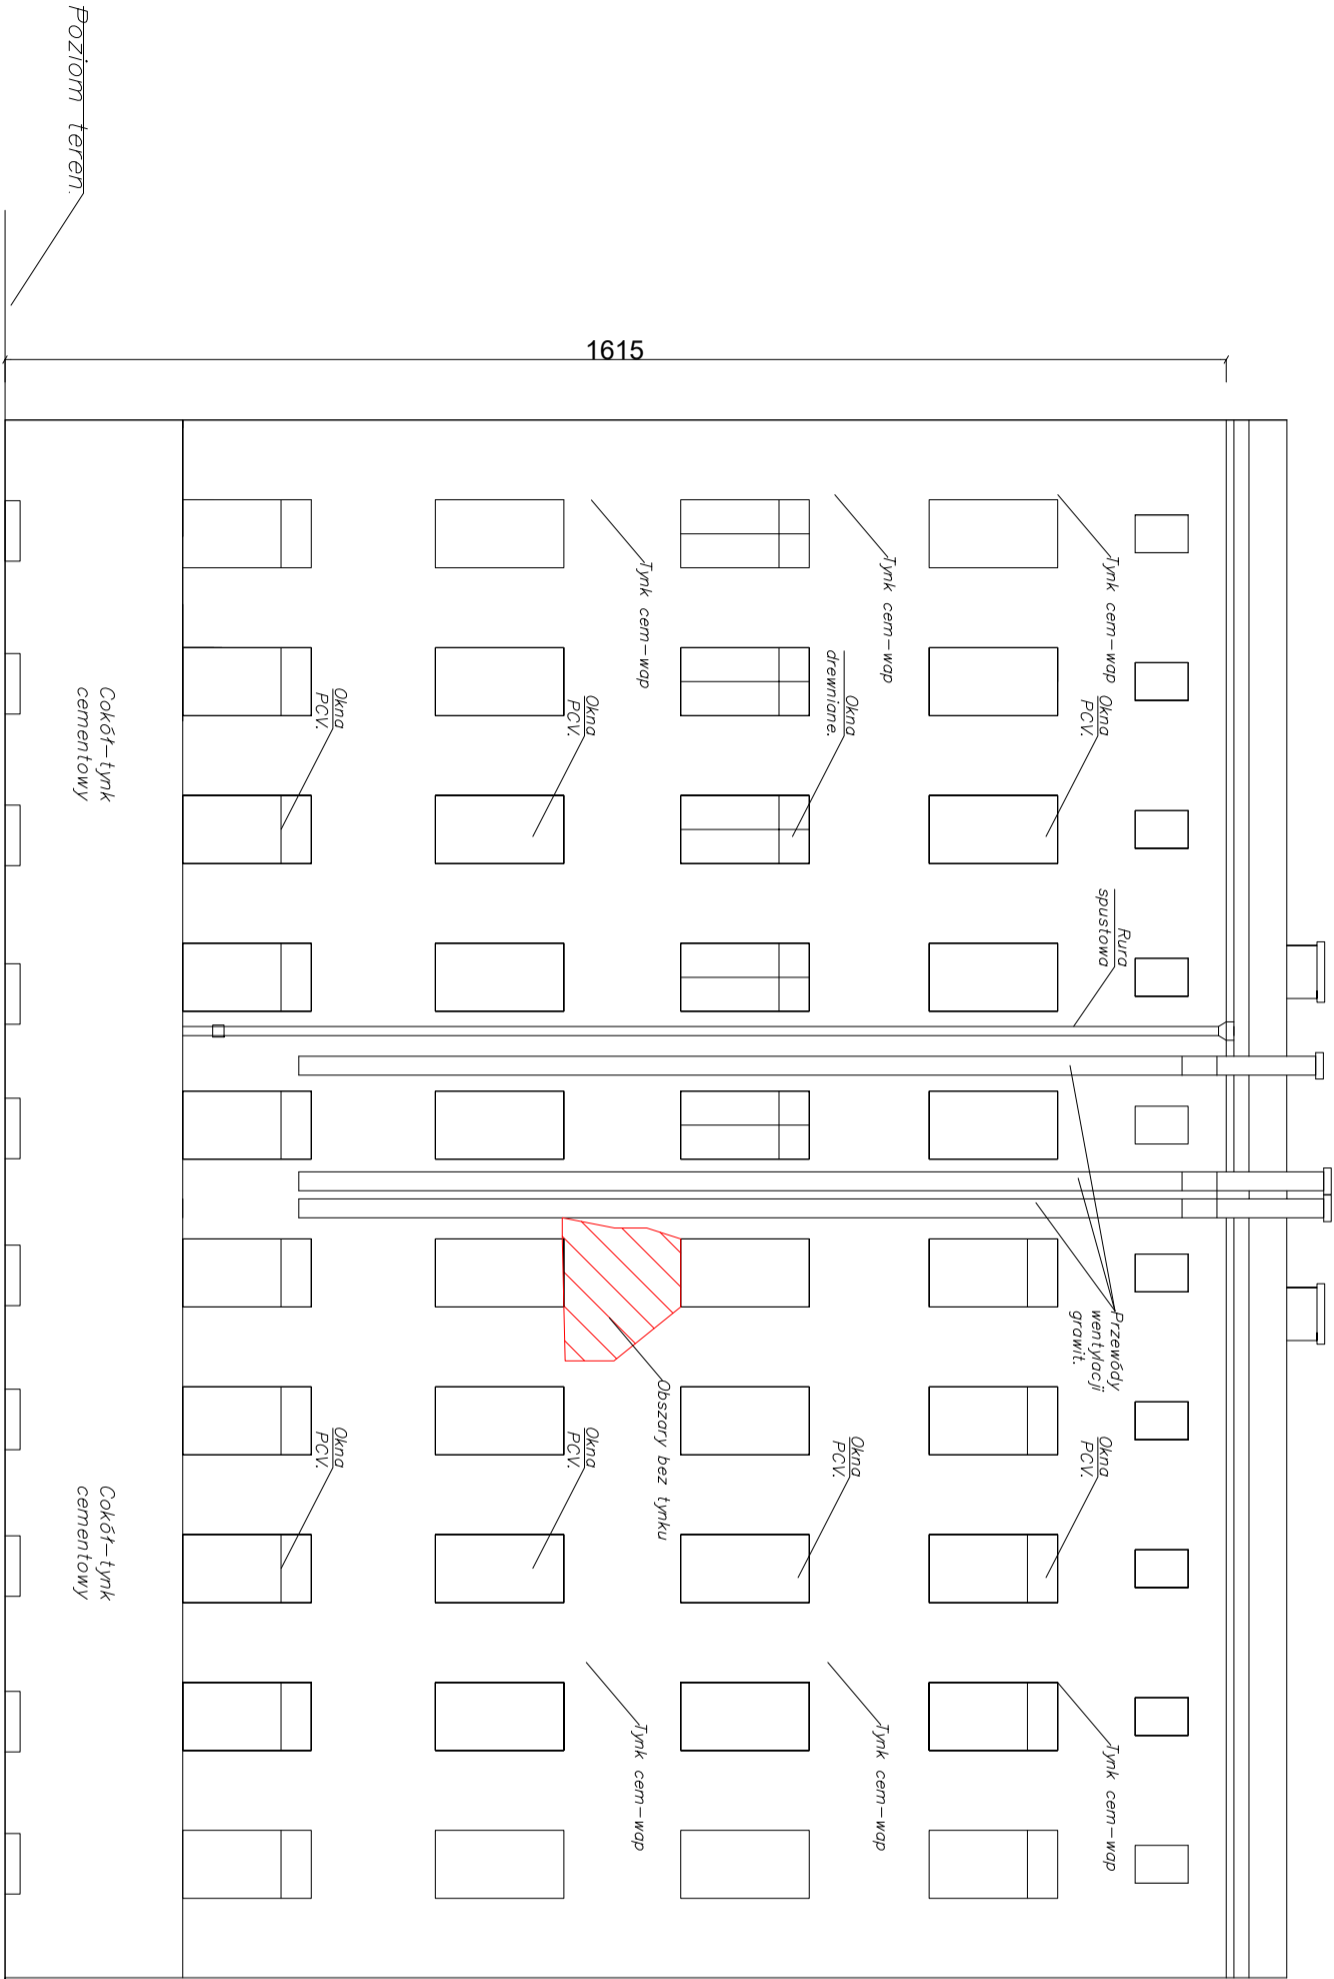

obszary ścian pozbawione tynku

Tytuł projektu	Ekspertyza stanu technicznego i bezpieczeństwa konstrukcji budynku mieszkalnego przy ul.Robotniczej 11 a dz. nr 33 / 3 obręb 3033 w Szczecinie		
Inwestor	Zarząd Budynków i Lokali Komunalnych w Szczecinie ul.Mariacka 25 70-546 Szczecin		
Tytuł rysunku	Inwentaryzacja budynku - Elewacja tylna strona pht-zach -uszkodzenia		
Projektant	mgr inż Tomasz Świątek specjalność: bud-konstr., upr.nr 286/Sz/84	Podpis	Branża: Budowlana
Projektant		Podpis	Data 20.04.2021
Nazwa firmy	Inżynierska Obsługa Inwestycji Tomasz Świątek 70 - 552 Szczecin, Al.Wyzwolenia 8/7		
Adres firmy	tel. +48 692 49 88 88, e-mail: tomasz .swiatek57@gmail.com		Skala: 1:100 Nr rys. 9
PRAWA AUTORSKIE ZASTRZEŻONE Przedmiotowy projekt/utwór projektowy jest chroniony prawem autorskim zgodnie z art. 1 i następną Ustawę o Prawie Autorskim i Prawach Pokrewnych z dnia 4 lutego 1994 (DU nr 24 poz. 83 z 23 lutego 1994)			