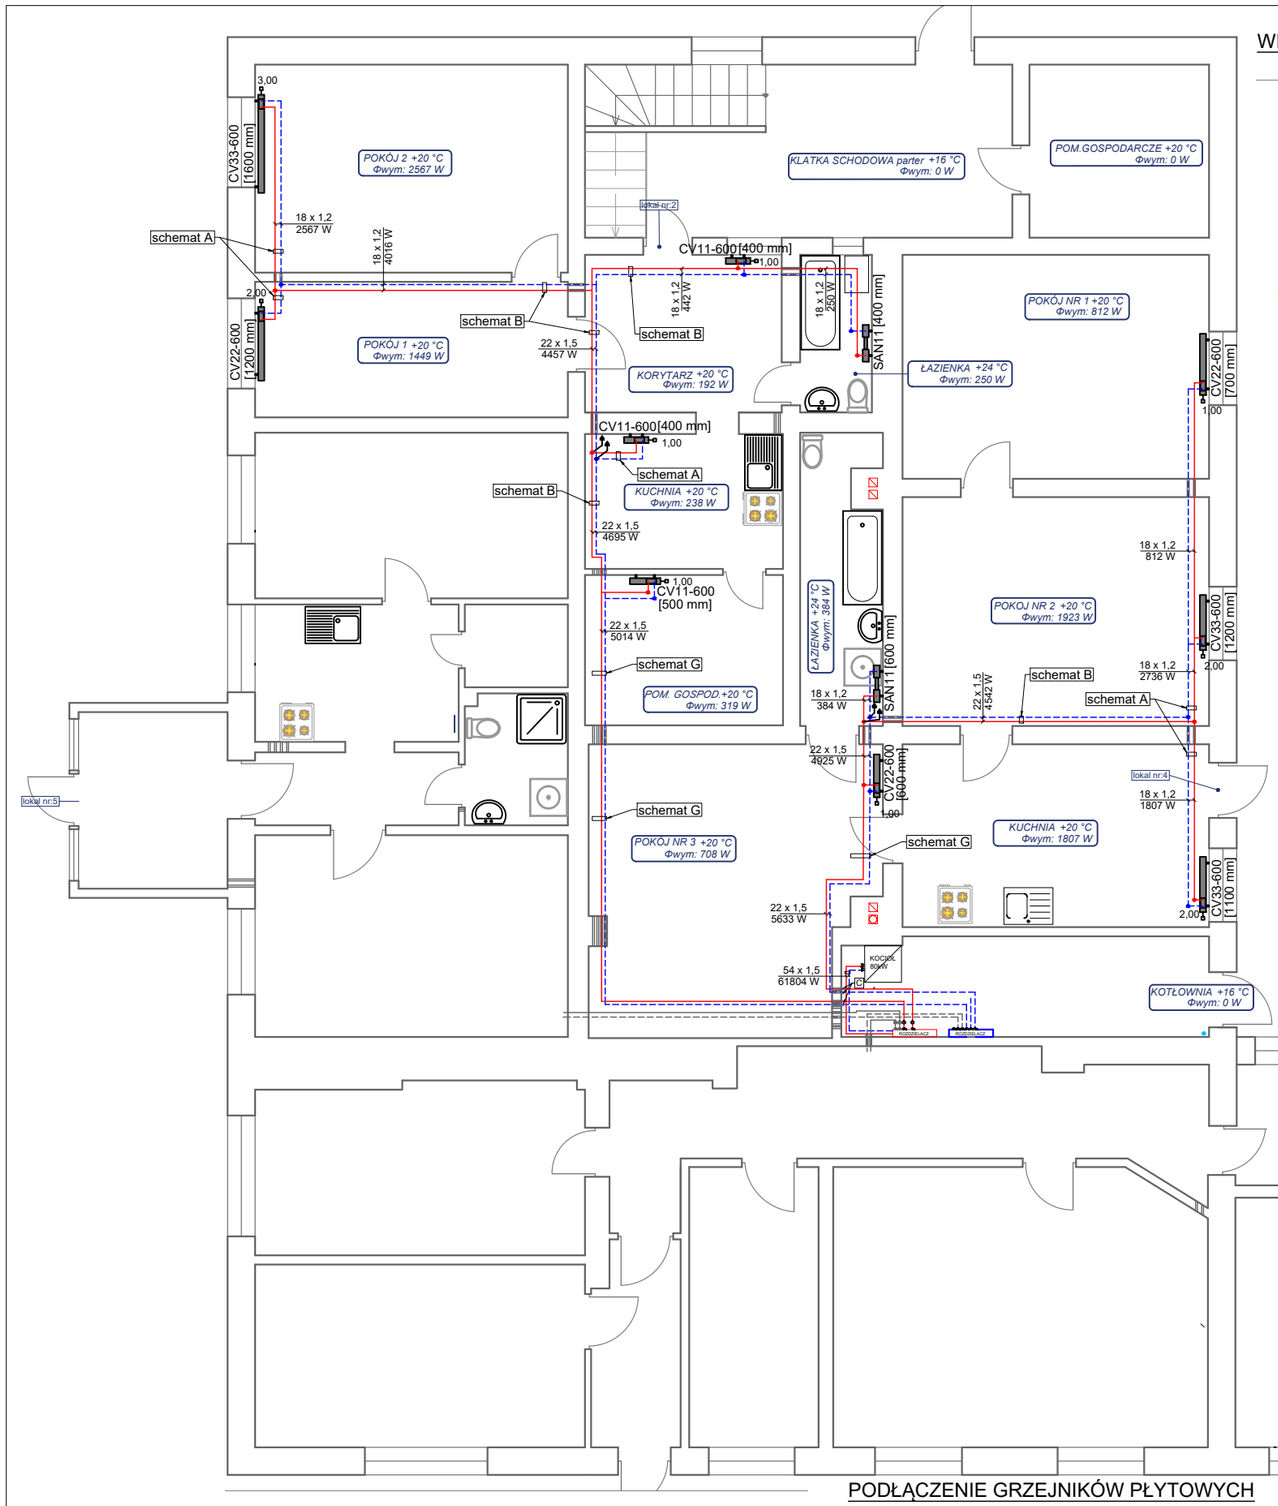

WIELKOŚĆ GRZEJNIKÓW PŁYTOWYCH

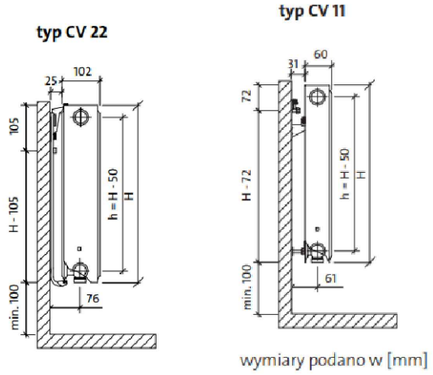

WIELKOŚĆ GRZEJNIKA ŁAZIENKOWEGO

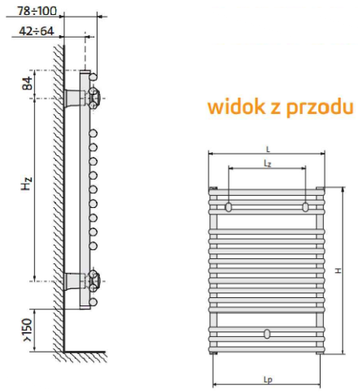

UWAGI:

1) *Montaż przewodów i elementów instalacji wykonać zgodnie z wytycznymi producenta.*
2) *Wymiary korygować na budowie.*
3) *Materiały i zastosowane technologie użyte do budowy musza posiadać odpowiednie atesty i aprobaty dopuszczające do stosowania na terenie RP i UE.*
4) *Zmiany, odchyłki wymiarowe i odstępstwa od projektu – wynikłe w trakcie budowy – wymagają bezwzględnie zgłoszenia i uzgodnienia z jednostką projektującą.*
5) *Wykonawca powinien dokładnie zapoznać się z projektem w części rysunkowej i opisowej wyjasnić ewentualne wątpliwości dotyczące rozwiazania detali i inne – przed przystapieniem do prac przygotowawczych.*

LEGENDA

	proj. instalacja c.o. zasilanie
	proj. instalacja c.o. powrót
CV22	proj.grzejnik dwupłytowy z podłączeniem dolnym z boku
CV22	proj.grzejnik jednopłytowy z podłączeniem dolnym z boku
SAN11	proj.grzejnik łazienkowy, drabinkowy
	zawór odcinający
	stalowa rura ochronna
	odpowietrznik aut. na pionie instalacji wraz z zaworem
	projektowane piony instalacji c.o.

nazwa pomieszczenia — projektowana temperatura
POKÓJ NR 1 +20 °C Φwym: 1157 W
projektowane obciążenie cieplne

PODŁĄCZENIE GRZEJNIKÓW PŁYTOWYCH

PRZYKŁADOWY OPIS GRZEJNIKA : CV 33 600 x 1200

nazwa
typ
wysokość
długość

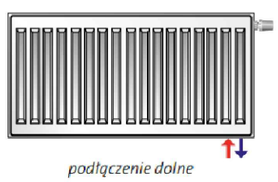

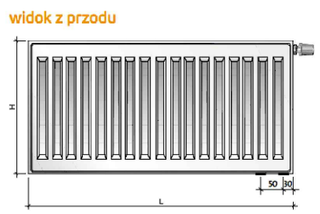

Przedsiębiorstwo Handlowo-Usługowo-Projektowe "ZODIAK" Jacek Gorzoch
Biuro projektów: 83-000 Pruszcz Gdański, ul. Chełmońskiego 20/8
tel.: 697-633-337, e-mail: jacekgorzoch@gmail.com

(Inwestor)	Zakład Nieruchomości Komunalnych w Pruszczu Gdańskim Samorządowy Zakład Budżetowy 83-000 Pruszcz Gdański ul. Grunwaldzka 71A
(Tytuł projektu)	Budowa instalacji centralnego ogrzewania dla budynku mieszkalnego wielorodzinnego
(Adres inwestycji)	83-000 Pruszcz Gdański ul. Polskich Kolejarzy 4 lok. 2 i 4 (dz.nr: 7/10, obręb: 0016)
(Tytuł rysunku)	RZUT PARTERU
(Data) 30.07.2021	(Stadium) PROJEKT ARCHITEKTONICZNO-BUDOWLANY — (Skala) 1:100
PROJEKTOWAŁ	mgr inż. Jacek Gorzoch upr. nr POM/0070/PWBS/23 w specjalności instalacyjnej — (Podpis)
SPRAWDZIŁ	mgr inż. Stefan Kułaga upr. nr POM/0021/PWOS/03 w specjalności instalacyjnej — (Podpis) — (Rys. Nr) 1