

MAPA DO CELÓW PROJEKTOWYCH

powstała na bazie mapy zasadniczej

Układ poziomy: 2000/s7

Układ wysokościowy: PL-EVRF2007-NH

Miejscowość.: Ropczyce

Jedn. ewid.: 181503\_4 Ropczyce

Obręb ewid.: 0001 Ropczyce

Arkusz: 7.125.26.18.3.1

Skala 1:500

Nr rej. zgłoszenia: WG-WG0.6640.3023.2021

Opracowano dnia 10-12-2021r

Informacja o służebnościach mających wpływ na zagospodarowanie działki:

-nie badano

Mapa aktualna na dzień: 10-12-2021r.

w zakresie oznaczonym linią przerywaną.

Wykonawca:

USŁUGI GEODEZYJNE

Piotr Bród  
39-100 Ropczyce, ul. Zielona 34a  
NIP 8181296295, Regon 366921311  
tel. 606 706 934



GEODETA UPRAWNIONY

inż. Piotr Bród  
Uprawnienia zawodowe nr 19184  
Zakres nr 12

Poświadczam, że niniejszy dokument został opracowany w oparciu o prace geodezyjne i kartograficzne, których rezultaty zawiera operat techniczny pozytywnie zweryfikowany. Jednocześnie informuję, że jestem świadomy odpowiedzialności karnej za złożenie fałszywego oświadczenia.	
Identyfikator zgłoszenia prac geodezyjnych	WG.WG0.6640.3023.2021
Organ służby geodezyjnej, który otrzymał zgłoszenie	51818034 ROPCZYCE - SĘDZIA MIASTA
Wykonawca prac geodezyjnych	PIOTR BRÓD
Nr oraz data sporządzenia dokumentu zawierającego oświadczenie o pozytywnym zweryfikowaniu	WG.WG0.6640.3023.2021-1 Zatwierdzenie 16.12.2021
Imię i nazwisko oraz nr uprawnień zawodowych wykonawcy prac	

GEODETA UPRAWNIONY

inż. Piotr Bród  
Uprawnienia zawodowe nr 19184  
Zakres nr 12

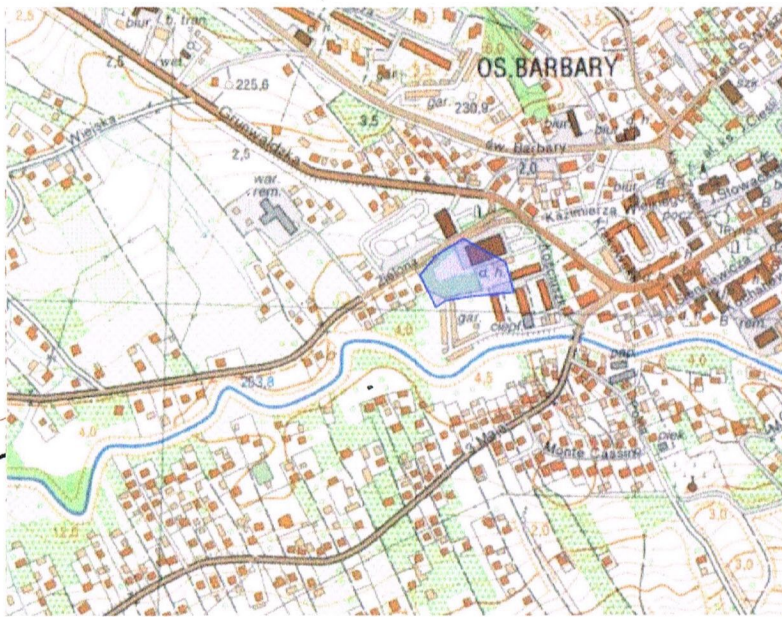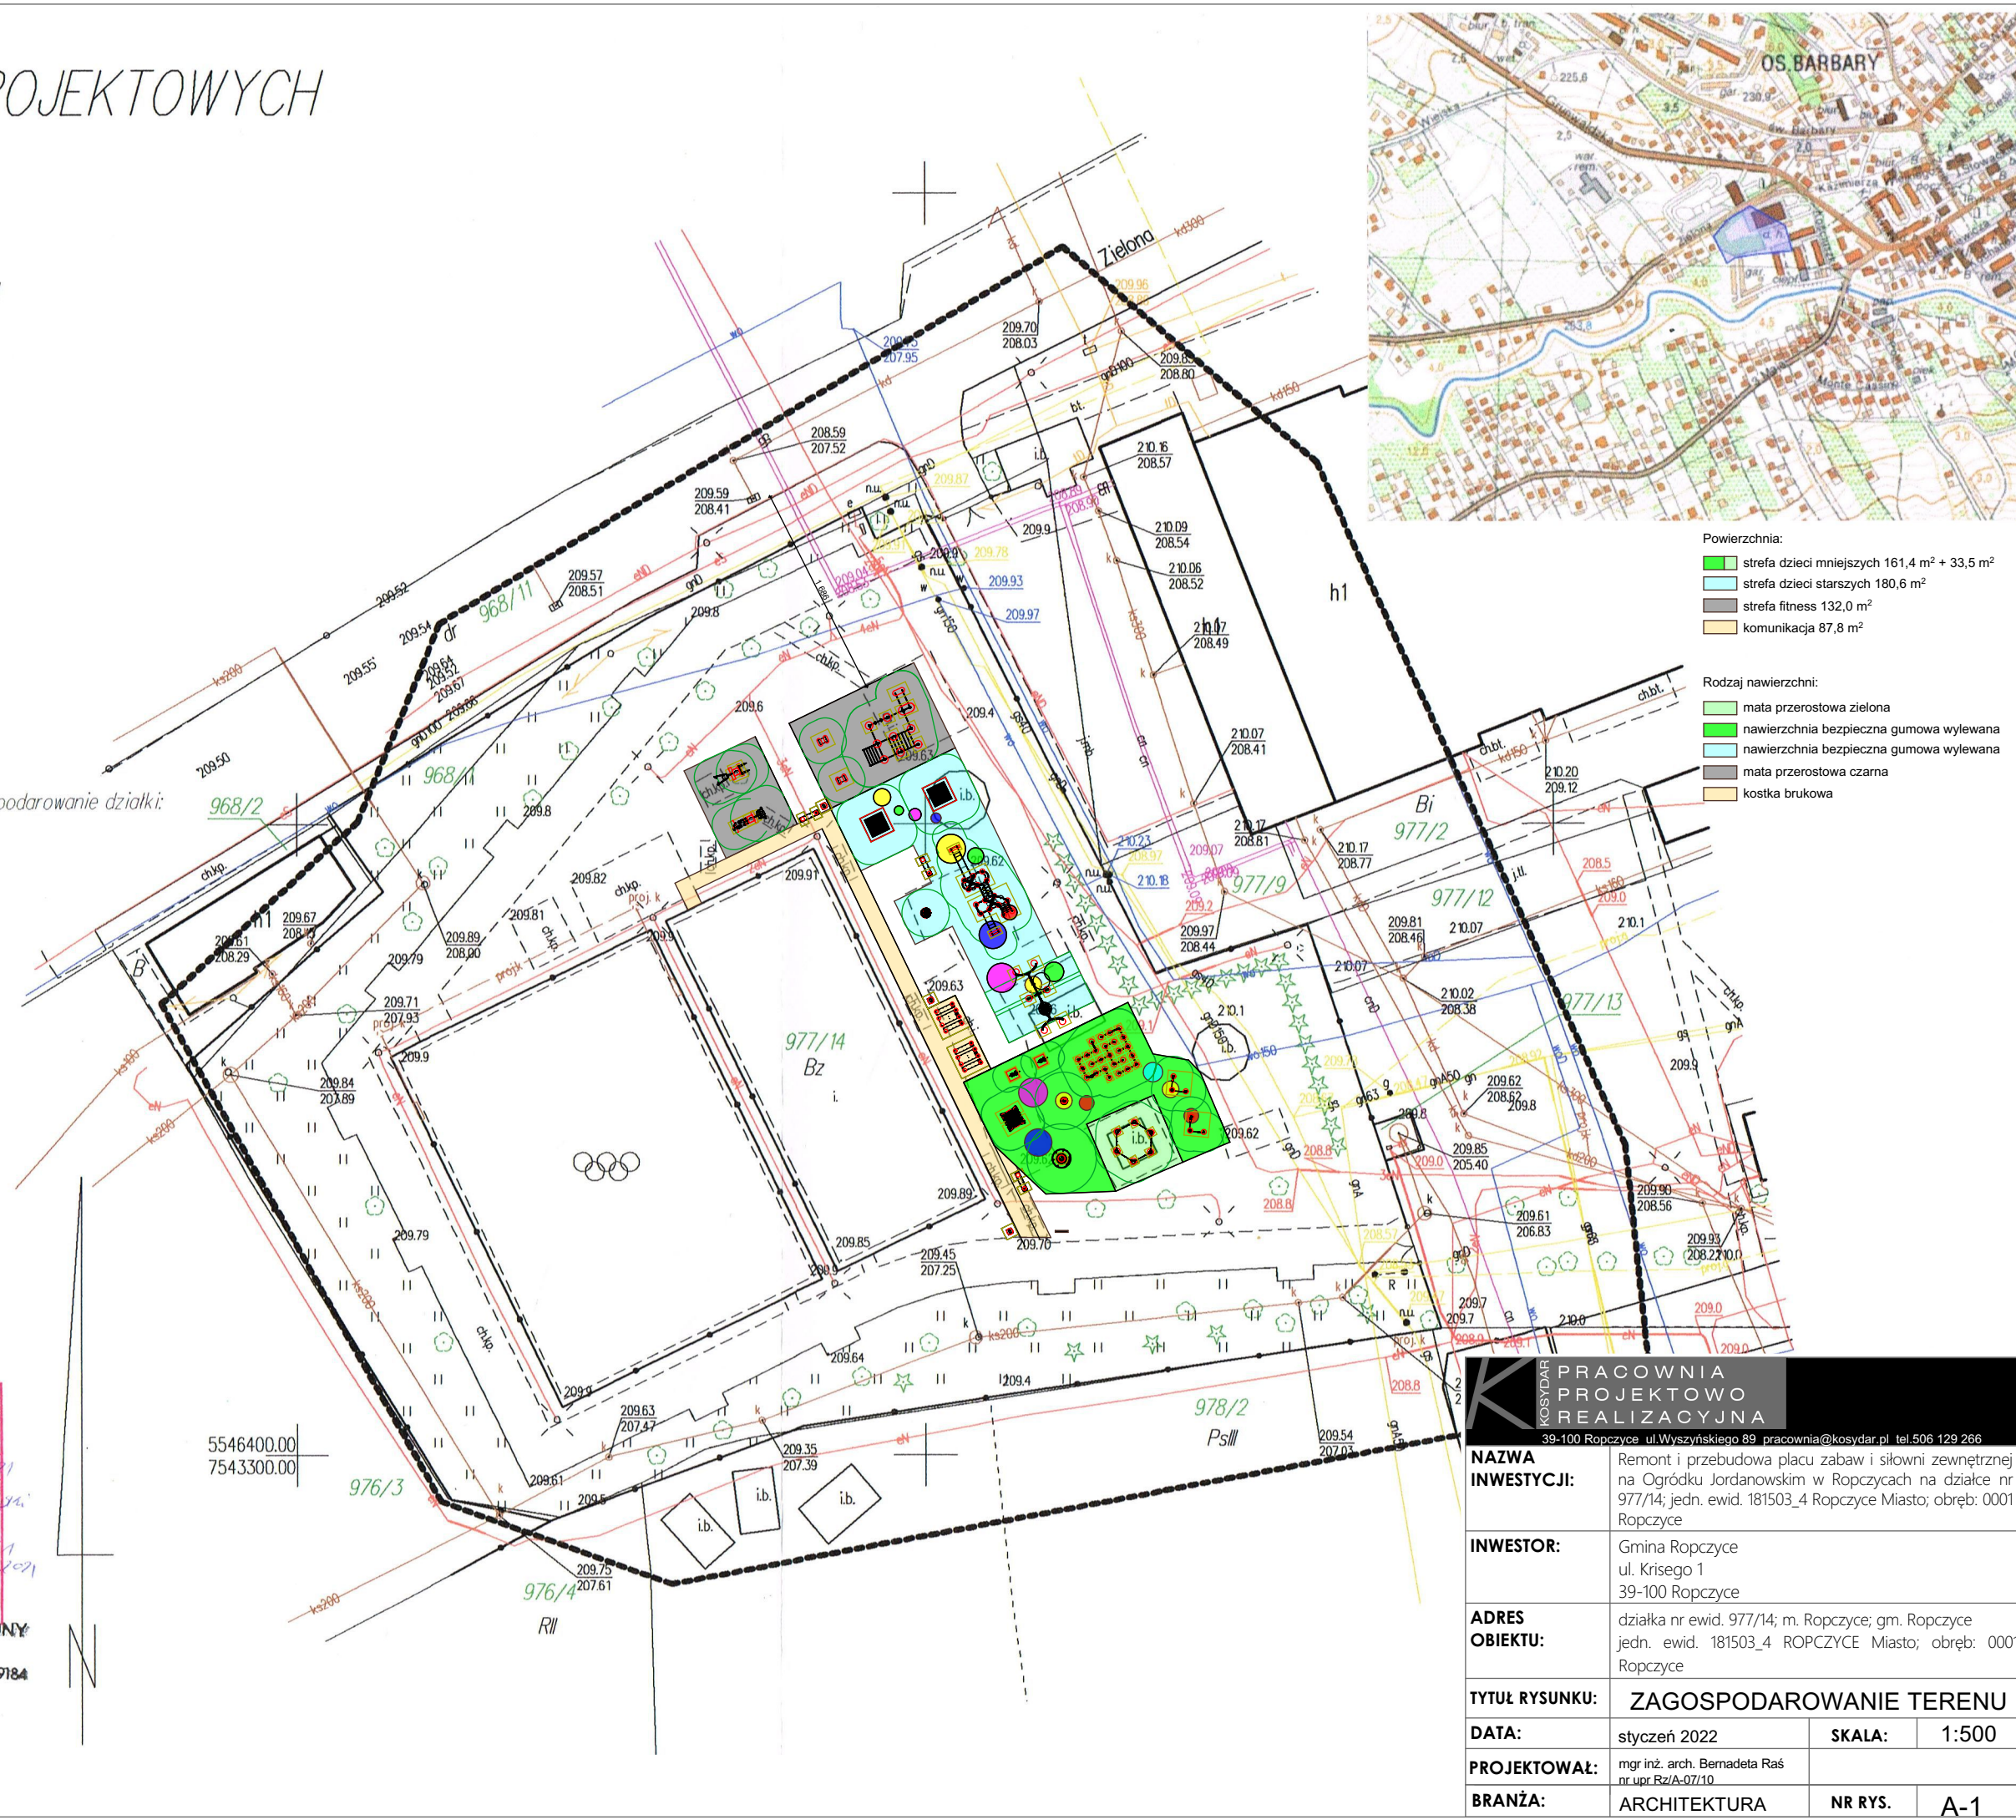

PRACOWNIA PROJEKTOWA REALIZACYJNA	
39-100 Ropczyce, ul. Wyszyńskiego 89, pracownia@kosydar.pl, tel. 506 129 266	
NAZWA INWESTYCJI:	Remont i przebudowa placu zabaw i siłowni zewnętrznej na Ogródku Jordanowskim w Ropczycach na działce nr 977/14; jedn. ewid. 181503_4 Ropczyce Miasto; obręb: 0001 Ropczyce
INWESTOR:	Gmina Ropczyce ul. Krusiego 1 39-100 Ropczyce
ADRES OBIEKTU:	działka nr ewid. 977/14; m. Ropczyce; gm. Ropczyce jedn. ewid. 181503_4 ROPCZYCE Miasto; obręb: 0001 Ropczyce
TYTUŁ RYSUNKU:	ZAGOSPODAROWANIE TERENU
DATA:	styczeń 2022
PROJEKTOWAŁ:	mgr inż. arch. Bernadeta Raś nr upr. Rz/A-07/10
BRANŻA:	ARCHITEKTURA
NR RYS.	A-1