


UWAGI OGÓLNE:

- 1. POZIOMY PODANO W METRACH N.P.M.;
- 2. WYMIARY PODANO W METRACH;
- 3. WSZYSTKIE WYMIARY SPRAWDZIĆ W NATURZE;
- 4. W PRZYPADKU ROZBIEŻNOŚCI STANU ISTNIEJĄCEGO Z PROJEKTEM ZAGOSPODAROWANIA NALEŻY SKONSULTOWAĆ SIĘ Z PROJEKTANTEM;
- 5. PO AKTUALIZACJI DOKUMENTACJI RYSUNKI Z WCZEŚNIEJSZYM INDEKSEM TRACĄ WAŻNOŚĆ;

UWAGI:

Ze względu na gęste uzbrojenie terenu prace ziemne należy wykonywać z należytą ostrożnością aby uniknąć uszkodzenia niezainwentaryzowanego uzbrojenia.

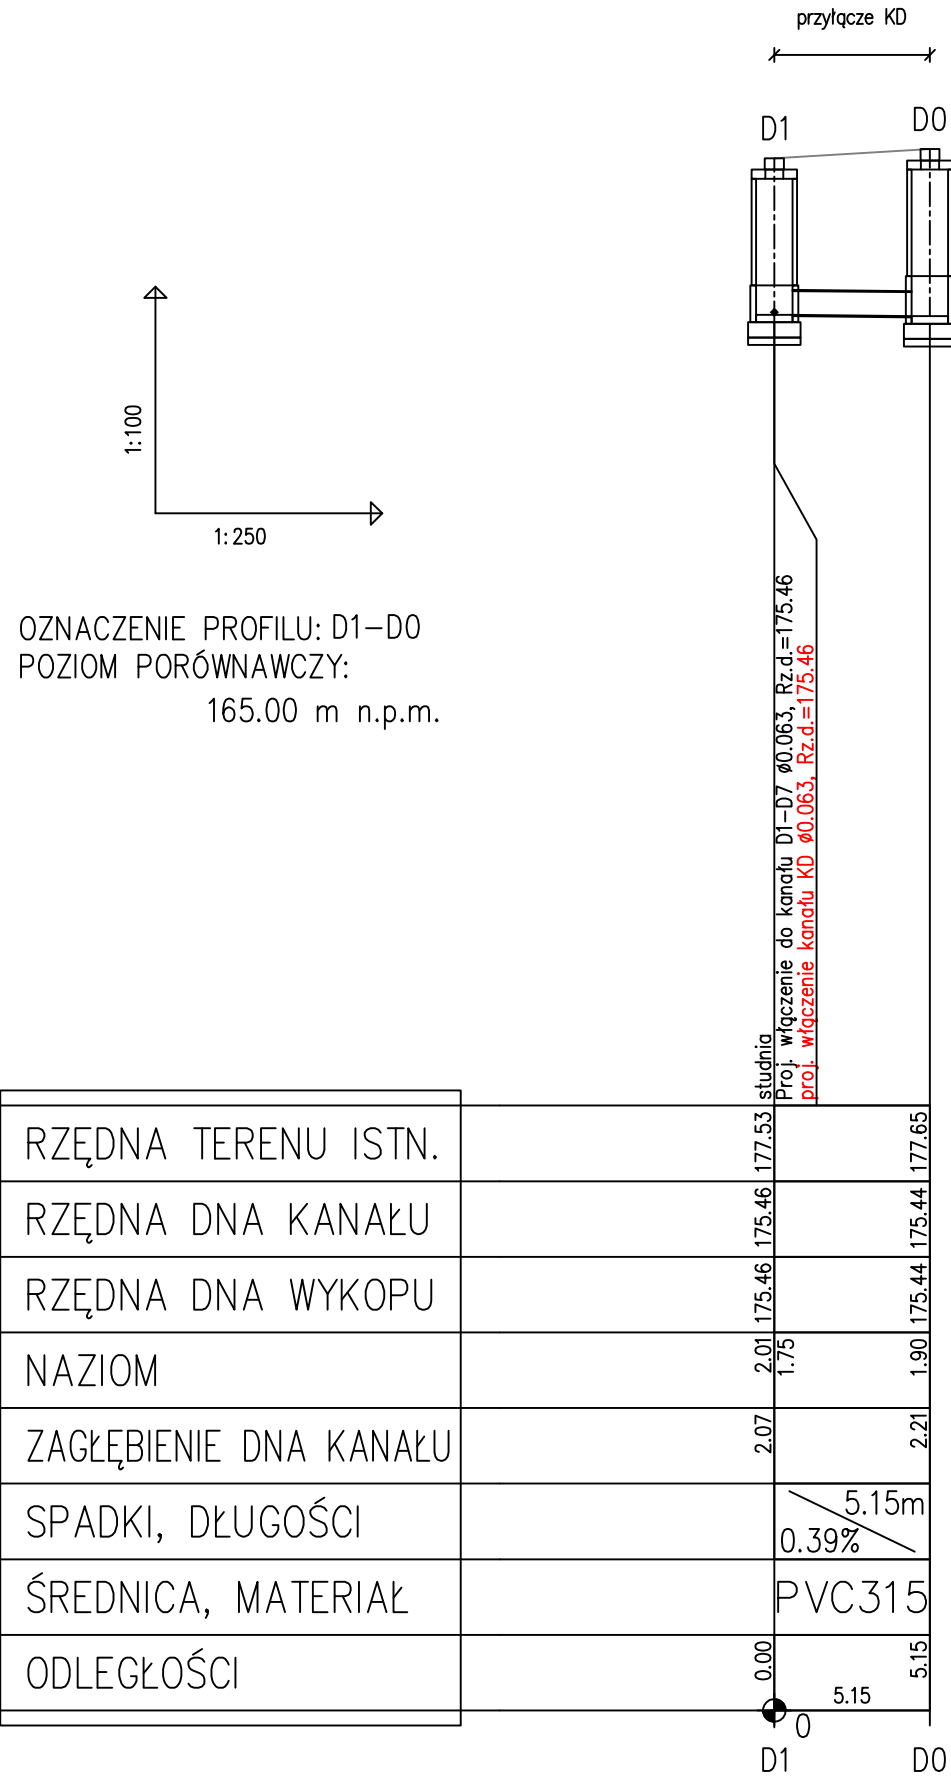

REWIZJA NR 2:	
REWIZJA NR 1:	
PROJEKT CHRONIONY PRAWEM AUTORSKIM DO JEDNORAZOWEGO WYKORZYSTANIA. ZABRANIA SIĘ PRZEKAZYWANIA OSOBOM TRZECIM, ROZPOWISZCZANIA ORAZ UŻYWANIA DO INNYCH CELÓW BEZ ZGODY AUTORA	
JEDNOSTKA PROJEKTOWA	C+HD aR sp. z o.o.
adres:	ul. Sowińskiego 24/p. 70-236 Szczecin
telefony:	t/f: +48 91 433 1444, +48 601 276 161, +48 661 971 279
PROJEKT:	ROZBUDOWA ODDZIAŁU LECZNICZO-REHABILITACYJNEGO W GRĘBANINIE O NOWY BUDYNEK WRAZ Z ŁĄCZNIKIEM I ZAGOSPODAROWANIEM TERENU
ADRES:	63-604 GRĘBANIN
NR EWIDENCYJNY ODDZIAŁU:	666-DBRĘB-0003, gmina Baranów
INWESTOR:	POWIAT KĘPIŃSKI UL. KOŚCIUSZKI 5, 63-600 KĘPNO
FAZA:	PROJEKT TECHNICZNY
PROJEKTANT:	mgr inż. Michał Żróbek upr. proj. ZAP/0086/PWBS/20 w specjalności instalacje sanitarne do projektowania bez ograniczeń
SPRAWDZAJĄCY:	mgr inż. Grzegorz Skorupiński upr. proj. ZAP/0055/PWBS/20 w specjalności instalacje sanitarne do projektowania bez ograniczeń
OPRACOWANIE:	inż. Bogusława Kuźniewska
TYTUŁ RYSUNKU/SKALA:	PROFIL PRZYŁĄCZA KANALIZACJI DESZCZOWEJ 1:100/250
DATA:	LISTOPAD 2021
NR RYSUNKU:	