



Działdowo, dz. nr 3717 - koncepcja architektoniczna budynku  
**WARIANT A**  
elewacje  
skala 1:200

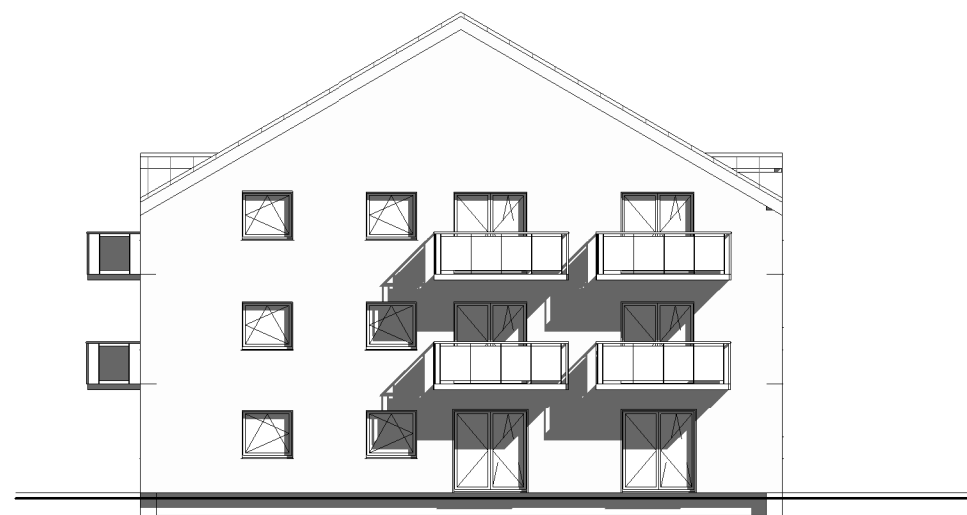

ELEWACJA WSCHODNIA

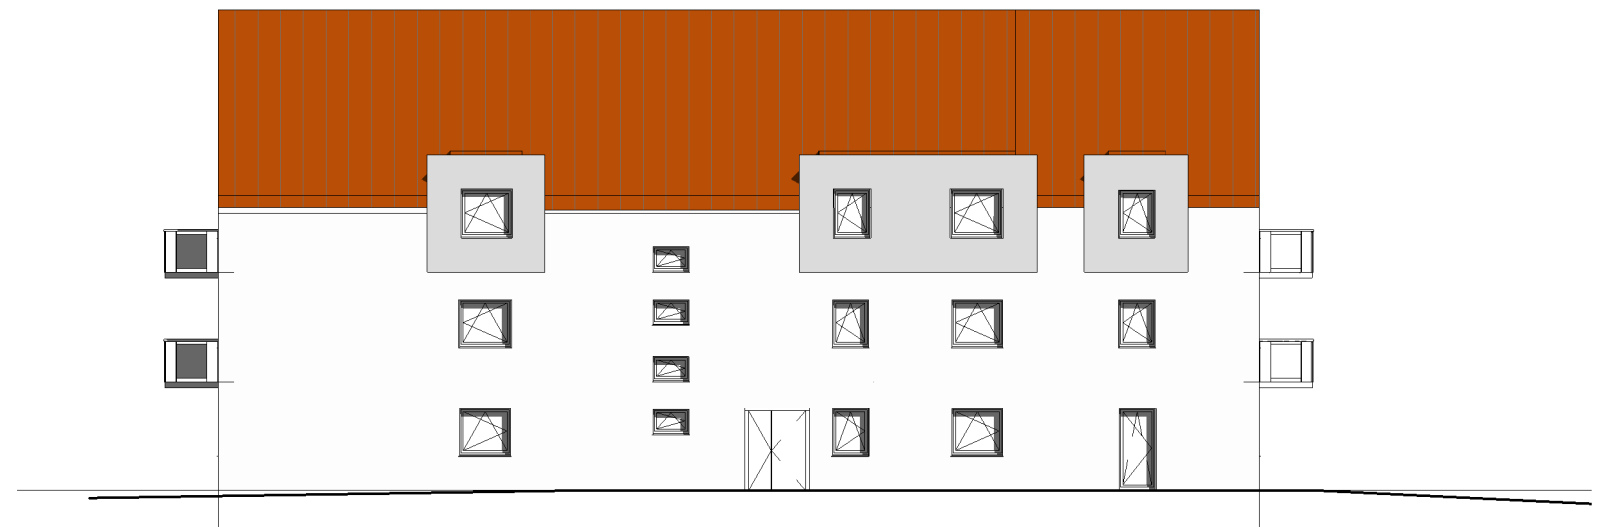

ELEWACJA PÓŁNOCNA



ELEWACJA ZACHODNIA



ELEWACJA POŁUDNIOWA