


	Firma Projektowo-Inwestycyjna Anna Strzelec, Ul. Śląska 10, 33-101 Tarnów tel. 691 569 514, 691 568 801.			
	<b>Obiekt/Adres</b> <b>Temat</b>	Przebudowa drogi powiatowej 1398K polegająca na budowie chodnika, poszerzeniu jezdni, budowie kanalizacji deszczowej i przebudowie zjazdów, ETAP II w km 14+727 - 14+829 na dz. nr 426/2 w m. Siedliska gm. Tuchów.		
<b>Treść rys.</b>		<b>Przekroje poprzeczne</b>		
<b>Skala</b>	1:100	<b>Data</b>	sierpień 2022	<b>Nr rys.</b> 3
Branża drogowa <b>Projektant :</b>		mgr inż. Stanisław Strzelec		specjalność drogowa MAP/0270/PWOD/11
<b>Sprawdzający:</b>		mgr inż. Anna Strzelec		MAP/0024/POOD/11

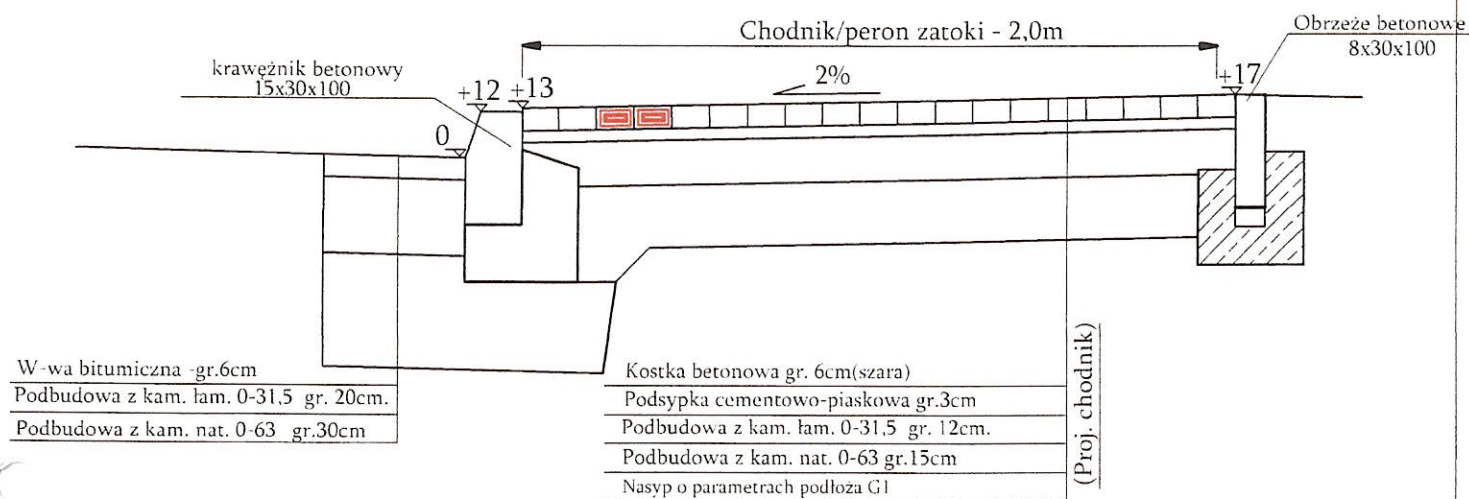

szer. chodnika 200cm

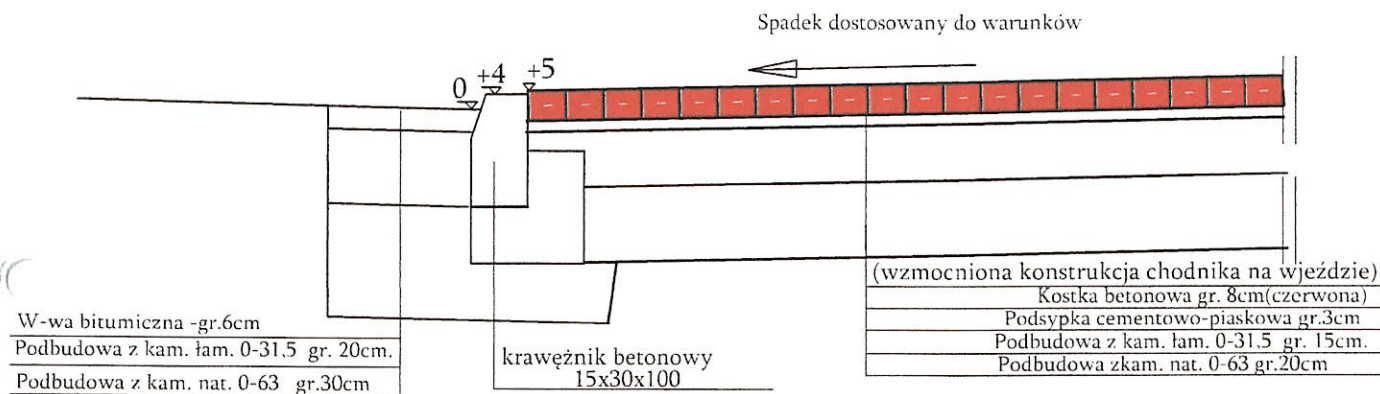

	Firma Projektowo-Inwestycyjna Anna Strzelec. Ul. Śląska 10, 33-101 Tarnów tel. 691 569 514 , 691 568 801.				
	Obiekt/Adres Temat	Przebudowa drogi powiatowej 1398K polegająca na budowie chodnika, poszerzeniu jezdni, budowie kanalizacji deszczowej i przebudowie zjazdów, ETAP II w km 14+727 - 14+829 na dz. nr 426/2 w m. Siedliska gm. Tuchów.			
Treść rys.		Przekroje typowe			
Skala	1:20	Data	sierpień 2022	Nr rys.	4
Branża drogowa		mgr inż. Stanisław Strzelec		specjalność drogowa	
Projektant :				MAP/0270/PWOD/11	
Sprawdzający:		mgr inż. Anna Strzelec		MAP/0024/POOD/11	

## 1.) Szczegół studni ściekowej

Płyta regulująca żelbetowa

Płyta odciążająca żelbetowa

Podsypka cem.-piask. 1:4 gr.5cm

Zasyp studni piaskiem

Studnia ściekowa z osadnikiem  
kręgi betonowe fi500

Podsypka cem.-piask. 1:4 gr.5cm

Wpust uliczny krawężnikowy  
żeliwny

Przykanalik rura PCV  
Ø200

## 2.) Szczegół studni rewizyjnej

Krąg betonowy  
redukcyjny stożkowy  
Ø1000/600

Przykanalik rura PCV  
Ø200


Krąg betonowy Ø1000  
z dnem

Podsypka cem.-piask. 1:4 gr.5cm

Podbudowa żwirowa gr.15cm

Właz żeliwny  
w/g SWW 0614-491  
typ lekki

Kineta przepływowa

	Firma Projektowo-Inwestycyjna Anna Strzelec, Ul. Śląska 10, 33-101 Tarnów tel. 691 569 514, 691 568 801.				
	<b>Obiekt/Adres</b> <b>Temat</b>	Przebudowa drogi powiatowej 1398K polegająca na budowie chodnika, poszerzeniu jezdni, budowie kanalizacji deszczowej i przebudowie zjazdów, ETAP II w km 14+727 - 14+829 na dz. nr 426/2 w m. Siedliska gm. Tuchów.			
<b>Treść rys.</b>		<b>Szczegóły studni</b>			
<b>Skala</b>	1:20	<b>Data</b>	sierpień 2022	<b>Nr rys.</b>	5
Branża drogowa <b>Projektant :</b>		mgr inż. Stanisław Strzelec		specjalność drogowa	
<b>Sprawdzający:</b>		mgr inż. Anna Strzelec		MAP/0270/PWOD/11	
				MAP/0024/POOD/11	



## **Firma Projektowo – Inwestycyjna**

**Anna Strzelec**

**33-101 Tarnów ul. Śląska 10**

**tel. 691 569 514 tel/fax (14) 633 24 19**

**NIP 873-187-06-13**


**e-mail [asstrzelec@op.pl](mailto:asstrzelec@op.pl)**

## **ZAŁĄCZNIKI**

**Budowa chodnika przy drodze powiatowej nr 1398K Rzuchowa – Pleśna – Siedliska – etap II w km 14+728 – 14+829**

***(Gmina Tuchów, : jedn. ew. 121610\_5.0011 dz. nr 426/2 Siedliska)***

1. Uprawnienia projektanta i sprawdzającego

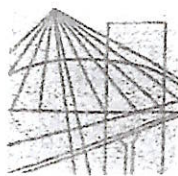

MAP OIIB/KK/0054-0326/10

## DECYZJA

Na podstawie art. 24 ust. 1 pkt 2 ustawy z dnia 15 grudnia 2000 r. o samorządach zawodowych architektów, inżynierów budownictwa oraz urbanistów (*Dz. U. z 2001 r. Nr 5 poz. 42, z późn. zm.*), art. 12 ust. 1 pkt. 1-5, art. 12 ust. 3, art. 13 ust. 1 pkt 1 i 2 oraz art. 13 ust. 3 i 4, art. 14 ust. 1 pkt 2a ustawy z dnia 7 lipca 1994 r. Prawo budowlane (*tekst jednolity: Dz. U. z 2010 r. Nr 243 poz. 1623 z późn. zm.*), § 11 ust 1 pkt 1, § 15 i § 18 ust. 1 rozporządzenia Ministra Transportu i Budownictwa z dnia 28 kwietnia 2006 r. w sprawie samodzielnych funkcji technicznych w budownictwie (*Dz. U. z 2006 r. Nr 83 poz. 578 z późn. zm.*) oraz art. 104 ustawy z dnia 14 czerwca 1960 r. Kodeks postępowania administracyjnego (*tekst jednolity: Dz. U. z 2000 r. Nr 98, poz. 1071 z późn. zm.*).

### Małopolska Okręgowa Komisja Kwalifikacyjna stwierdza, że

Pan mgr inż. **Stanisław Andrzej Strzelec**  
urodzony dnia 21.01.1961 r. w Przeworsku  
uzyskał

### UPRAWNIENIA BUDOWLANE

numer ewidencyjny MAP/0270/PWOD/11

**do projektowania i kierowania robotami budowlanymi bez ograniczeń  
w specjalności drogowej.**

### UZASADNIENIE

Okręgowa Komisja Kwalifikacyjna Małopolskiej Okręgowej Izby Inżynierów Budownictwa w Krakowie na podstawie protokołów z postępowania kwalifikacyjnego oraz z przeprowadzonego egzaminu, stwierdziła, że Pan Stanisław Strzelec posiada wymagane prawem wykształcenie i praktykę zawodową konieczną do uzyskania uprawnień budowlanych

w wyżej wymienionej specjalności i uzyskał pozytywny wynik egzaminu na uprawnienia budowlane. Szczegółowy zakres nadanych uprawnień budowlanych wskazano na odwrocie decyzji.


### POUCZENIE

Od niniejszej decyzji służy odwołanie do Krajowej Komisji Kwalifikacyjnej Polskiej Izby Inżynierów Budownictwa w Warszawie, za pośrednictwem Małopolskiej Okręgowej Izby Inżynierów Budownictwa w Krakowie w terminie 14 dni od daty jej doręczenia

Skład Orzekający  
Okręgowej Komisji Kwalifikacyjnej

1. Przewodniczący Okręgowej Komisji Kwalifikacyjnej  
dr inż. Zygmunt Rawicki
2. Członek Składu Orzekającego  
dr inż. Janusz Cieśliński
3. Członek Składu Orzekającego  
mgr inż. Jan Dziedzic

*[Podpisy członków składu orzekającego]*

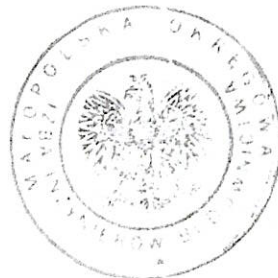



## Zaświadczenie

o numerze weryfikacyjnym:

PDK-JFY-DYF-Z21 \*

Pan Grzegorz Andrzej Pabjan o numerze ewidencyjnym PDK/IS/0325/08

adres zamieszkania 17 Stycznia 68A, 38-200 Jasło

jest członkiem Podkarpackiej Okręgowej Izby Inżynierów Budownictwa i posiada wymagane ubezpieczenie od odpowiedzialności cywilnej.

Niniejsze zaświadczenie jest ważne od 2024-01-01 do 2024-12-31.

Zaświadczenie zostało wygenerowane elektronicznie i opatrzone bezpiecznym podpisem elektronicznym weryfikowanym przy pomocy ważnego kwalifikowanego certyfikatu w dniu 2023-12-13 roku przez:

Grzegorz Dubik, Przewodniczący Rady Podkarpackiej Okręgowej Izby Inżynierów Budownictwa.

\* Weryfikację poprawności danych w niniejszym zaświadczeniu można sprawdzić za pomocą numeru weryfikacyjnego zaświadczenia na stronie Polskiej Izby Inżynierów Budownictwa [www.piib.org.pl](http://www.piib.org.pl) lub kontaktując się z biurem właściwej Okręgowej Izby Inżynierów Budownictwa.



WOJEWODA TARNOWSKI

Aleksander GRAD

Nr ewidencyjny NBUA-7342/ 43/9 8

Tarnów, ..... 1 lipca 1998r.

### DECYZJA O NADANIU UPRAWNIENÍ BUDOWLAN YCH

Na podstawie art. 12 ust.2, art. 13 ust. 1 pkt. ~~1-2~~ art. 14 ust 1 pkt. ~~4~~ ustawy z dnia 7 lipca 1994r. Prawo budowlane (Dz.U.Nr 89 poz.414 z późn.zm.) oraz § 9 ust. 1 pkt. 1 i 2 rozporządzenia Ministra Gospodarki Przestrzennej i Budownictwa z dnia 30 grudnia 1994r. w sprawie samodzielnych funkcji technicznych w budownictwie (Dz.U. Nr 8 poz. 38 z 1995 roku) i art. 104 KPA

#### NADAJĘ

Panu (i) ..... Grzegorzowi FURMAŃSKIEMU  
(imię i nazwisko)

..... magister inżynier - kierunek : inżynieria środowiska  
(tytuł naukowy i zawodowy)

urodzonemu (ej) ..... 23 czerwca 1967r. w miejscowości Tarnów  
(data, miejscowość)

#### UPRAWNIENIA BUDOWLANE

..... do projektowania i kierowania robotami budowlanymi


..... bez ograniczeń

..... instalacyjnej

w specjalności.....  
(rodzaj specjalności techniczno-budowlanej)

w zakresie..... sieci , instalacji i urządzeń wodociągowych i kanaliza -  
cyjnych , ciepłych , wentylacyjnych i gazowych .-



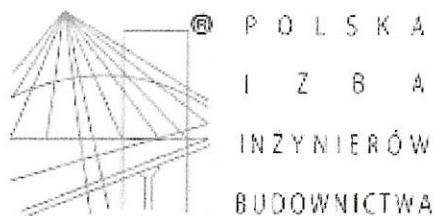

## Zaświadczenie

o numerze weryfikacyjnym:

MAP-3HR-T5I-258 \*

Pani Anna Strzelec o numerze ewidencyjnym MAP/BD/0756/04

adres zamieszkania ul. Śląska 10, 33-100 Tarnów

jest członkiem Małopolskiej Okręgowej Izby Inżynierów Budownictwa i posiada wymagane ubezpieczenie od odpowiedzialności cywilnej.

Niniejsze zaświadczenie jest ważne od 2023-07-01 do 2024-06-30.

Zaświadczenie zostało wygenerowane elektronicznie i opatrzone bezpiecznym podpisem elektronicznym weryfikowanym przy pomocy ważnego kwalifikowanego certyfikatu w dniu 2023-07-24 roku przez:

Mirosław Boryczko, Przewodniczący Rady Małopolskiej Okręgowej Izby Inżynierów Budownictwa.


Zgodnie z art. 78<sup>1</sup> K.c.

§ 1. Do zachowania elektronicznej formy czynności prawnej wystarczy złożenie oświadczenia woli w postaci elektronicznej i opatrzenie go kwalifikowanym podpisem elektronicznym.

§ 2. Oświadczenie woli złożone w formie elektronicznej jest równoważne z oświadczeniem woli złożonym w formie pisemnej.

\* Weryfikację poprawności danych w niniejszym zaświadczeniu można sprawdzić za pomocą numeru weryfikacyjnego zaświadczenia na stronie Polskiej Izby Inżynierów Budownictwa [www.piib.org.pl](http://www.piib.org.pl) lub kontaktując się z biurem właściwej Okręgowej Izby Inżynierów Budownictwa.



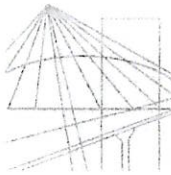

MAP OIB/KK/0054-0327/10

## DECYZJA

Na podstawie art. 24 ust. 1 pkt 2 ustawy z dnia 15 grudnia 2000 r. o samorządach zawodowych architektów, inżynierów budownictwa oraz urbanistów (*Dz. U. z 2001 r. Nr 5 poz. 42, z późn. zm.*), art. 12 ust. 1 pkt. 1 i 5, art. 12 ust. 3, art. 13 ust. 1 pkt 1 oraz art. 13 ust. 4, art. 14 ust. 1 pkt 2a ustawy z dnia 7 lipca 1994 r. Prawo budowlane (*tekst jednolity: Dz. U. z 2006 r. Nr 156 poz. 1118 z późn. zm.*), § 11 ust 1 pkt. 1, § 15 i § 18 ust. 1 rozporządzenia Ministra Transportu i Budownictwa z dnia 28 kwietnia 2006 r. w sprawie samodzielnych funkcji technicznych w budownictwie (*Dz. U. z 2006 r. Nr 83 poz. 578 z późn. zm.*) oraz art. 104 ustawy z dnia 14 czerwca 1960 r. Kodeks postępowania administracyjnego (*tekst jednolity: Dz. U. z 2000 r. Nr 98, poz. 1071 z późn. zm.*).

### Małopolska Okręgowa Komisja Kwalifikacyjna stwierdza, że

**Pani Anna Aniela Strzelec**

mgr inż. budownictwa

urodzona dnia 30.07.1960 r. w Tarnowie  
uzyskała

### UPRAWNIENIA BUDOWLANE

numer ewidencyjny MAP/0024/POOD/11

**do projektowania bez ograniczeń  
w specjalności drogowej.**

### UZASADNIENIE


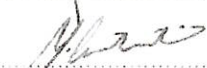

Okręgowa Komisja Kwalifikacyjna Małopolskiej Okręgowej Izby Inżynierów Budownictwa w Krakowie na podstawie protokołów z postępowania kwalifikacyjnego oraz z przeprowadzonego egzaminu, stwierdziła, że Pani Anna Strzelec posiada wymagane prawem wykształcenie i praktykę zawodową konieczną do uzyskania uprawnień budowlanych w wyżej wymienionej specjalności i uzyskała pozytywny wynik egzaminu na uprawnienia budowlane. Szczegółowy zakres nadanych uprawnień budowlanych wskazano na odwrocie decyzji.


### POUCZENIE

Od niniejszej decyzji służy odwołanie do Krajowej Komisji Kwalifikacyjnej Polskiej Izby Inżynierów Budownictwa w Warszawie, za pośrednictwem Małopolskiej Okręgowej Izby Inżynierów Budownictwa w Krakowie w terminie 14 dni od daty jej doręczenia.

Skład Orzekający  
Okręgowej Komisji Kwalifikacyjnej


1. Przewodniczący Okręgowej Komisji Kwalifikacyjnej  
dr inż. Zygmunt Rawicki
2. Członek Składu Orzekającego  
dr inż. Janusz Cieslinski
3. Członek Składu Orzekającego  
mgr inż. Jan Dziędzic

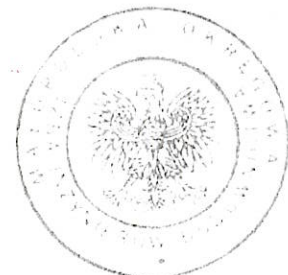

### Otrzymują:

1. Pani Anna Strzelec  
ul. Śląska 10  
33-101 Tarnów
2. Główny Inspektor Nadzoru Budowlanego
3. a/a

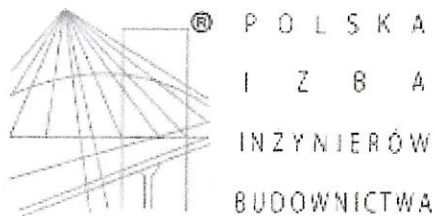

## Zaświadczenie

o numerze weryfikacyjnym:

MAP-FTN-CG6-S96 \*

Pan Stanisław Strzelec o numerze ewidencyjnym MAP/BD/0500/10

adres zamieszkania ul. Śląska 10, 33-101 Tarnów

jest członkiem Małopolskiej Okręgowej Izby Inżynierów Budownictwa i posiada wymagane ubezpieczenie od odpowiedzialności cywilnej.

Niniejsze zaświadczenie jest ważne od 2024-04-01 do 2024-12-31.

Zaświadczenie zostało wygenerowane elektronicznie i opatrzone bezpiecznym podpisem elektronicznym weryfikowanym przy pomocy ważnego kwalifikowanego certyfikatu w dniu 2024-03-27 roku przez:

Mirosław Boryczko, Przewodniczący Rady Małopolskiej Okręgowej Izby Inżynierów Budownictwa.

Zgodnie z art. 78<sup>1</sup> K.c.

§ 1. Do zachowania elektronicznej formy czynności prawnej wystarcza złożenie oświadczenia woli w postaci elektronicznej i opatrzenie go kwalifikowanym podpisem elektronicznym.

§ 2. Oświadczenie woli złożone w formie elektronicznej jest równoważne z oświadczeniem woli złożonym w formie pisemnej.

\* Weryfikację poprawności danych w niniejszym zaświadczeniu można sprawdzić za pomocą numeru weryfikacyjnego zaświadczenia na stronie Polskiej Izby Inżynierów Budownictwa [www.piib.org.pl](http://www.piib.org.pl) lub kontaktując się z biurem właściwej Okręgowej Izby Inżynierów Budownictwa.