




ELEWACJA POŁUDNIOWA

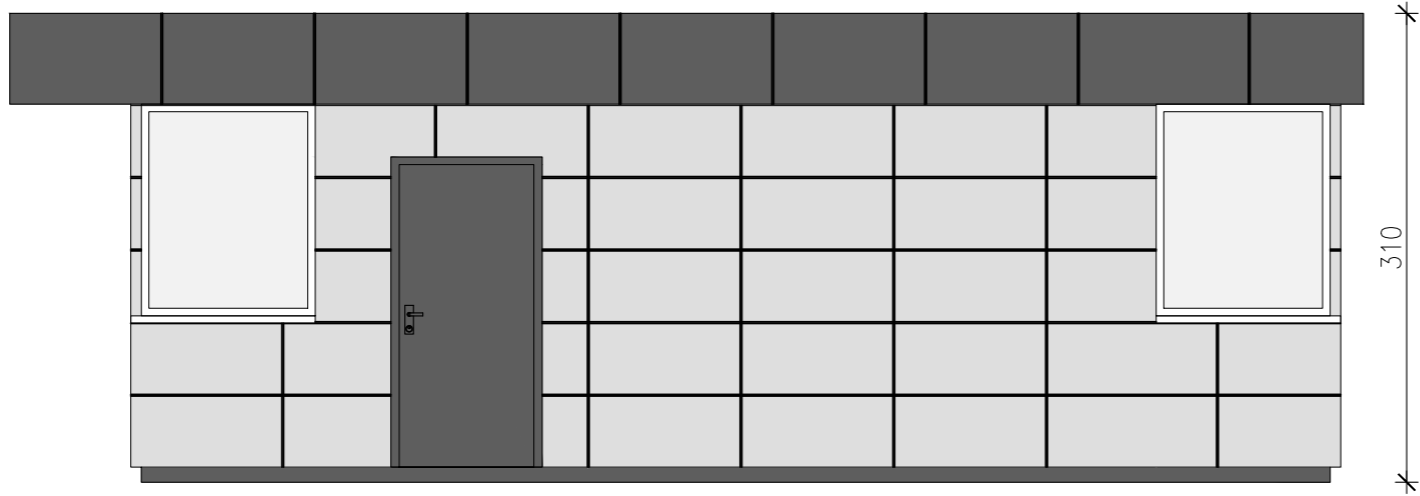




ELEWACJA ZACHODNIA

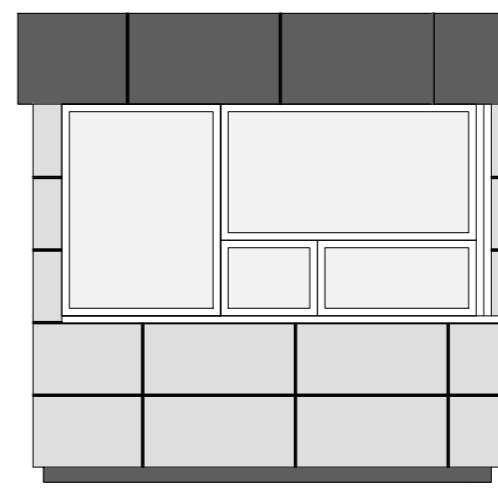

ELEWACJA PÓŁNOCNA

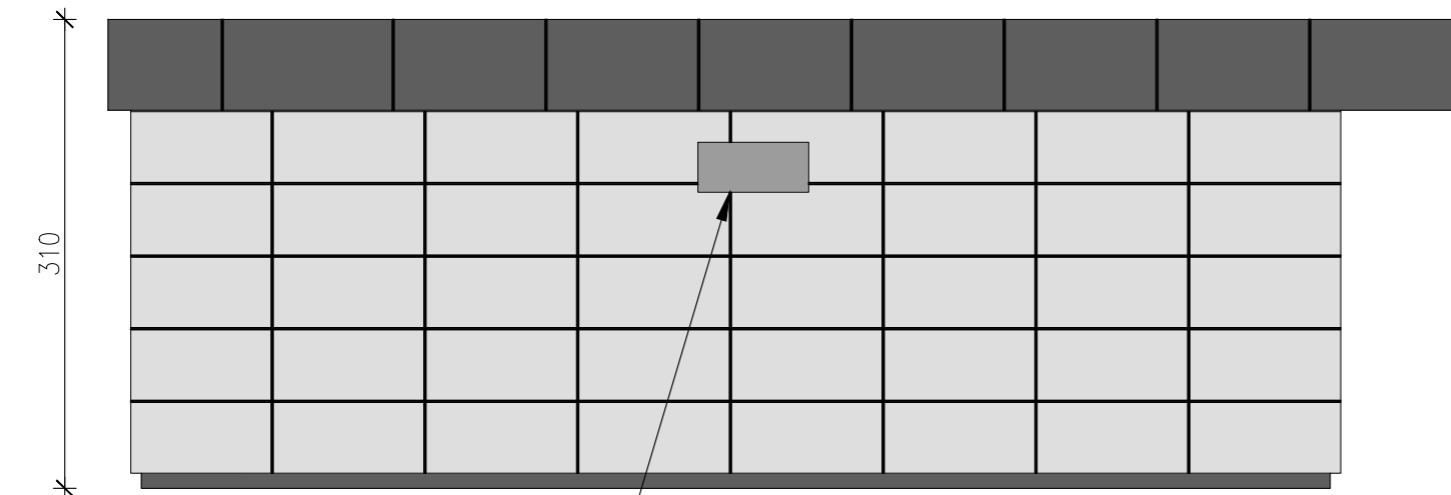

ELEWACJA WSCHODNIA

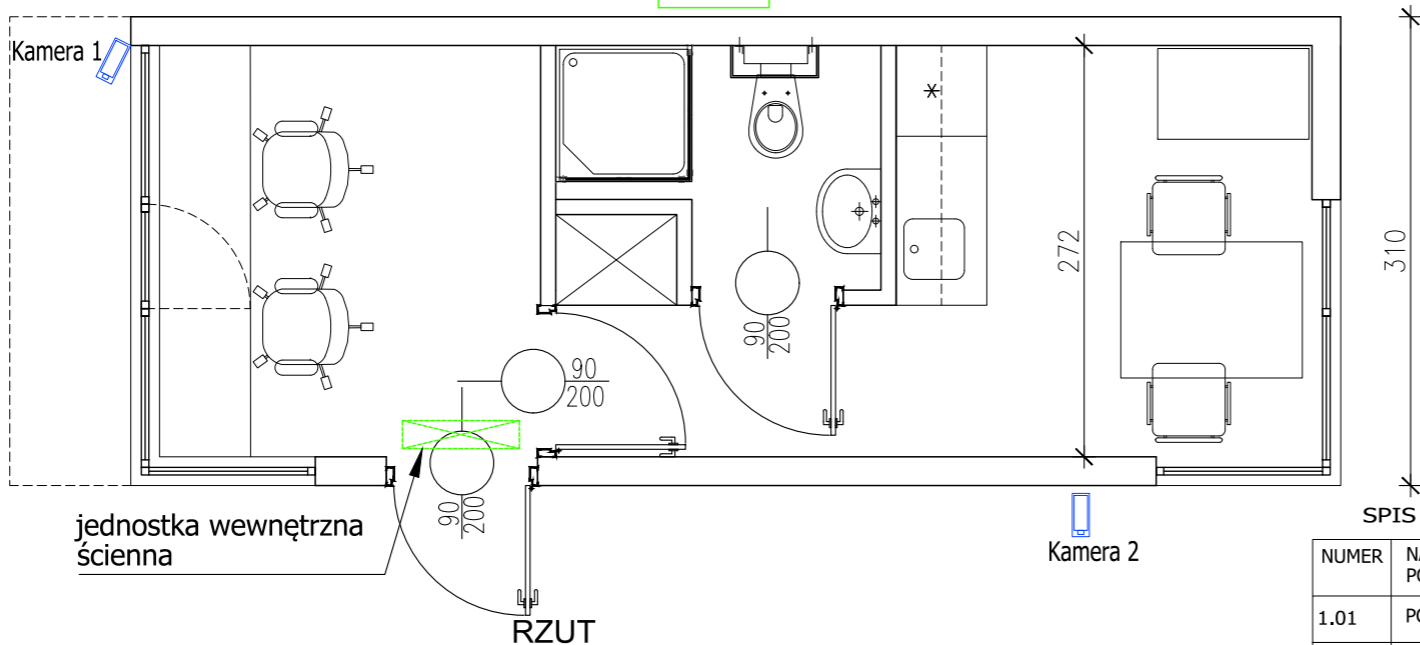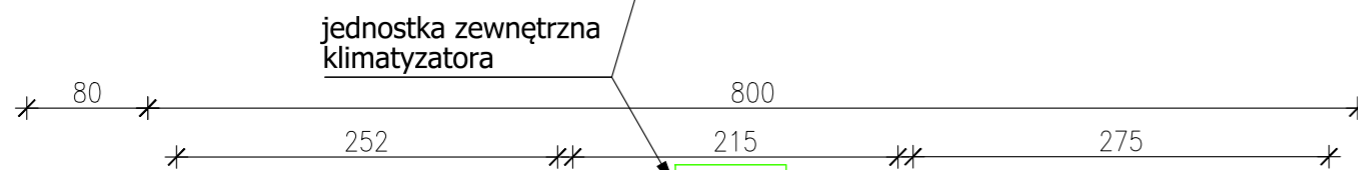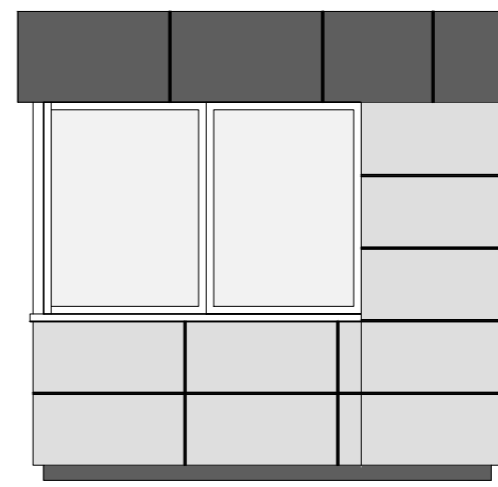

SPIS POMIESZCZEŃ

NUMER	NAZWA POMIESZCZENIA	POWIERZCHNIA	RODZAJ WYKOŃCZENIA PODŁOGI	RODZAJ WYKOŃCZENIA ŚCIAN
1.01	POMIESZCZENIE OCHRONY	6,8 m2	GRES	FARBA ZMYWALNA
1.02	WĘZEŁ SANITARNY	2,9 m2	GRES	GLAZURA 250cm
1.03	POKÓJ SOCJALNY	10,2 m2	GRES	FARBA ZMYWALNA

Jednostka projektowa
**PRACOWNIA PROJEKTOWA
MACIEJ JEKIELEK**

40-738 KATOWICE HARCERSKA 13
TEL/FAX: 32 252 11 45, 602 22 41 82 mail:mjeki@op.pl

Nazwa projektu:

**BUDOWA PREFABRYKOWANEJ PORTIERNI
PRZY SP SZPITALU KLINICZNYM NR 1
W ZABRZU**

Adres:

**SAMODZIELNY PUBLICZNY SZPITAL
KLINICZNY NR 1 im. PROF. STANISŁAWA
SZYSZKO ŚLĄSKIEGO UNIWERSYTETU
MEDYCZNEGO W KATOWICACH
UL. 3 MAJA 13-15, 41-800 ZABRZE**

Investor/adres:

**SAMODZIELNY PUBLICZNY SZPITAL
KLINICZNY NR 1 im. PROF. STANISŁAWA
SZYSZKO ŚLĄSKIEGO UNIWERSYTETU
MEDYCZNEGO W KATOWICACH
UL. 3 MAJA 13-15, 41-800 ZABRZE**

Nazwa arkusza:

RZUT I ELEWACJE

Autor/projektant: Upr. nr: Podpis:

arch. Maciej Jekielek 1368/74/Kt

Sprawdził: Upr. nr:

arch. Wojciech Kramza 26/05/SLOKK/II

Faza: Branża: Nr rysunku:

PROJEKT ARCHITEKTURA

Skala: Miejsce i data:

1:50 Katowice 07.2022

A-2