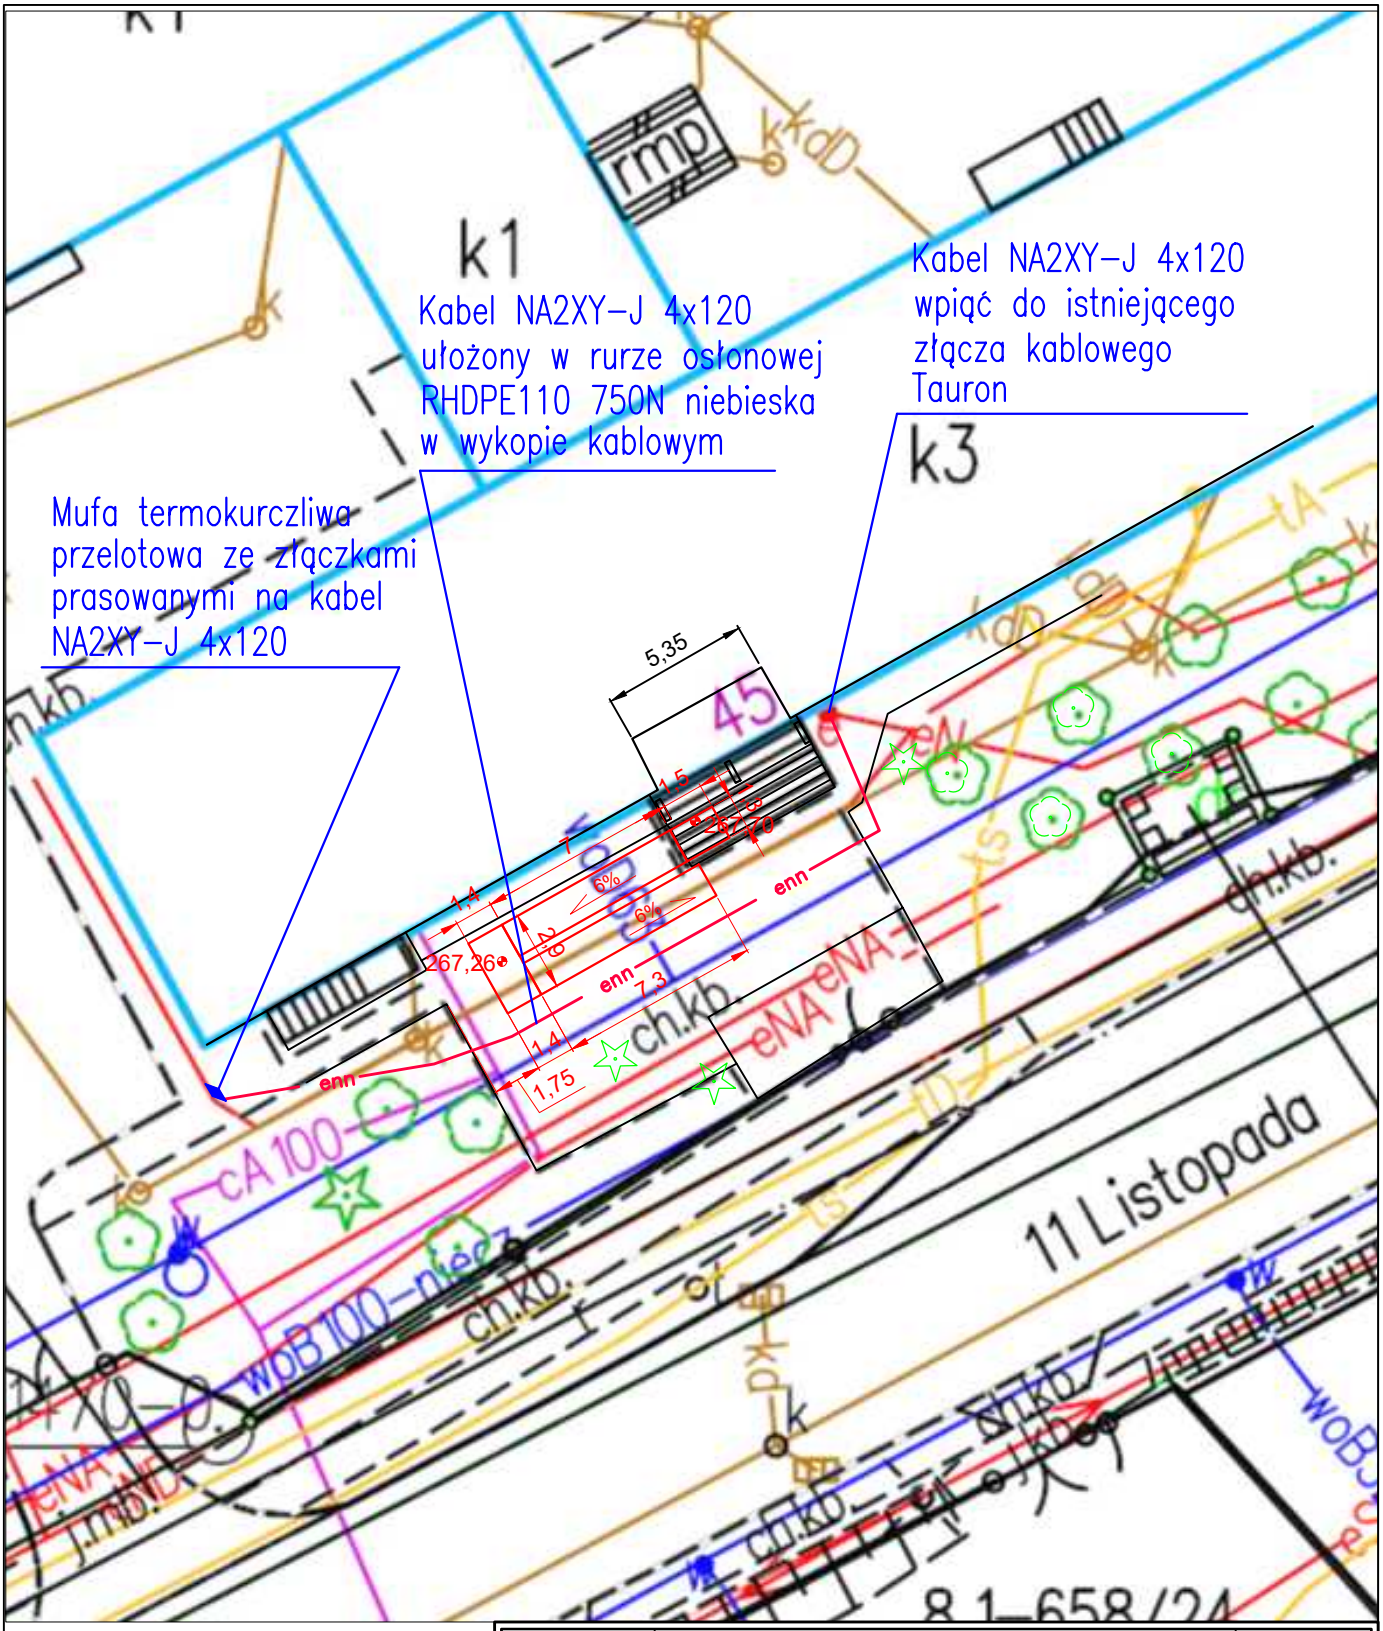


| | | | | |
|---|---|---|---|---|
| | Treść rysunku: **Przebudowa istniejącego kabla nN** | | | Faza projektu: **Projekt wykonawczy** |
| Opracował: | Nazwisko | Nr uprawnień | Podpis | Branża: **Elektryczna** |
| Projektant: | mgr inż. Bartosz Rek | SLK/6007/PWBE/15 | | |
| Obiekt: | **PROJEKT BUDOWLANY POCHYLNI W RAMACH DOSTOSOWANIA BUDYNKU ZST-B DLA POTRZEB OSÓB Z NIEPEŁNOSPRAWNOŚCIĄ** | | | Skala: - |
| Adres: | 44-330 Jastrzębie-Zdrój, ul. 11 Listopada 45, dz. nr 922/57 | | | Data: 03.2024r. |
| Inwestor: | Miasto Jastrzębie - Zdrój<br>Al. J. Piłsudskiego 60, 44-335 Jastrzębie-Zdrój | | | Nr rys. E01 |