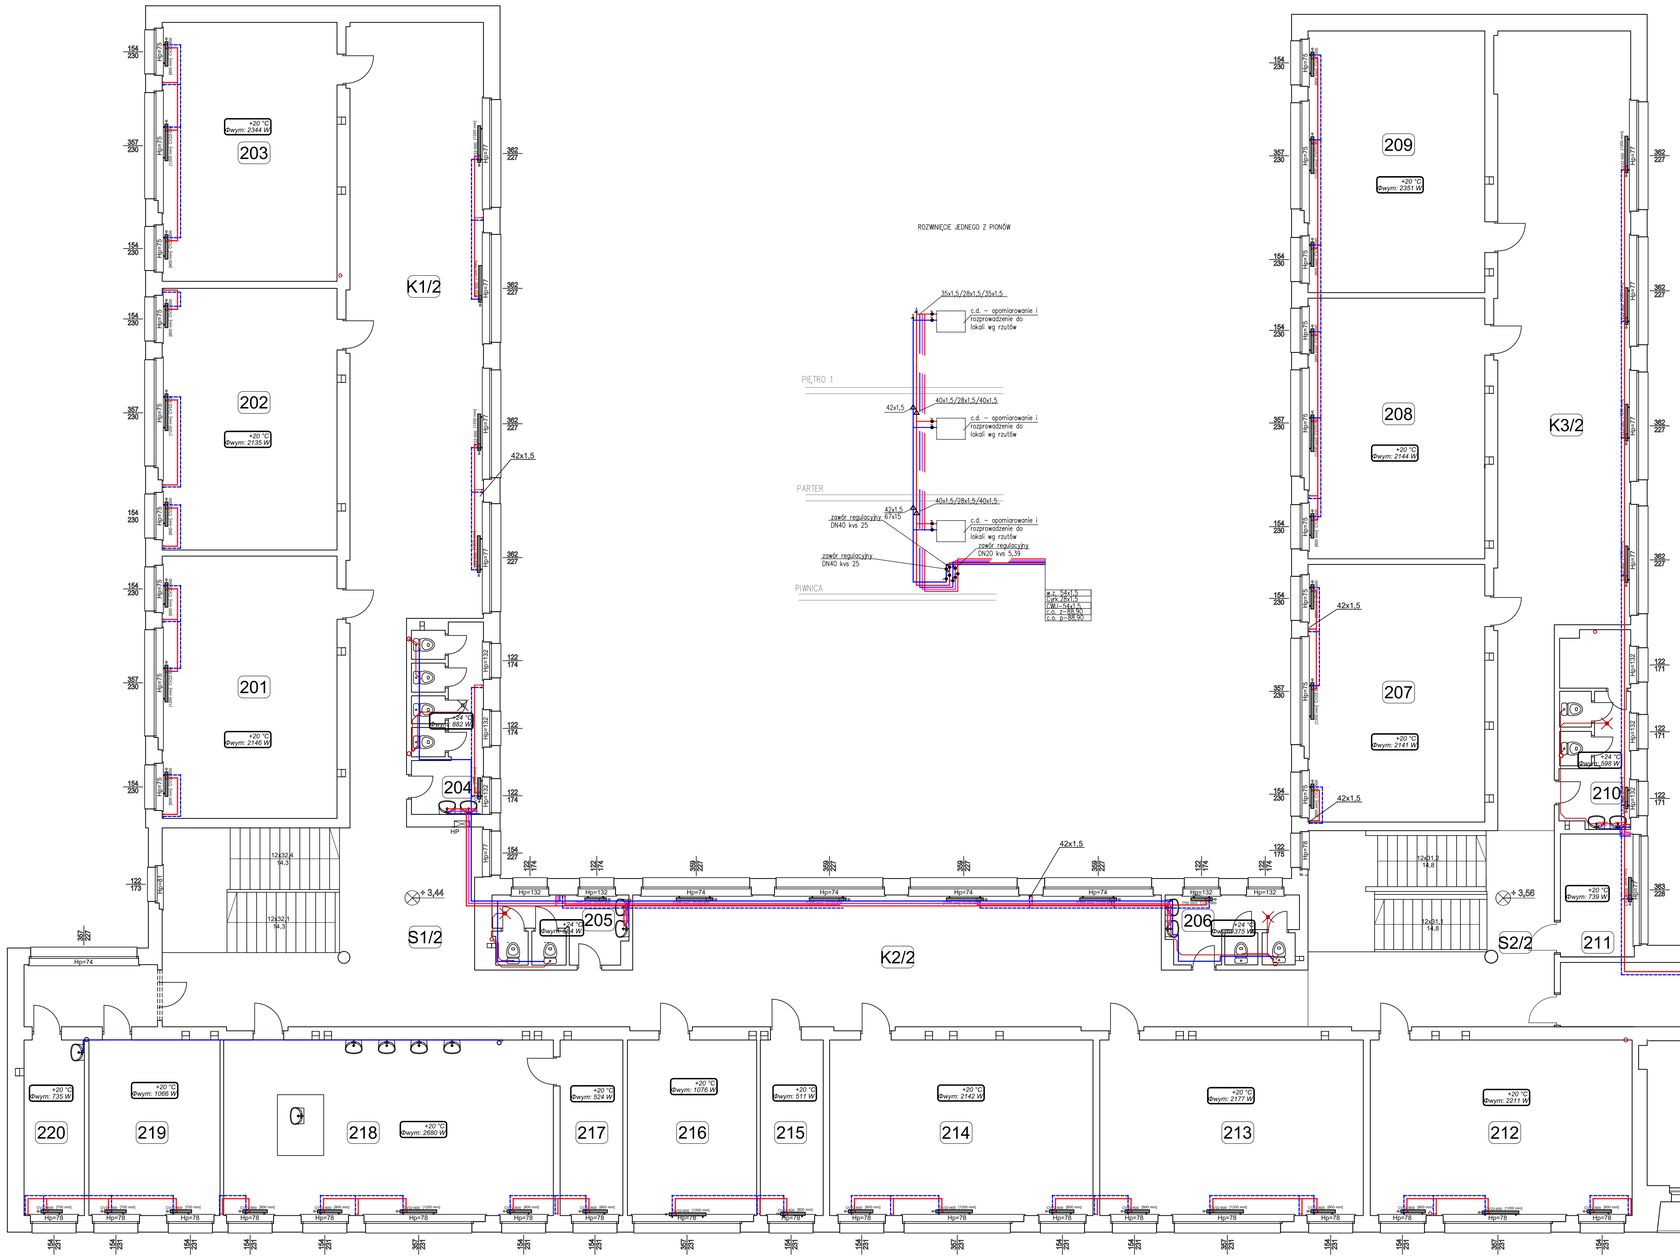

UWAGA:
Instalacja do poszczególnych grzejników wykonać z rur 15x1,5.

Kanalizacja sanitarna
Instalacja wody zimnej
Instalacja cyrkulacji
Instalacja wody ciepłej
Piony - instalacja centralnego ogrzewania
Powrót - instalacja centralnego ogrzewania
Zasilanie - instalacja centralnego ogrzewania

EKO - TERM PROJEKT DOMINIKA HOŁDYS-MAGULSKA
ul. Gałczyńskiego 4, 83-400 Kościerzyna
tel. kom. (+48) 600-260-256
dominikaholdys@gmail.com

STADIUM	PROJEKT BRANŻY SANITARNEJ
OBIEKT	WYMIANA INSTALACJI C.O. ORAZ C.W.U. W BUDYNKU SZKOŁY PODSTAWOWEJ NUMER 3 PRZY UL. MATEJKI 1 W PRUSZCZU GDAŃSKIM
INWESTOR	GMINA MIEJSKA PRUSZCZ GDAŃSKI, UL. GRUNWALDZKA 20, 83-000 PRUSZCZ GDAŃSKI
PROJEKTANT	mgr inż. DOMINIKA HOŁDYS-MAGULSKA Nr upr. POM/288/PBS/15 specjalność instalacyjna w zakresie sieci, instalacji i urządzeń cieplnych, wentylacyjnych, gazowych, wodociągowych i kanalizacyjnych bez ograniczeń
SPRAWDZAJĄCY	mgr inż. ANNA KIELPIŃSKA Nr upr. POM/0043/POOS/09 specjalność instalacyjna w zakresie sieci, instalacji i urządzeń cieplnych, wentylacyjnych, gazowych, wodociągowych i kanalizacyjnych bez ograniczeń
NAZWA RYSUNKU :	INSTALACJE SANITARNE PIĘTRA
SKALA :	1 : 100
DATA :	01.2022
	S / 3