


SZKIC TERENU KPP GRODZISK MLKP.

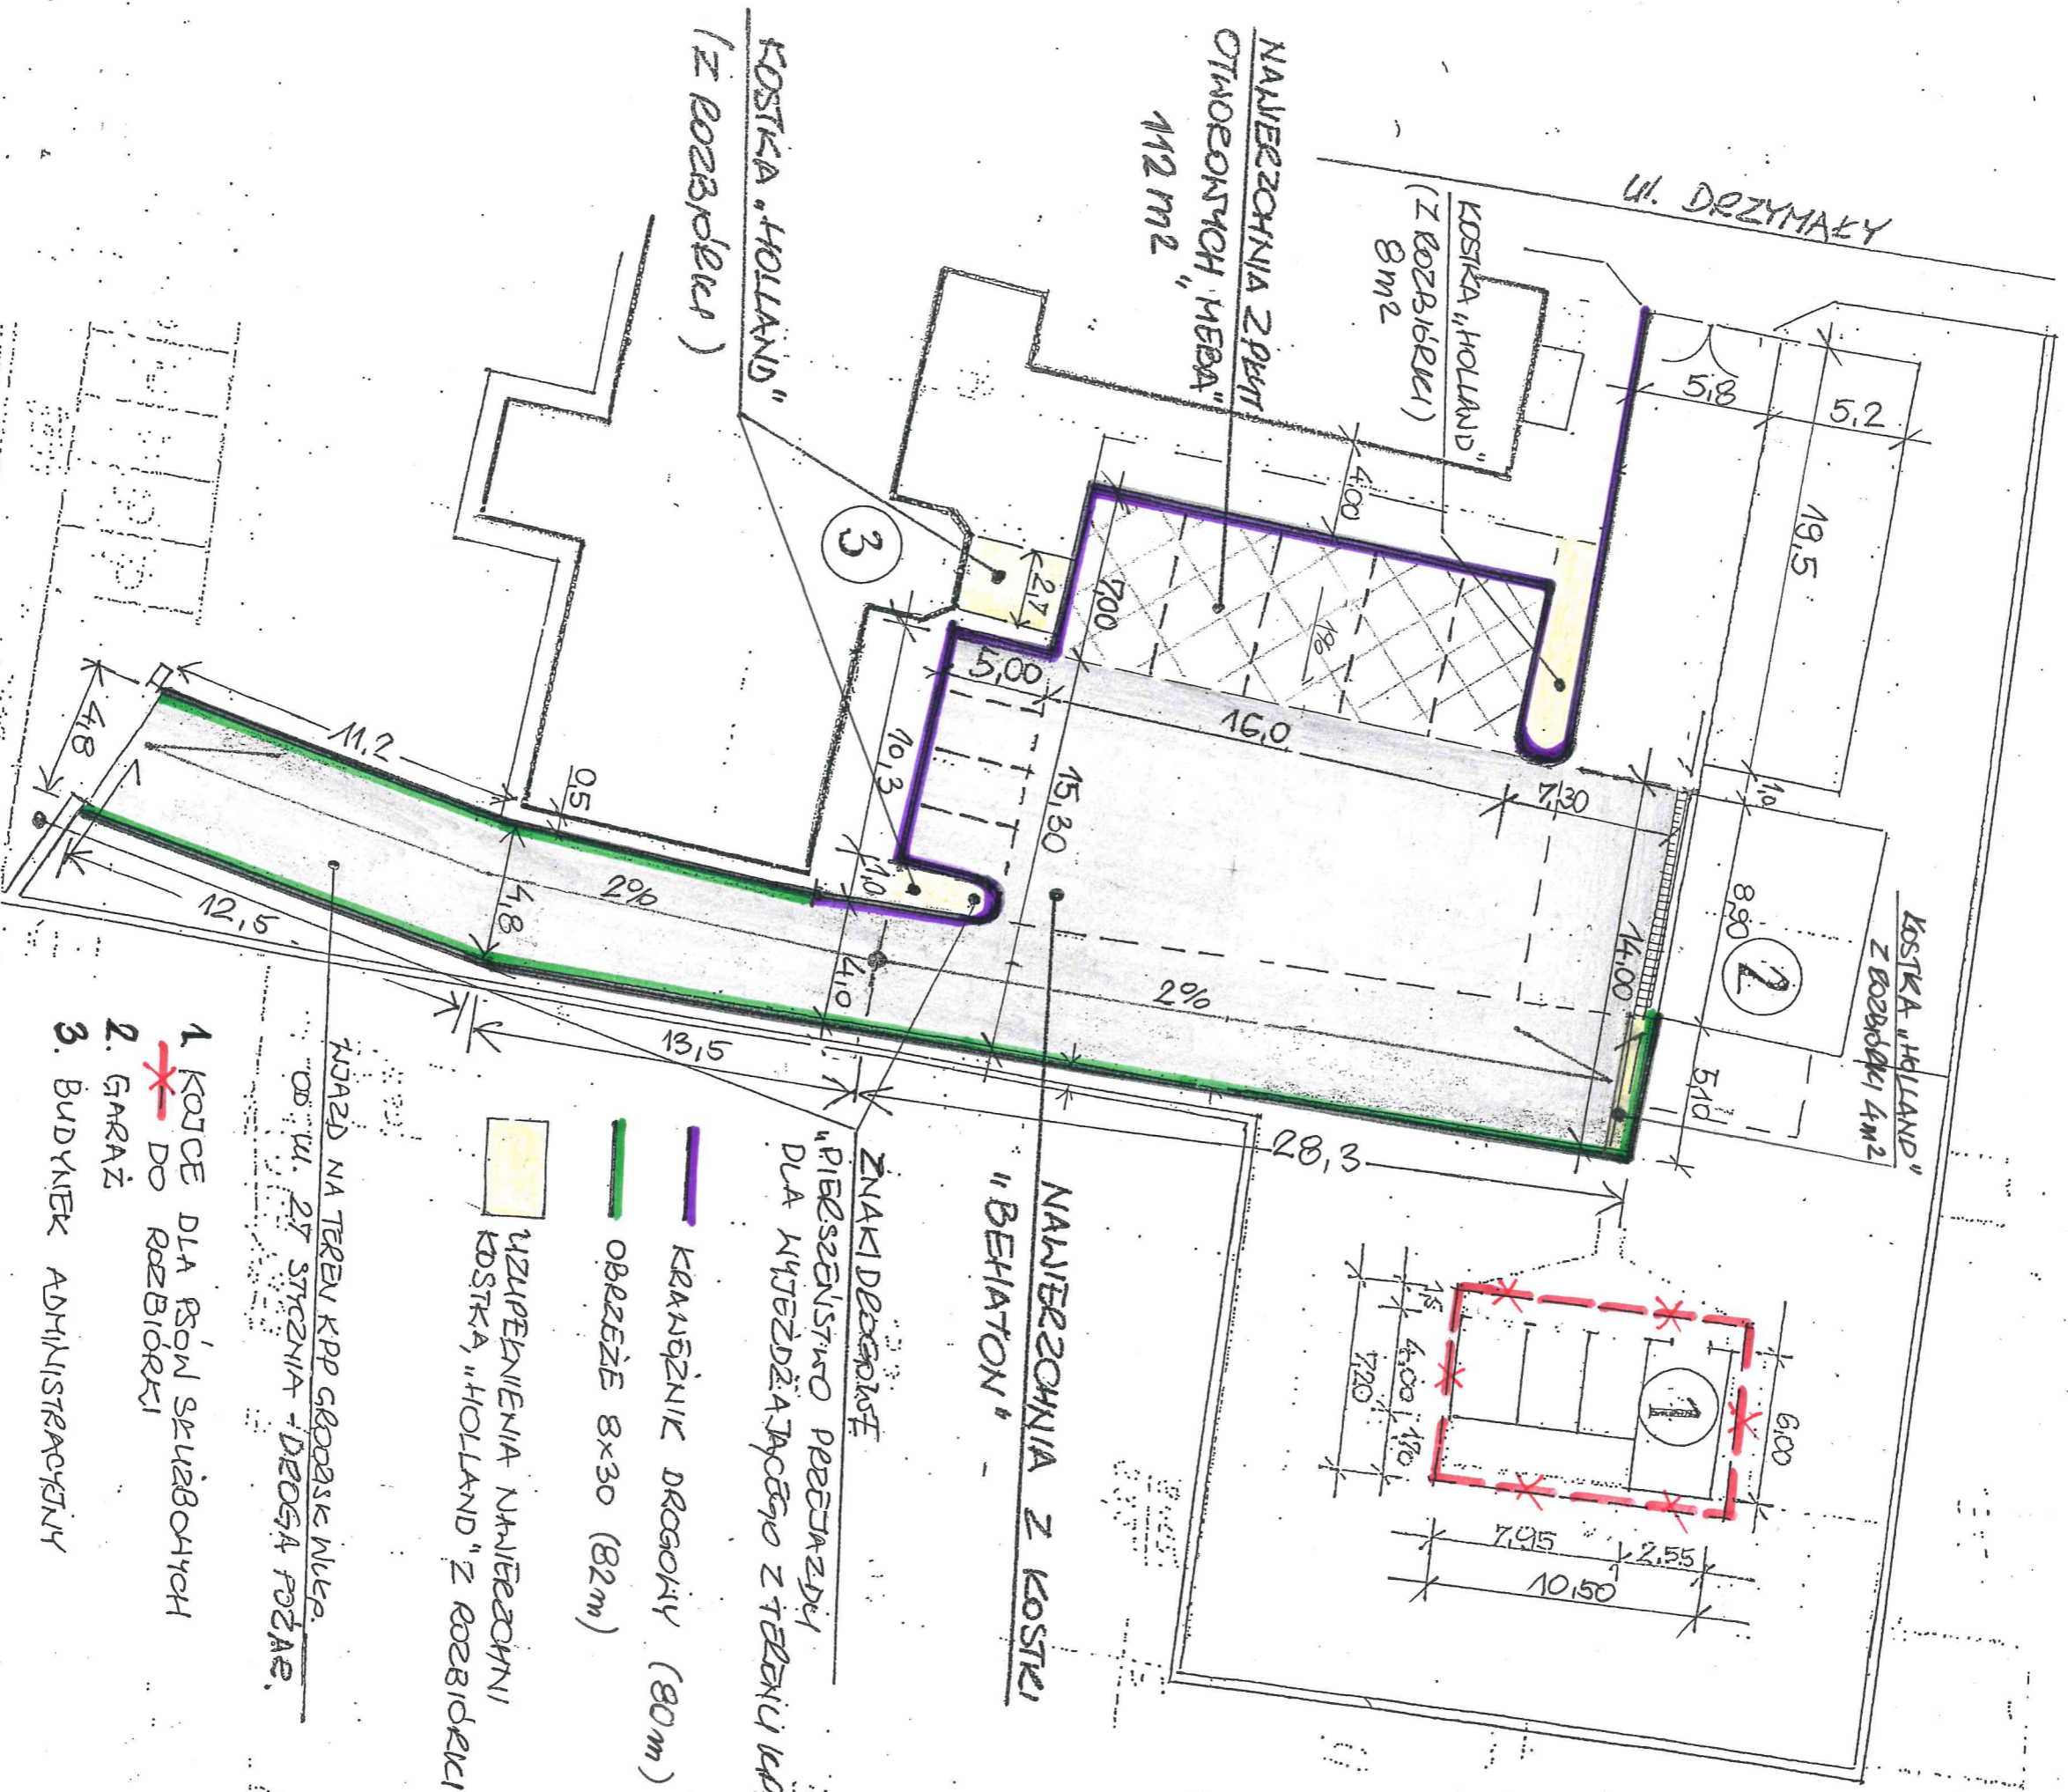

NAWIERZCHNIA Z PIKT OTWOROWYCH "MEBA" 112 m²

NAWIERZCHNIA Z KOSTKI "BEHATON"

ZNAKI DROGOWE "PIERSZNIŚCIKO PRZEDZIĄDZI DLA WYJĘDZAJĄCEGO Z TERENU KPP"

- KRAJÓZEMIE DROGOWE (80 m)
- OBRZEŻE 8x30 (82 m)
- UZUPLENIE NAWIERZCHNI KOSTKA "HOLLAND" Z ROZBIÓRKI

WPAZD NA TEREN KPP GRODZISK MLKP. OD UL. 27 STYCZNIA - DROGA POZNA.

1. KOTCE DLA PSÓW SERWISOWYCH
2. GARAZ
3. BUDYNEK ADMINISTRACYJNY