RZUT PIWNIC
skala 1:50

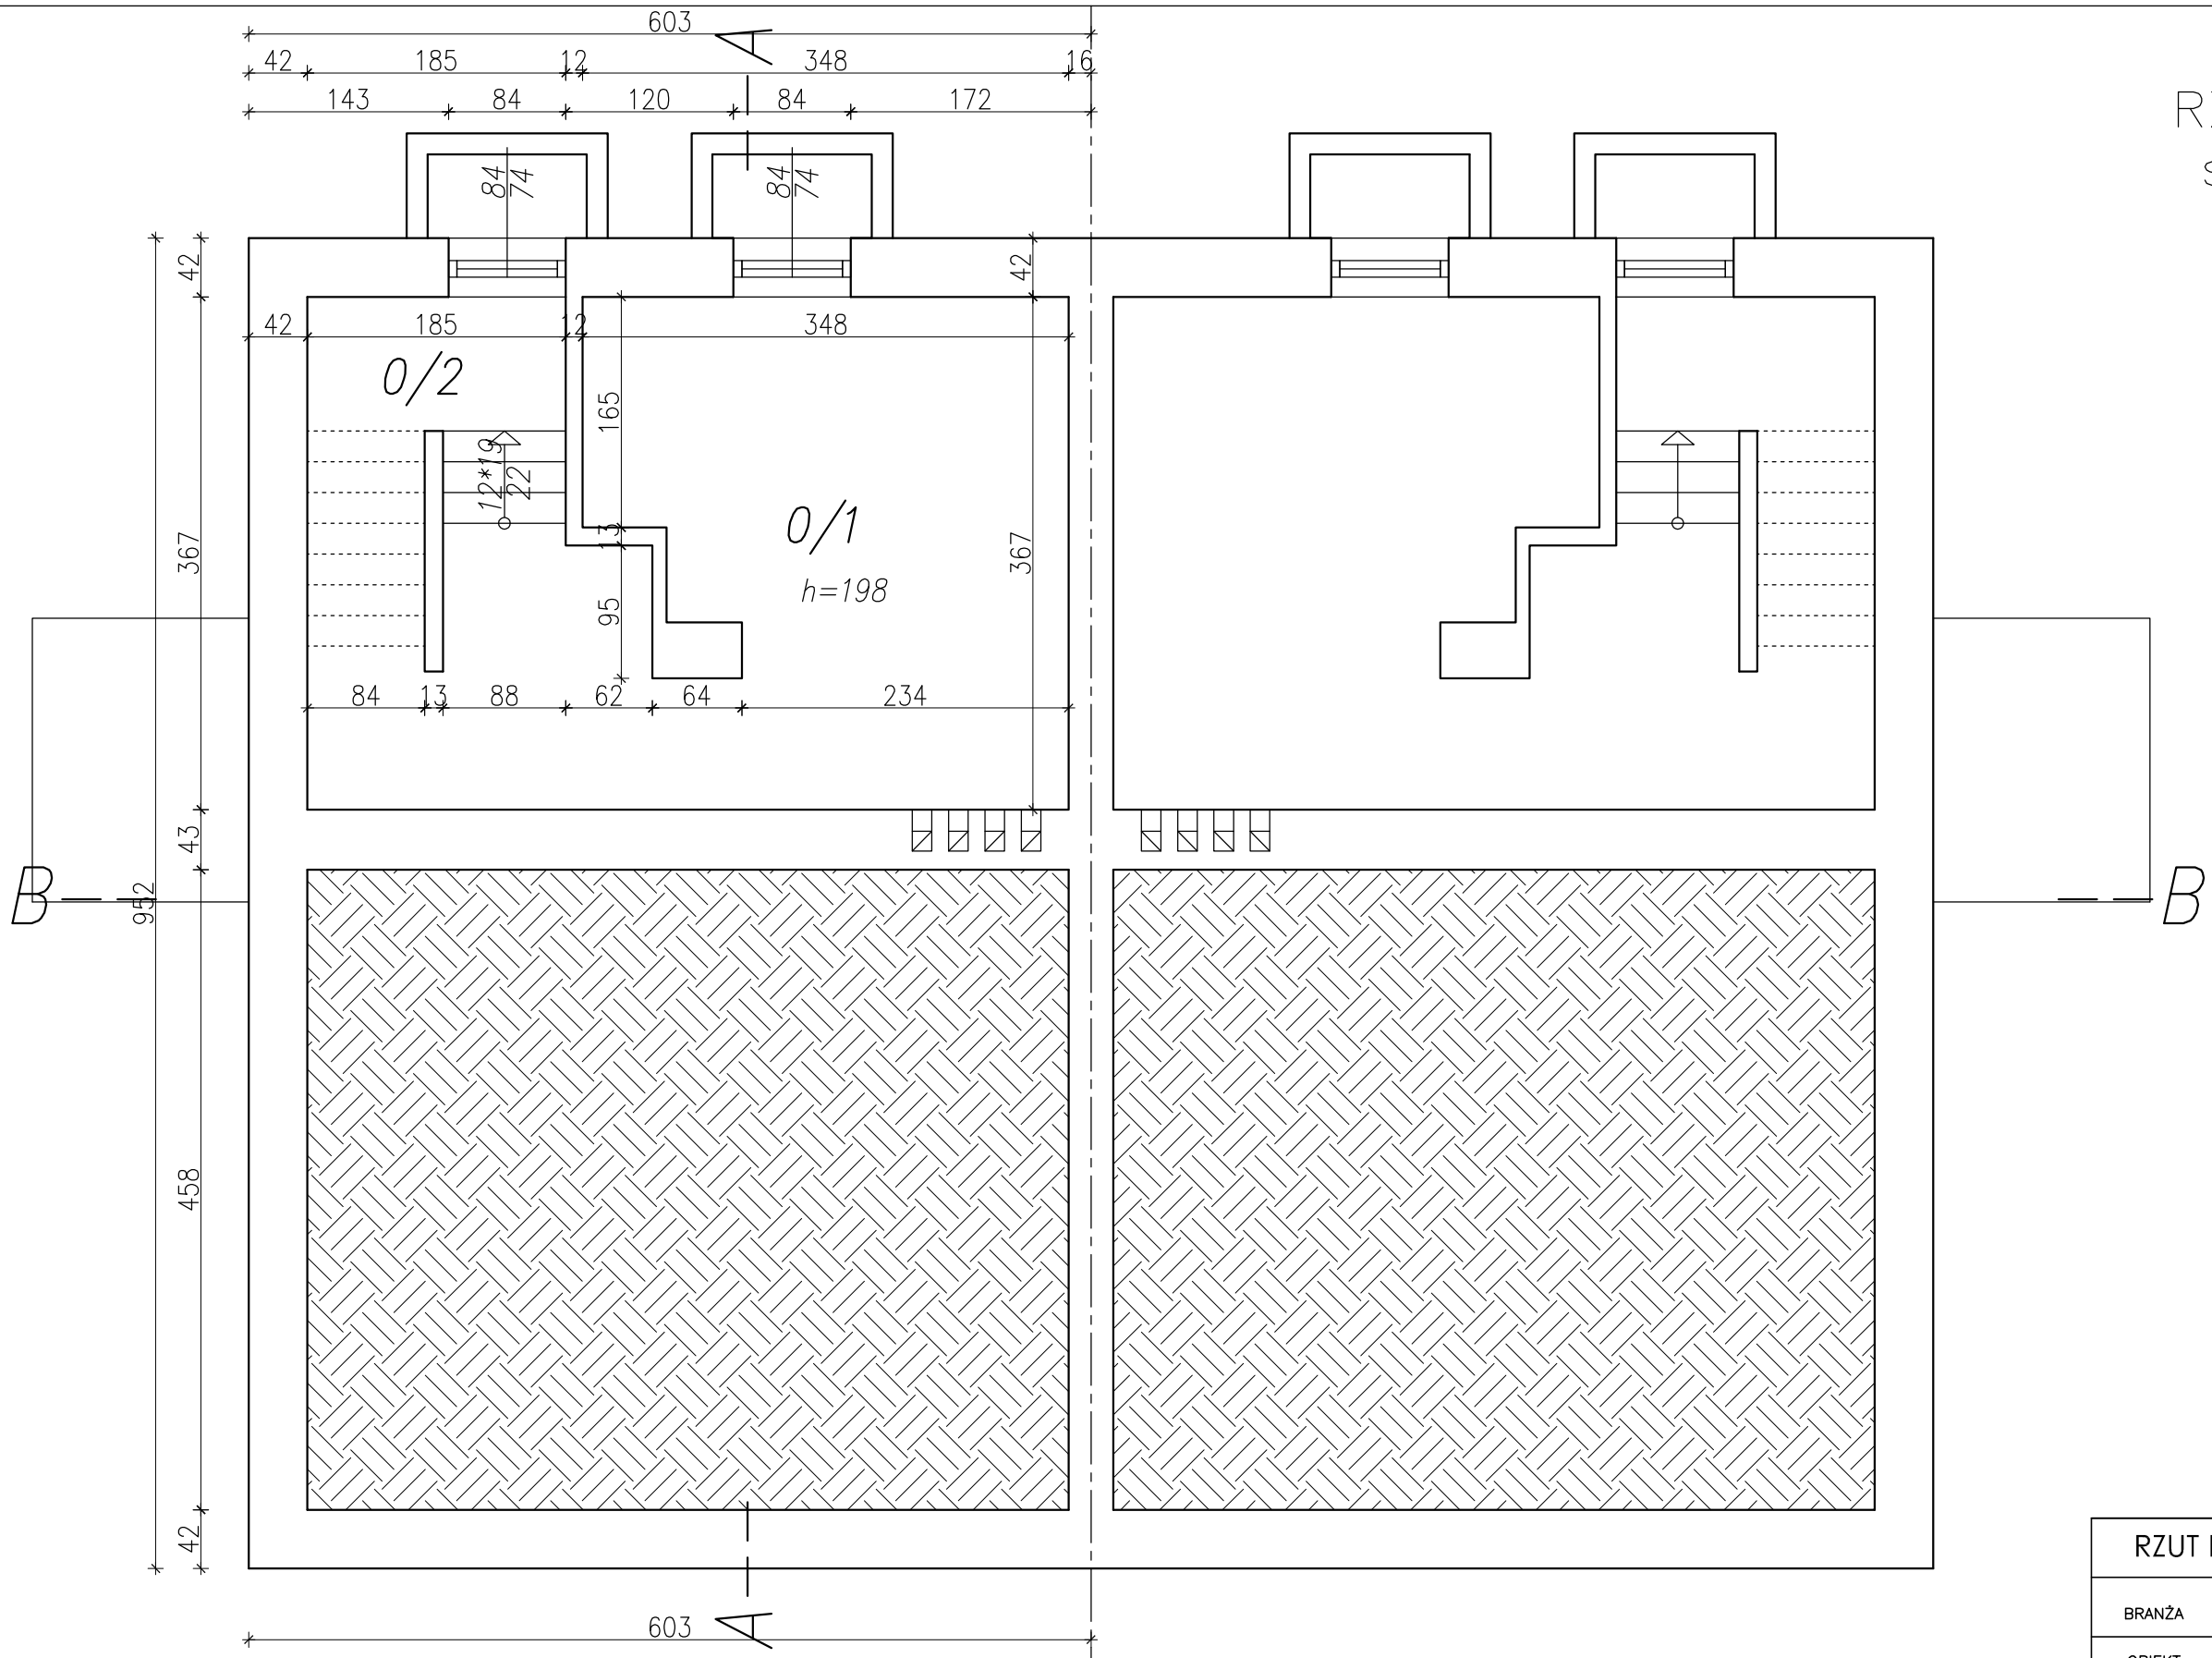

BILANS POWIERZCHNI				
PIWNICE				
NR POM.	NAZWA POMIESZCZENIA	RODZAJ POSADZKI	POW. NETTO	POW. UZYTK.
0/1	PIWNICE	CEM.	15,52	7,76
0/2	SCHODY	CEM.	3,65	3,65
	RAZEM		19,17	11,41

część objęta przebudową

RZUT PIWNIC - inwentaryzacja		SKALA: 1:50
BRANŻA	ARCHITEKTONICZNA	DATA: 10–06–21
OBIEKT	BUDYNEK MIESZKALNY 2–RODZINNY	
ADRES BUDOWY	działka nr 46/2, obr. M. Sopot Sopot, ul. Leśna Polana 4	
Projektował architektura	mgr inż. Daniel Gromek upr. do proj. w ogran. zakresie w specjalności architektonicznej nr ewid.: POM/0304/Z00A/13	PODPIS
DEBEX ZAKŁAD USŁUG DOKUMENTACYJNYCH B U D O W N I C T W A		01

Projekt podlega ochronie prawa autorskiego, Podstawa prawna: Ustawa o prawie autorskim i prawach pokrewnych z dnia 04.02.1994; Dz.U. nr 24, poz. 83 z dnia 23.02.1994 r.