



ELEWACJE 3 i 4

skala 1:100

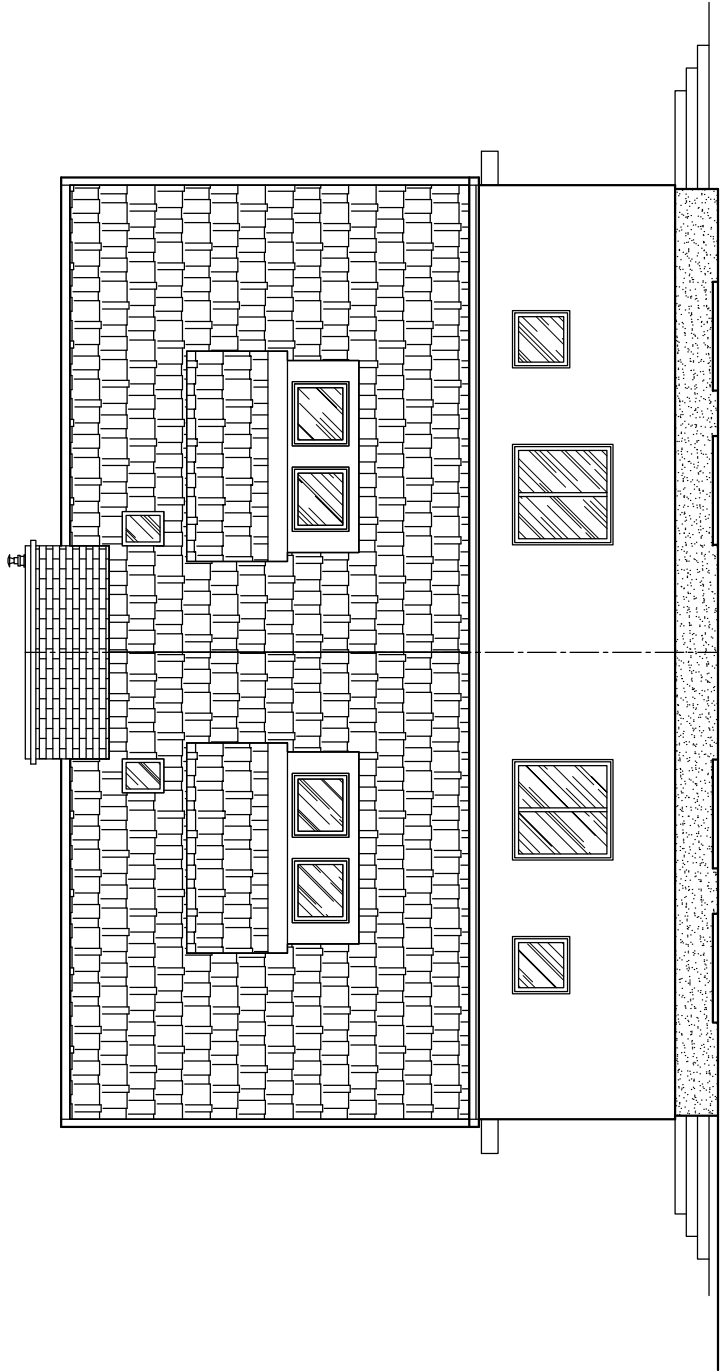

elewacja północna


część objęta przebudową

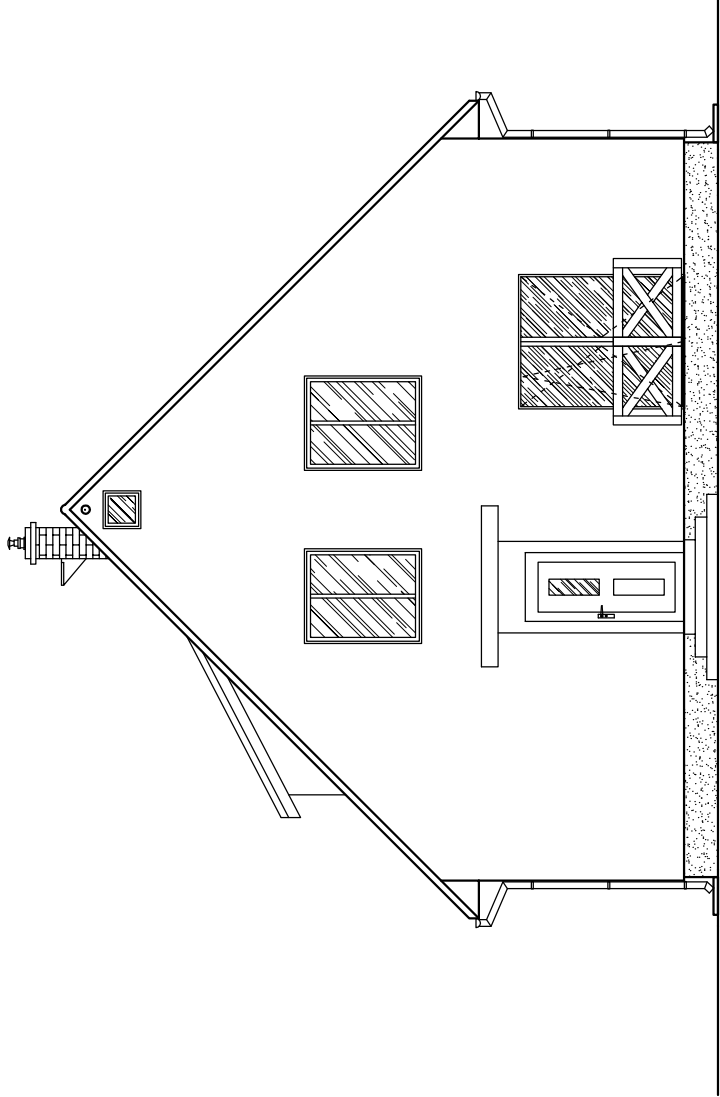


elewacja zachodnia


część objęta przebudową

MATERIALY I KOLORYSTYKA ELEWACJI


ELEWACJE 3 i 4		SKALA: 1:100
BRANŻA	ARCHITEKTONICZNA	DATA: 10-06-21
OBIEKT	BUDYNEK MIESZKALNY 2-RODZINNY	
ADRES BUDOWY	działka nr 46/2, obr. M. Sopot Sopot, ul. Leśna Polana 4	
Projektował architektura	mgr inż. Daniel Groniek upr. do proj. w ogran. zakresie w specjalności architektonicznej nr ewd.: POM/0304/Z00A/13	PODPIS
		A8
ZAKŁAD USŁUG DOKUMENTACYJNYCH B U D O W N I C T W A		

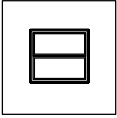

Stalarka okienna: okna zespolone, pcv w kolorze białym

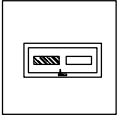

Stalarka drzwiowa:zew. stalowa z okleiną drewnopodobną w kolorze brąz lub grafit
dostosować do wyboru kolorystyki cokołu

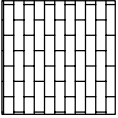

Kominy: cegła klinkierowa czerwień istniejąca

Elementy drewniane konstrukcyjne:impregnat do drewna w kolorze palisander

Pokrycie dachowe: blachodachówka w kolorze czerwonym

Ściany: tynk silikatowy w kolorze pastelowym: biały, kremowy

Cokół: tynk silikatowy w kolorze pastelowym: grafitowy lub ciemny brąz