RZUT PODDASZA
skala 1:50

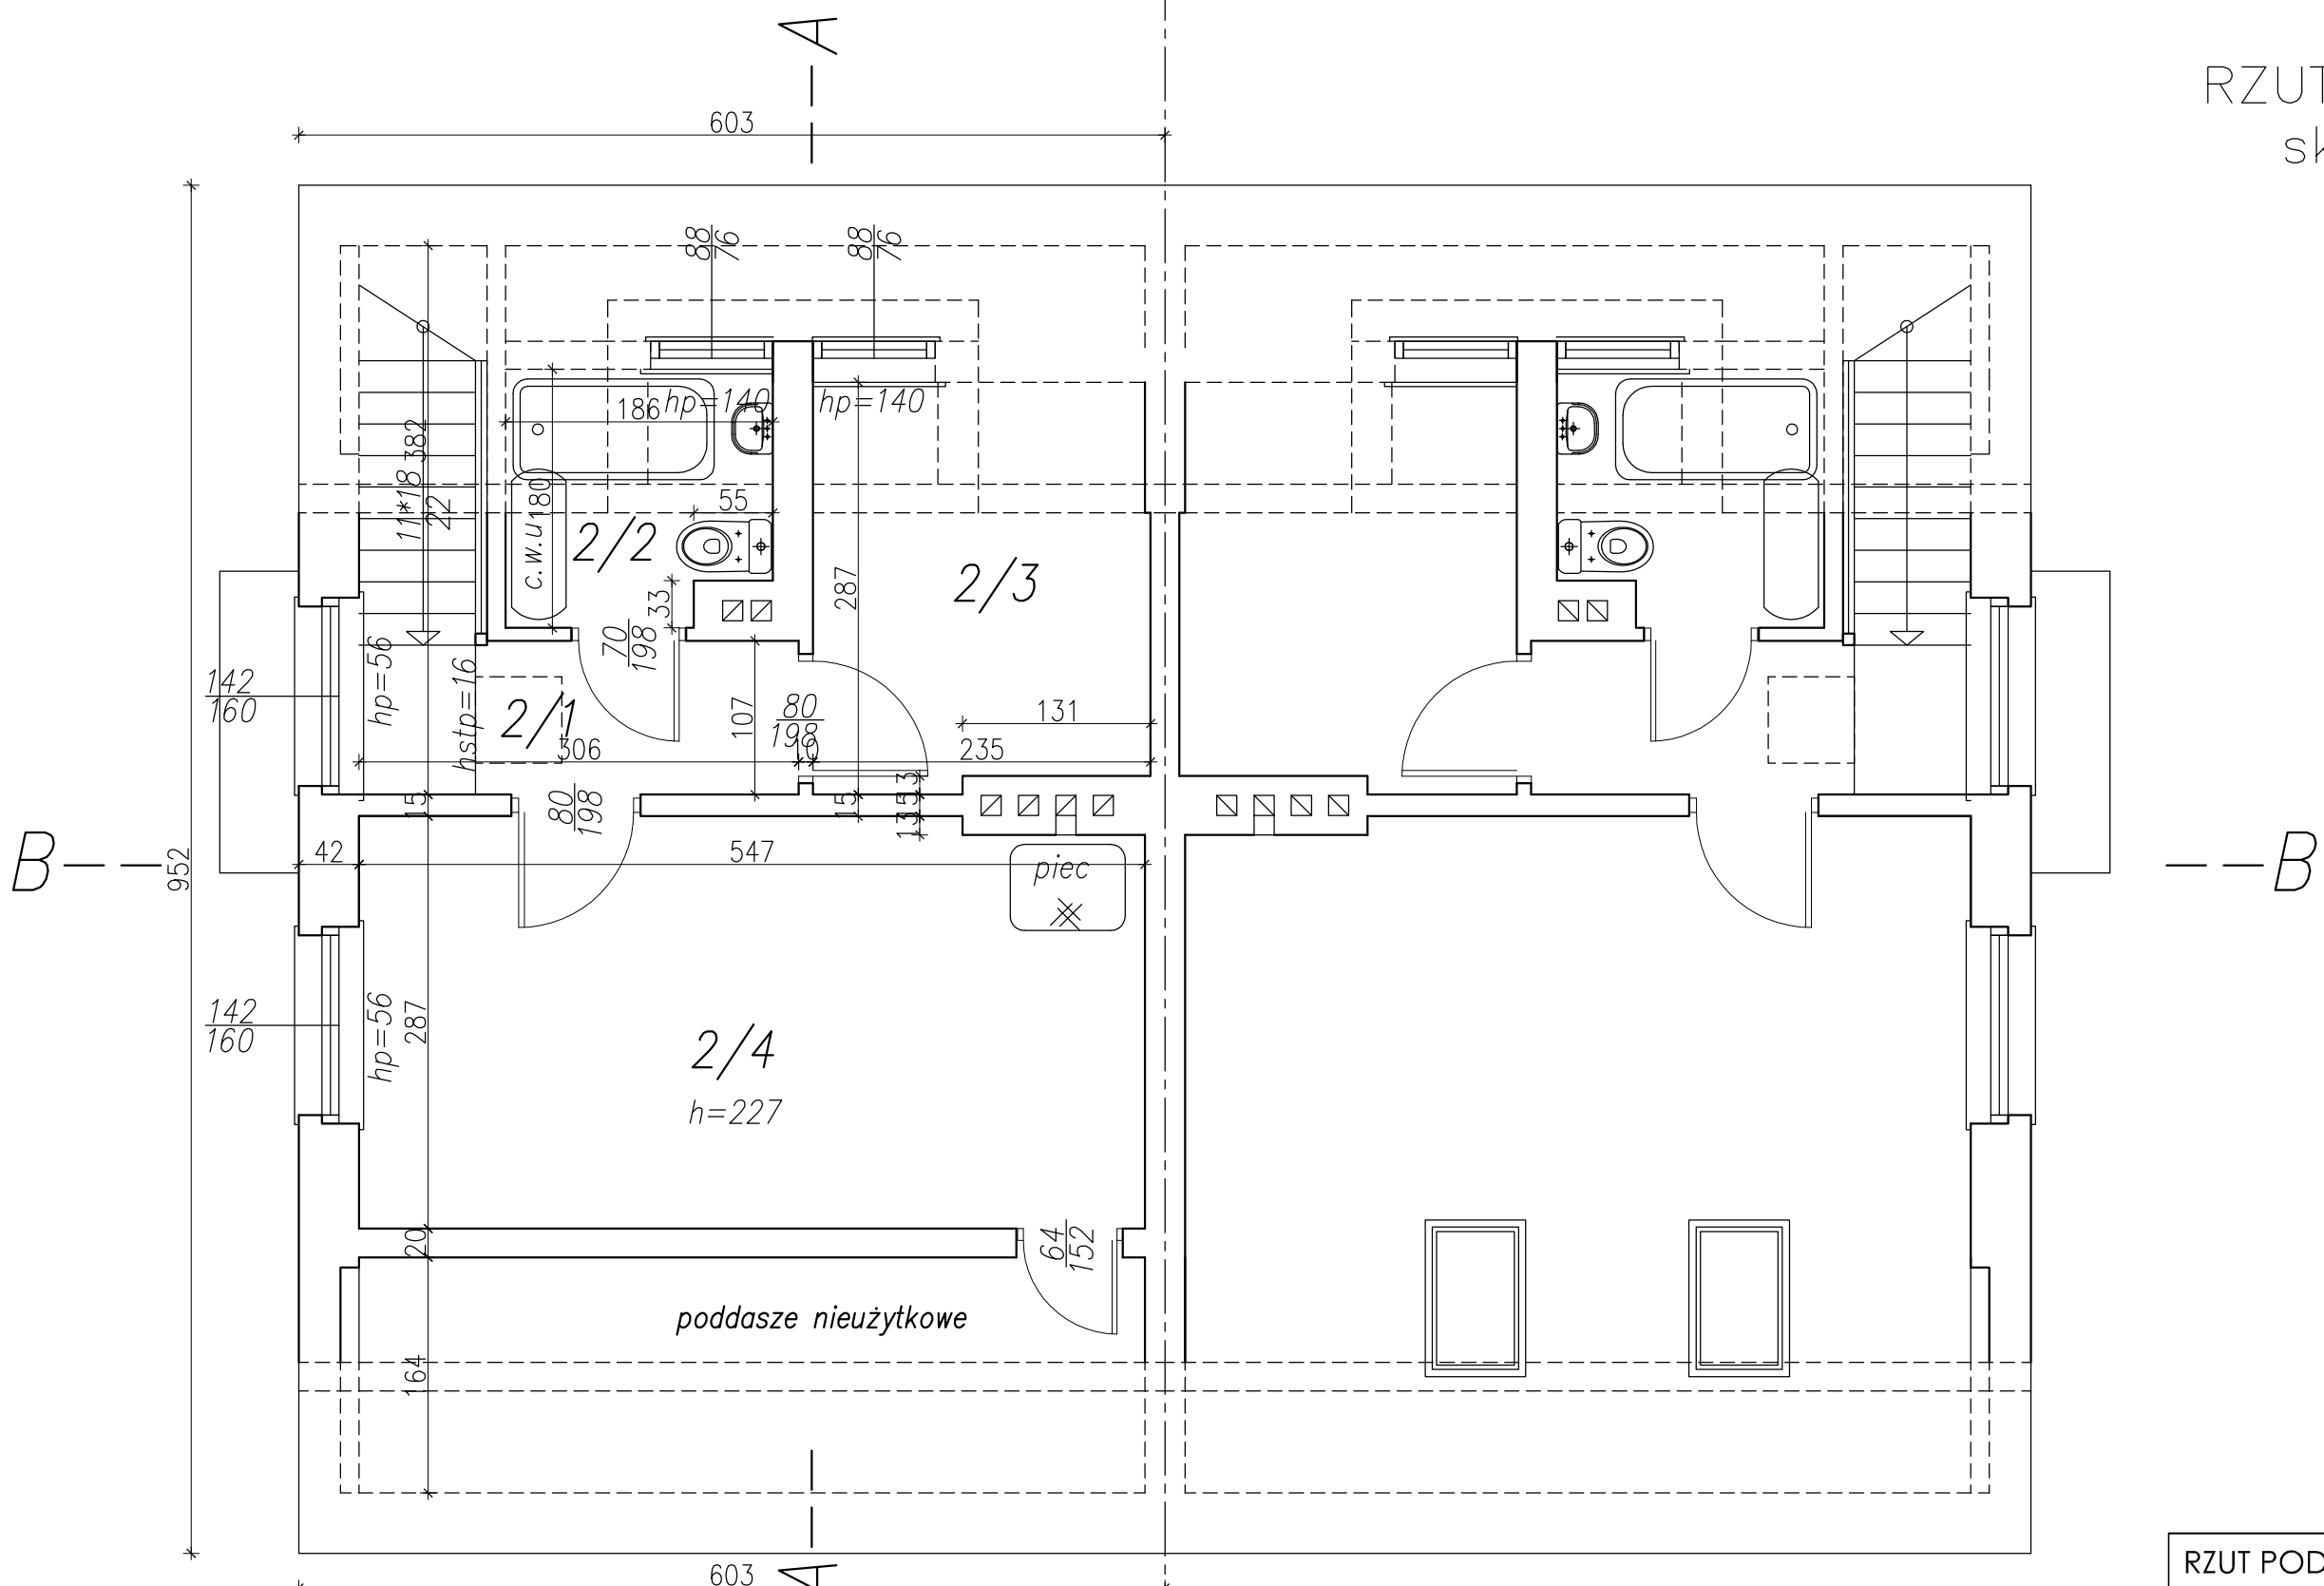

BILANS POWIERZCHNI

PODDASZE

NR POM.	NAZWA POMIESZCZENIA	RODZAJ POSADZKI	POW. NETTO	POW. UZYTK.
2/1	KORYTARZ	PŁYT/DESKI	2,32	2,32
2/2	ŁAZIENKA	PŁYT/DESKI	3,17	2,88
2/3	POKÓJ	PŁYT/DESKI	6,54	5,84
2/4	POKÓJ	PŁYT/DESKI	15,53	15,53
	RAZEM		27,56	26,57

część objęta przebudową

RZUT PODDASZA - inwentaryzacja		SKALA: 1:50
BRANŻA	ARCHITEKTONICZNA	DATA: 10–06–21
OBIEKT	BUDYNEK MIESZKALNY 2–RODZINNY	
ADRES BUDOWY	działka nr 46/2, obr. M. Sopot Sopot, ul. Leśna Polana 4	
Projektował architektura	mgr inż. Daniel Gramek upr. do proj. w ogran. zakresie w specjalności architektonicznej nr ewid.: POM/0304/Z00A/13	PODPIS
DEBEX ZAKŁAD USŁUG DOKUMENTACYJNYCH BUDOWNICTWA		03

Projekt podlega ochronie prawa autorskiego, Podstawa prawna: Ustawa o prawie autorskim i prawach pokrewnych z dnia 04.02.1994; Dz.U. nr 24, poz. 83 z dnia 23.02.1994 r.