




Nadproże stalowe N.1 2xHEA120
Skala 1:20
(wykonać 1 szt.)

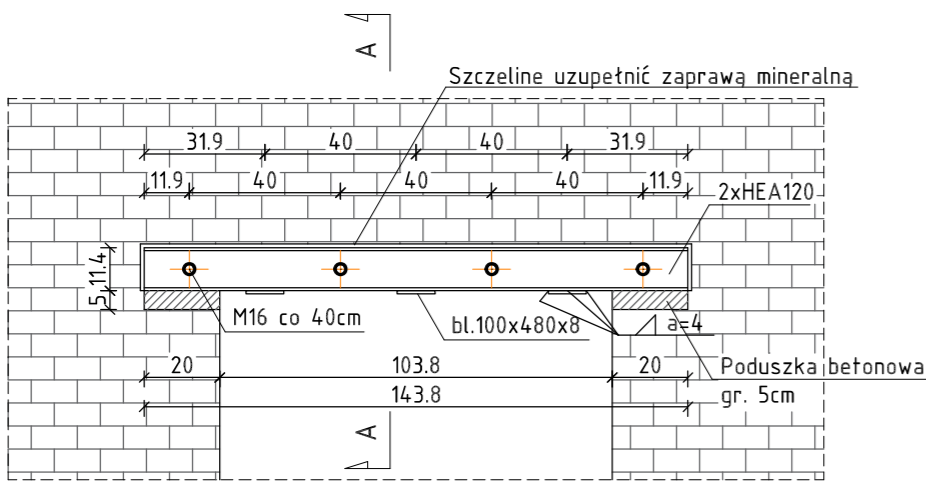


Przekrój
A-A
Skala 1:20

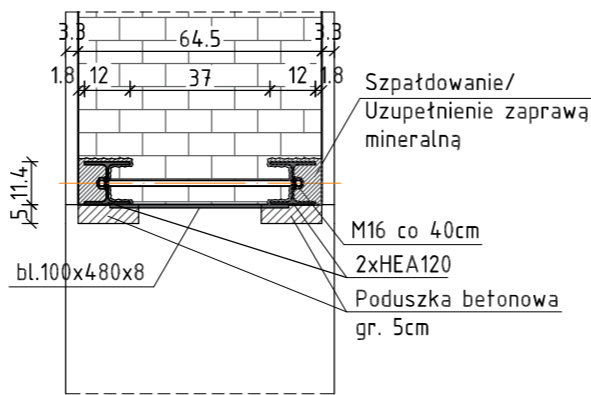

Nadproże stalowe N.2 2xHEA120
Skala 1:20
(wykonać 1 szt.)

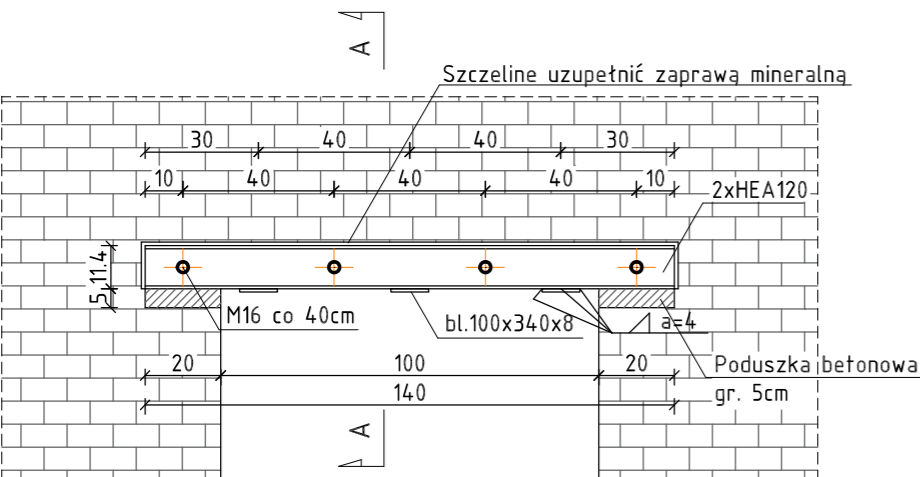

Przekrój
A-A
Skala 1:20

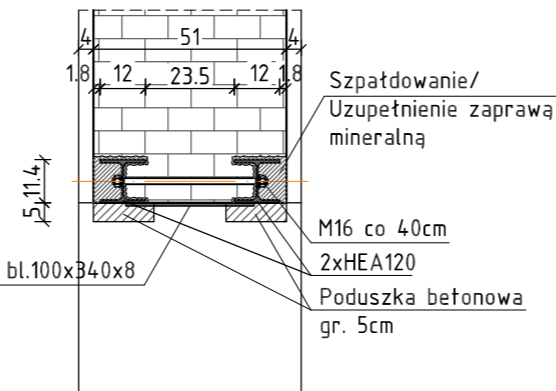

Zestawienie stali konstrukcyjnej - Nadproża

Poz.	Profil	Długość	Liczba	Masa			Materiał	Uwagi
				jedn.	1 szt.	razem		
[-]	[-]	[mm]	[szt]		[kg]		[-]	[-]
N.1	HEA120	1438	2	19,9	28,6	57,2	S235	
N.2	HEA120	1400	2	19,9	27,9	55,7	S235	
Razem masa					[kg]	113,0		

Zestawienie blach - Nadproża

Poz.	Blacha	Długość	Szerokość	Grubość	Liczba elem.	Liczba poz.	Masa			Materiał	Uwagi
							jedn.	1 szt.	razem		
[-]	[-]	[mm]	[mm]	[mm]	[szt]	[szt]		[kg]		[-]	[-]
1	bl.100x480x8	100	480	8	3	1	62,8	3,0	9,0	S235	N.1
2	bl.100x340x8	100	340	8	3	1	62,8	2,1	6,4	S235	N.2
Razem masa								[kg]	15,4		

LEGENDA:

- Projektowane elementy konstrukcyjne
- Wymurowania
- Wyburzenia

UWAGI:
-Stal konstrukcyjna: S235JR
-Klasa własności mechanicznych: 8.8
-Wymiary podane w [cm], poziomy w [m]
-Wymiary sprawdzić na budowie
-Rysunki rozpatrywać łącznie z częścią architektoniczną i projektami branżowymi

UWAGI - NADPROŻA
-Belki pracują jako jednoprzęsłowe swobodnie podparte
-Belki osadzić przed wykonaniem otworów
-Długość nadproży dostosować do wymaganego otworu
-Belki owinać siatką Ledóchowskiego i wyszpatawać

UWAGA 1
-Sprawdzić przyczynę powstania zarysowań
-W przypadku stwierdzenia ztego stanu nadproża należy je wymienić na przekrój co najmniej tożsamy do istniejącego

INWESTOR:		WYKONAWCA:	
Specjalistyczny Szpital im. Ks. Biskupa Józefa Nathana w Branicach ul.Szpitalna 18, 48-140 Braniec		W-POL SP. Z O.O. UL. KPT. JANIEGO 12, 44-200 RYBNIK	
ADRES INWESTYCJI:		PROJEKTOWAL:	
ul.Szpitalna 18, 48-140 Braniec		JACEK KOMOROWSKI w spec. konstrukcyjnej	
NAZWA OPRACOWANIA:		PRZEBUDOWA POMIESZCZEŃ ZAPLECZA DAWNEJ SALI WYPOCZYNKOWEJ W PAWILONIE J W SPECJALISTYCZNYM SZPITALU IM. KS. JÓZEFA NATHANA W BRANICACH	
NAZWA RYSUNKU:		RZUT PRZYZIEMIA; NADPROŻA	
BRANŻA:		KONSTRUKCYJNA	
STADIUM DOKUMENTACJI:		PROJEKT TECHNICZNY	
SKALA:		1:20/100	
NR RYS.		K.1	