



RZUT I PIĘTRA KLATKA SCHODOWA NR 2

Segment "B" Skala 1:50

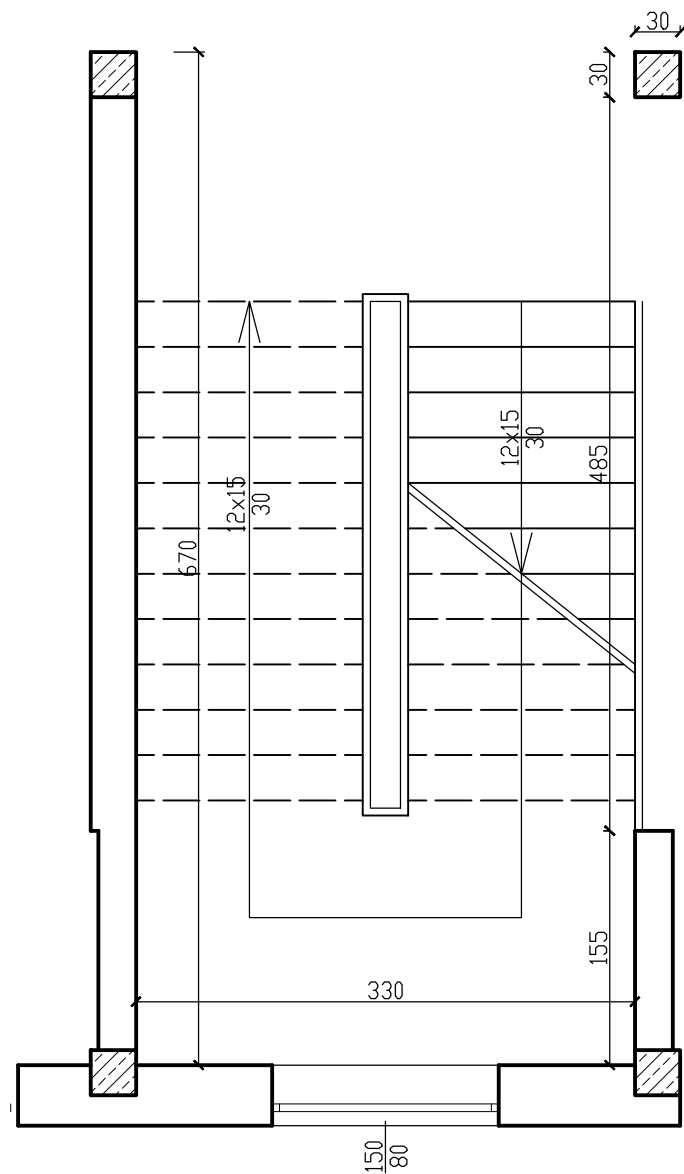

Klatka schodowa część B nr 2 Zakres od piwnicy do oststniej kondygnacji

- Zabezpieczenie podłóg folią
- Zabezpieczenie grzejników, lamp, parapetów folią
- Zeskrobanie i zmycie starej farby w pomieszczeniach o powierzchni podłogi ponad 5 m2
- Gruntowanie podłóży preparatami do gruntowania - ściany i sufity
- Wewnętrzne gładzie gipsowe, jednowarstwowe na sufitach z elementów prefabrykowanych i betonowych wylewanych
- Wewnętrzne gładzie gipsowe, jednowarstwowe na ścianach z elementów prefabrykowanych i betonowych wylewanych
- Dwukrotne malowanie farbami emulsyjnymi powierzchni wewnętrznych - podłóży gipsowych z gruntowaniem - kolor dostosowany do istniejącego - farba wysokogatunkowa odporna na szorowanie i zmywanie
- Zabezpieczenie powierzchni porowatych strukturalnych ścian, nakładanie lakierów nawierzchniowych walcem na wys. 1,50 m
- Dwukrotne malowanie farbą olejną rur wodociągowych i gazowych o średnicy do 50 mm
- Dwukrotne malowanie farbą olejną krat, drzwiczek wentylacyjnych itp. elementów o powierzchni do 0.1 m2
- Dwukrotne malowanie farbą olejną balustrad z prętów prostych

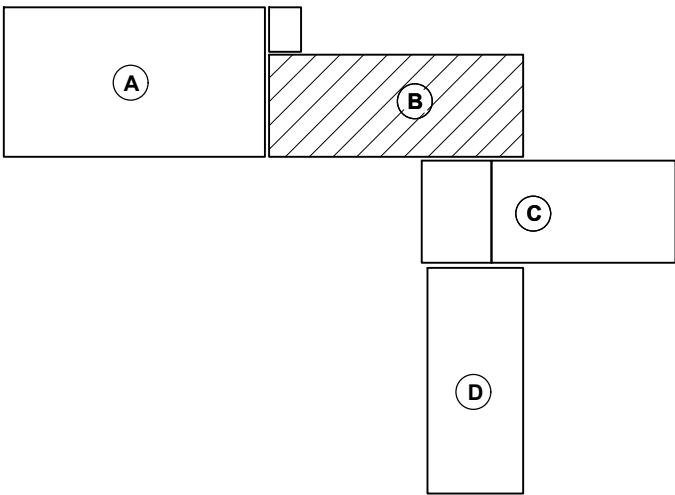

ZESTAWIENIE POWIERZCHNI		
NUMER POMIESZCZENIA	RODZAJ POWIERZCHNI	POWIERZCHNIA [m ²]
214	sufity	90,07
214	ściany	173,61

Nazwa i adres obiektu	BUDYNEK ZESPOŁU SZKOLNO PRZEDSZKOLNEGO NR 4 W NAKLE NAD NOTECIĄ oś. Łokietka; 89-100 Nakło n. Not., działka nr 135/20	
Przedmiot rysunku	RZUT KLATKI SCHODOWEJ NR 2 SEG. B - MODERNIZACJA	
Projektant	Imię i Nazwisko	Podpis
Projektant	mgr inż. Jacek Jankowski mgr inż. Monika Cyganek	
Data: lipiec 2024 r.	skala 1:50	rys. 2