



Przekrój przez bramę - etap I

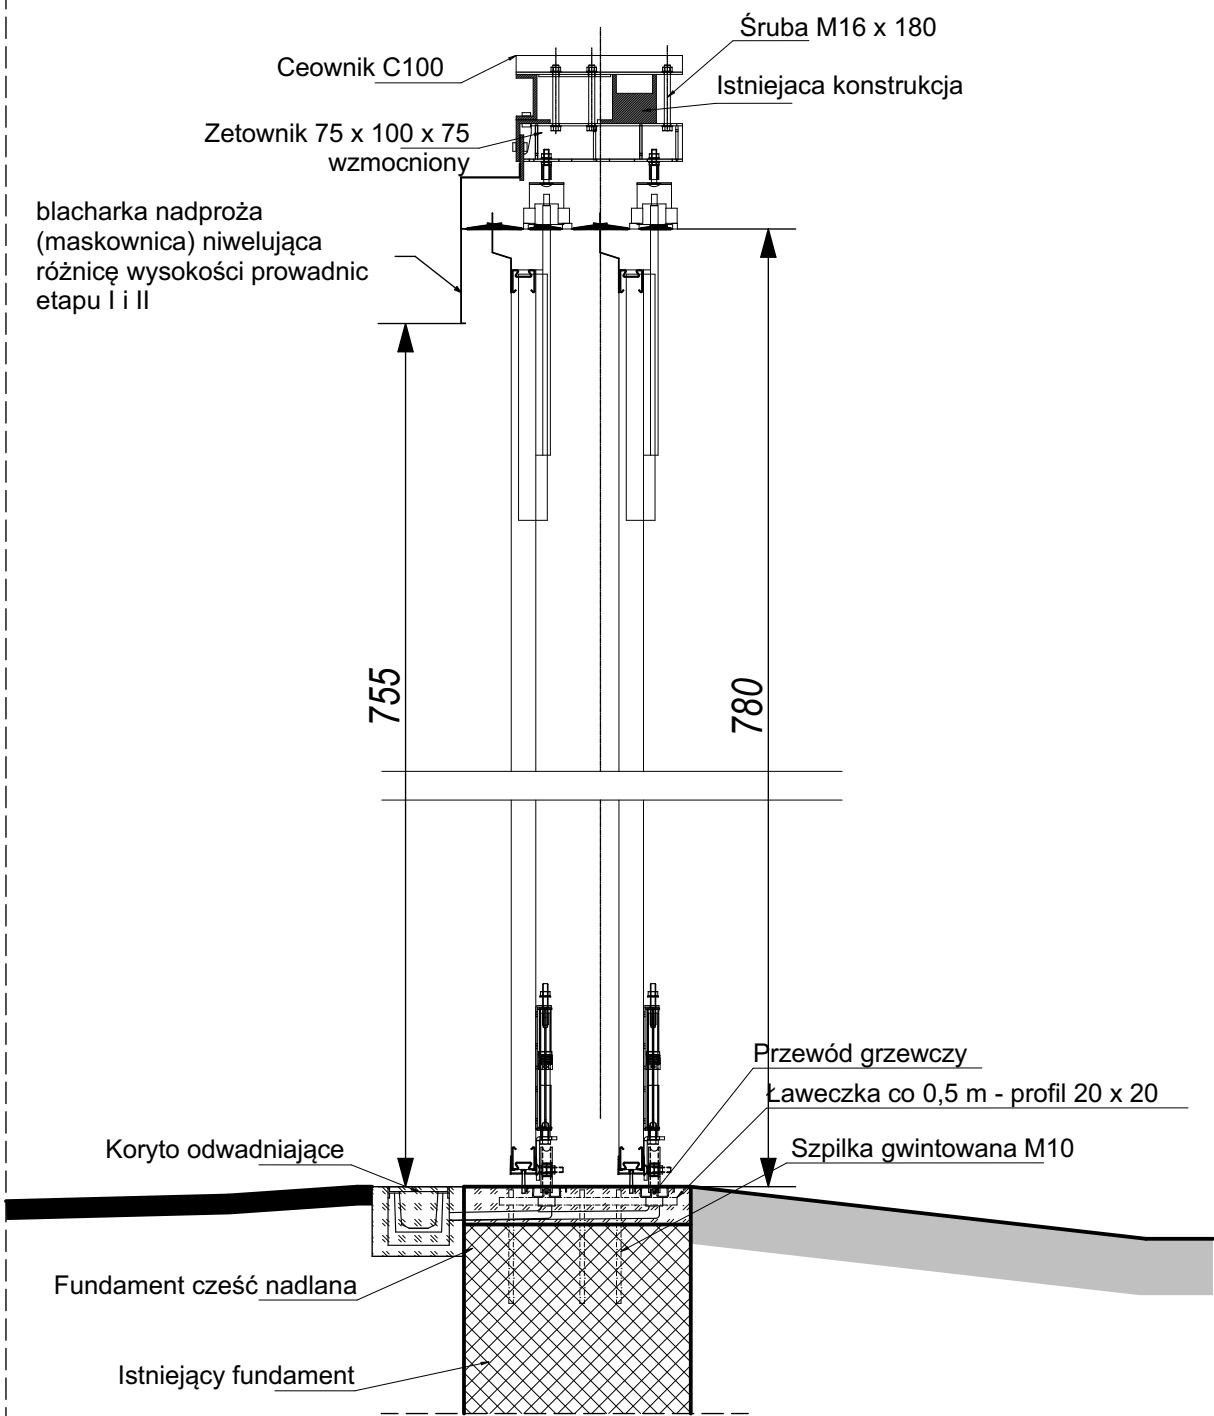

Przekrój przez bramę - etap II

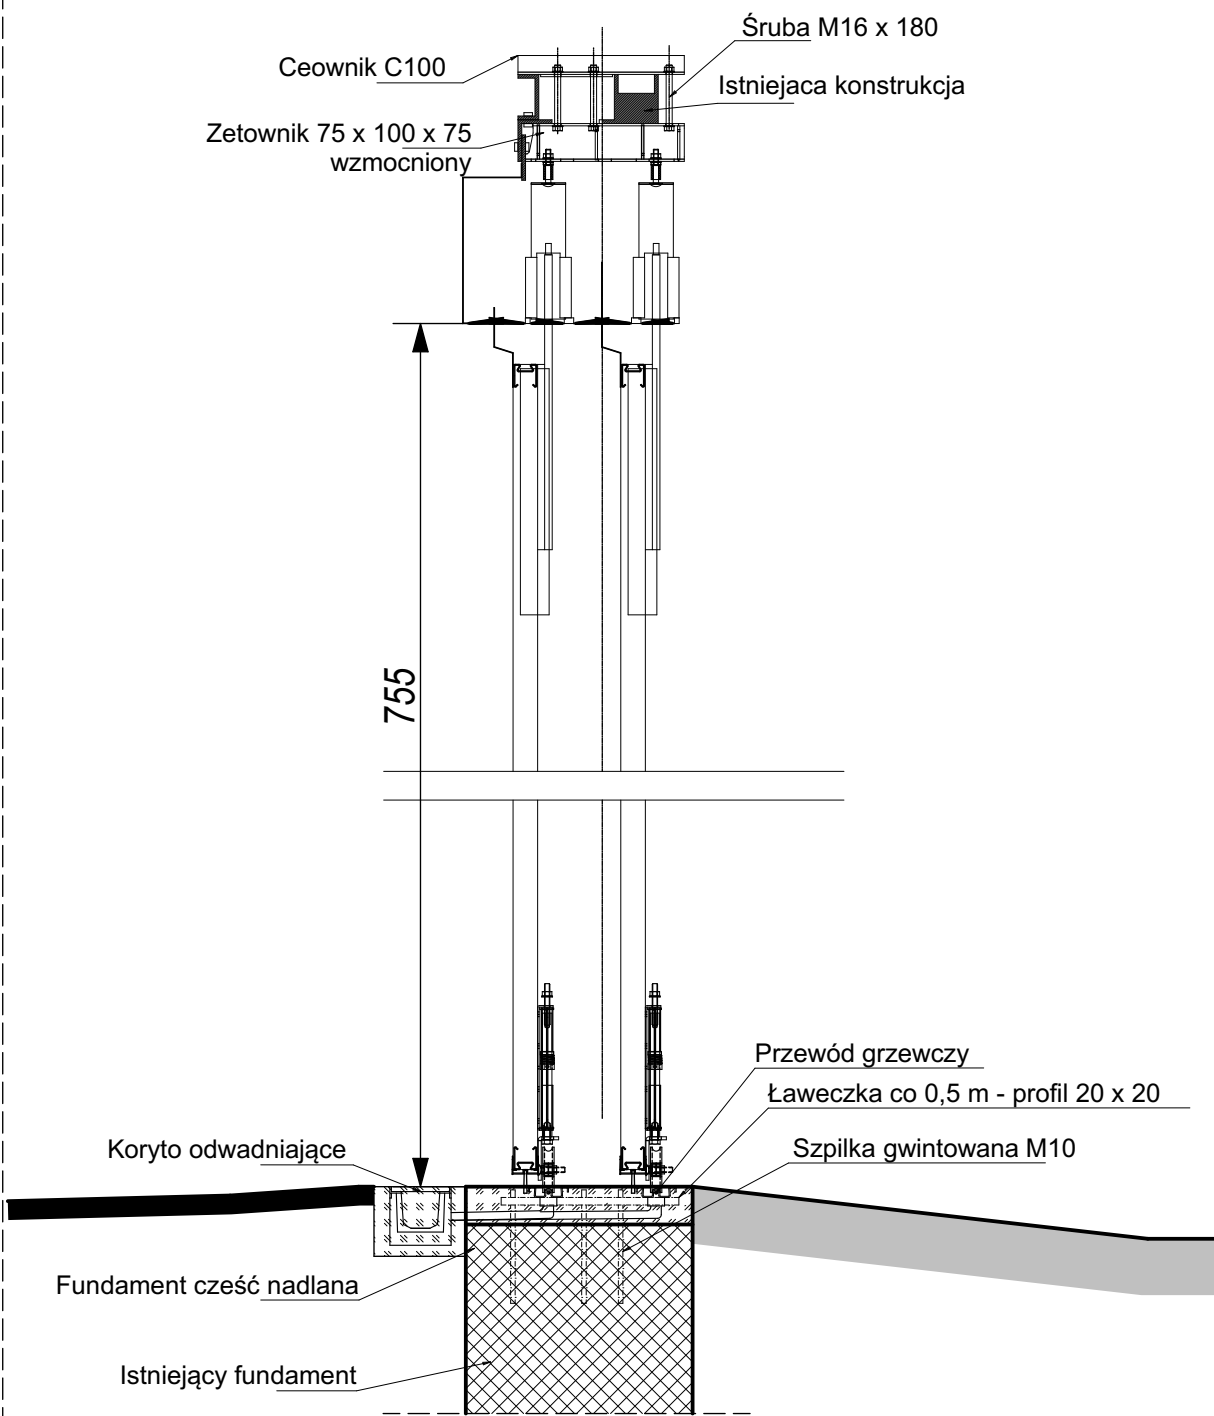

PB:			
PRZEKRÓJ PIONOWY A-A SCHEMAT MONTAŻU WRÓT HANGARU			
INWESTYCJA:	Remont (wymiana) wrót hangarowych w hangarze samolotowym Aeroklubu w Szczecinie Dąbie		
ADRES INWESTYCJI:	Przestrzenna 10, 70-800 Szczecin, dz. nr 9/35 obr. Dąbie 404		
OPRACOWALI:		nr upr.	podpisy
ARCHITEKTURA gł. projektant:	mgr inż. arch. Miłosz STACHERA	11/ZPOIA/2005	
KONSTRUKCJA projektował:	mgr inż. Robert KRAWCZYK	ZAP/0005/POOK/11	
<div>PRACOWNIA PROJEKTOWA <b>MIŁO7</b> www.milo7.pl , pracownia@milo7.pl ul. Sowińskiego 24 , 70-236 Szczecin tel/fax 914319926 , kom. 608031884</div>		DATA:	08.2021 rew.07.2024
		SKALA:	1:20
		NR RYS.:	A/2