




Przekrój poziomy

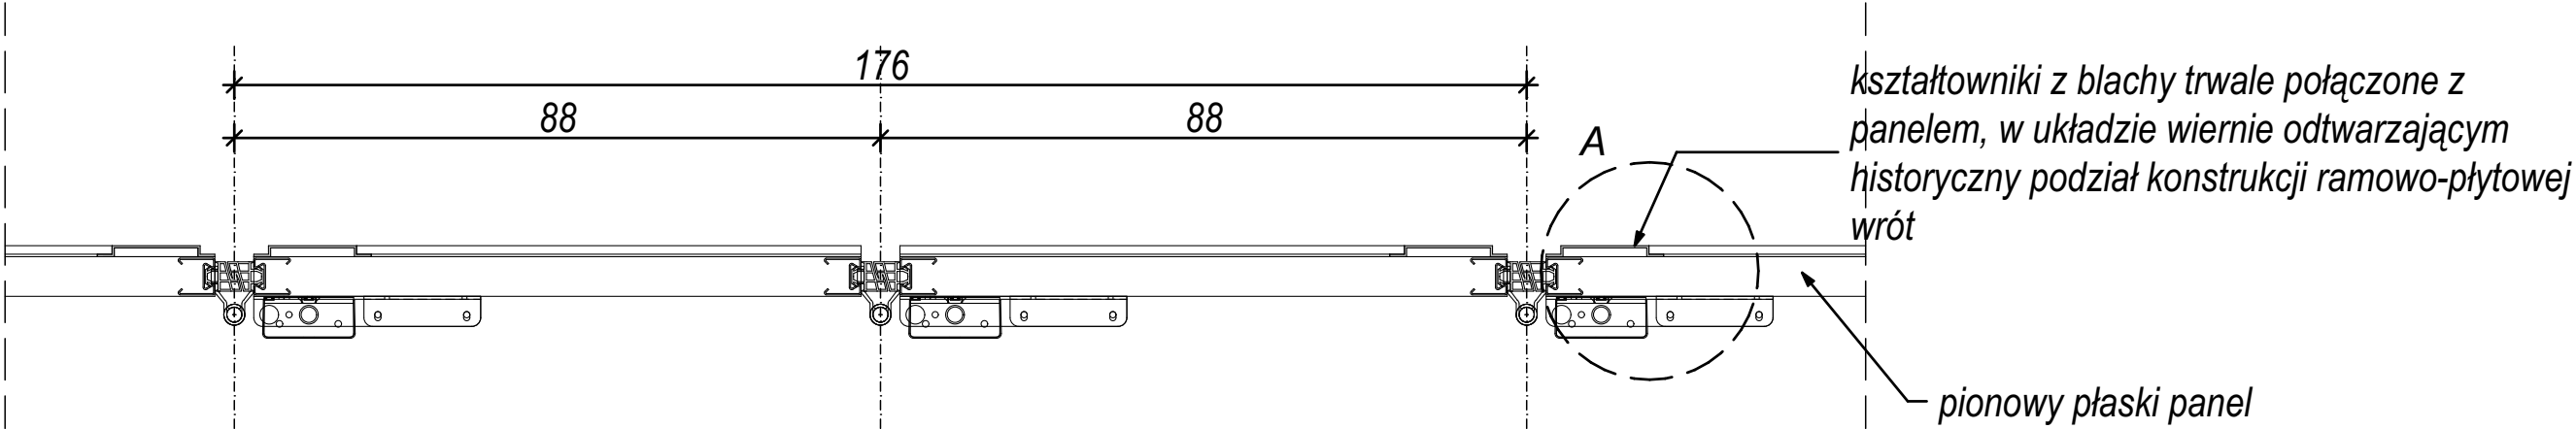

Fragment elewacji zewnętrznej wrót
układ wiernie odtwarzający historyczny podział konstrukcji ramowo-płytowej

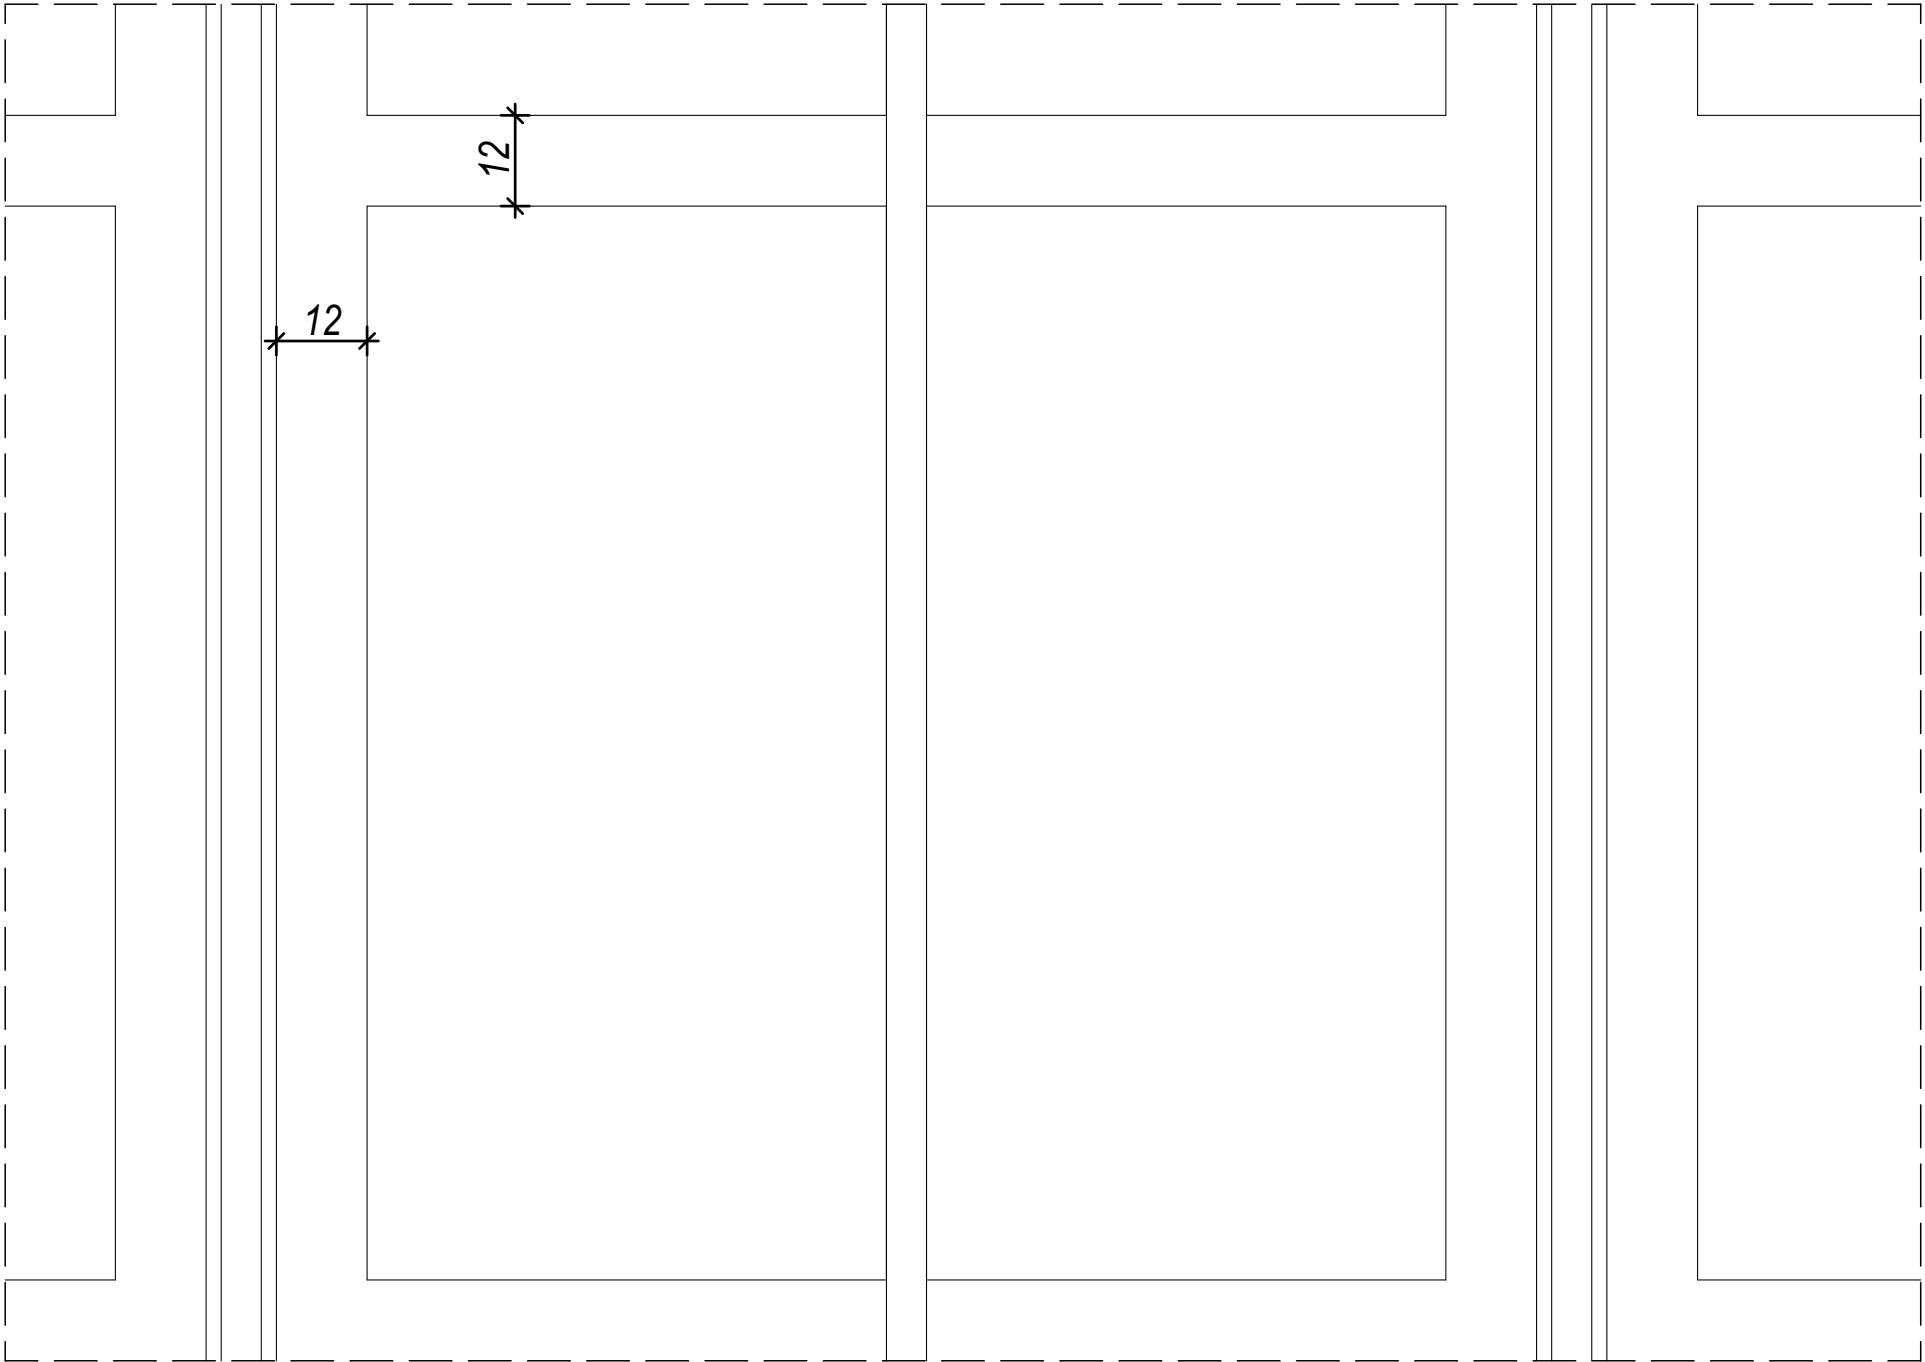

Szczegół A
element wiernie odtwarzający
historyczny podział konstrukcji
ramowo-płytowej

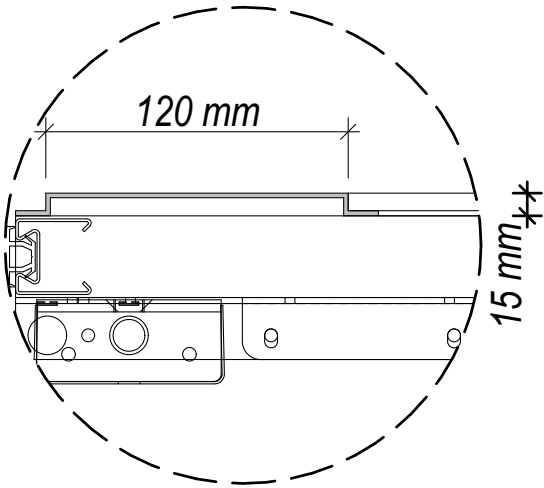

PB:			
PRZEKRÓJ POZIOMY I FRAGMENT ELEWACJI ZEWNĘTRZNEJ WRÓT			
INWESTYCJA:	Remont (wymiana) wrót hangarowych w hangarze samolotowym Aeroklubu w Szczecinie Dąbiu		
ADRES INWESTYCJI:	Przestrzena 10, 70-800 Szczecin, dz. nr 9/35 obr. Dąbie 404		
OPRACOWALI:		nr upr.	podpisy
ARCHITEKTURA gl. projektant:	mgr inż. arch. Miłosz STACHERA	11/ZPOIA/2005	
KONSTRUKCJA projektował:	mgr inż. Robert KRAWCZYK	ZAP/0005/POOK/11	
 www.milo7.pl, pracownia@milo7.pl ul. Sowińskiego 24, 70-236 Szczecin tel/fax 914319926, kom. 608031884		DATA:	08.2021 rew.07.2024
		SKALA:	1:10
		NR RYS.:	A/4