MAPA DO CELÓW PROJEKTOWYCH
Skala 1:500

woj. wielkopolskie
pow. pilski
jedn. ewid.: 301904_5, Łobżenica – obszar wiejski
obręb: Chlebno [0001], dz. ew. 59/4
Id. zgłoszenia: WGK.6640.1.3078.2019

PUWG 2000 s. 6; układ wysokościowy Kronsztadt 86
Arkusz mapy w układzie 2000 s. 6: 6.196.15.07.2.3, –.4, –.4.1, –.2
Mapa stanowi pochodną analogowej mapy zasadniczej ark. 344.333.073

Pomiar aktualizacyjny wykonano: 30 października 2019 r.
Mapę sporządzono: 16 listopada 2019 r.
Zakres opracowania: – – – –

Mapę wykonano bez badania obciążeń służebnościami gruntowymi.
Granice przedstawione na niniejszej mapie wkreślono na podstawie danych ewidencji gruntów.
Na terenie przedstawionym na niniejszej mapie może wystąpić dodatkowe uzbrojenie podziemne nieposiadające dokumentacji w instytucjach branżowych i niedające się wykryć aparaturą.
Mapa niniejsza może służyć do opracowania projektu technicznego i uzgodnienia w ZUD.

Wykonawca:
KMS GEODEZJA
mgr inż. Michał Siejna
ul. Dąbrowskiego 6; 89-100 Nakło nad Notecią
tel. 781-87-87-78; kmsgeodezja@gmail.com
NIP 558-180-41-50, REGON 381331032

Kierownik robót:
mgr inż. Karolina Siejna
geodeta uprawniony
nr świadectwa 22635

Potwierdzam zgodność kopii mapy do celów projektowych z oryginałem mapy:

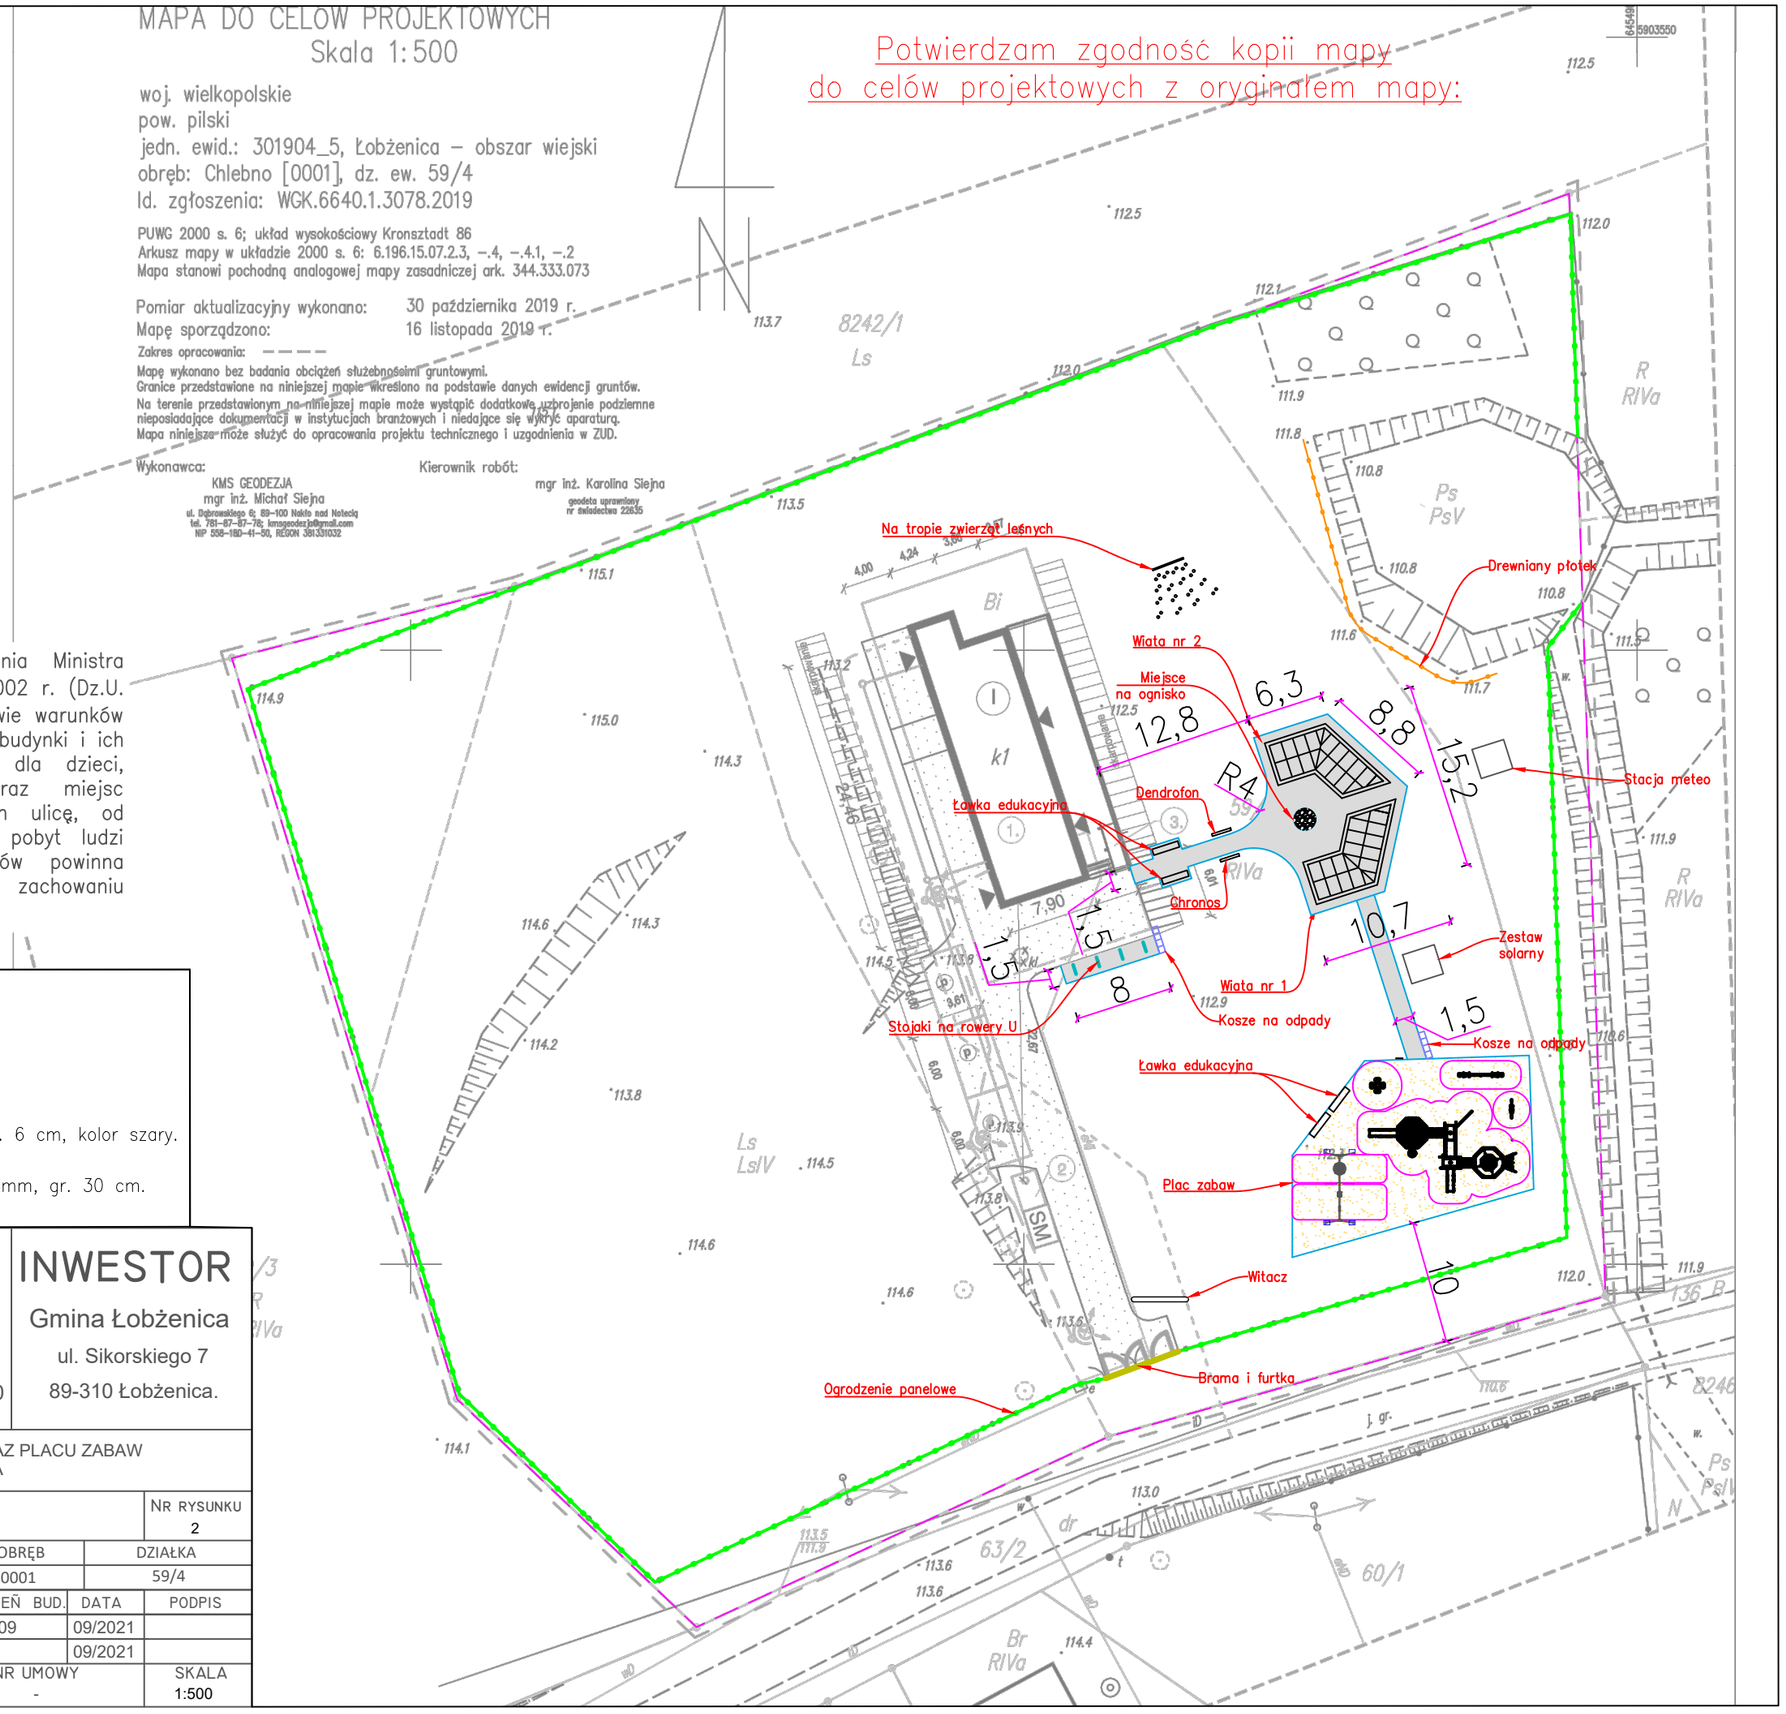

Zgodnie z §40 ust 3. Rozporządzenia Ministra Infrastruktury z dnia 12 kwietnia 2002 r. (Dz.U. 2002 nr 75 poz. 690) w sprawie warunków technicznych, jakim powinny odpowiadać budynki i ich usytuowanie, odległość placów zabaw dla dzieci, boisk dla dzieci i młodzieży oraz miejsc rekreacyjnych od linii rozgraniczających ulicę, od okien pomieszczeń przeznaczonych na pobyt ludzi oraz od miejsc gromadzenia odpadów powinna wynosić co najmniej 10 m, przy zachowaniu wymogów § 19 ust. 1.

LEGENDA:

- Obrzeże chodnikowe 6x20x100
- Nawierzchnia z kostki betonowej gr. 6 cm, kolor szary.
- Nawierzchnia bezpieczna żwir 2–8 mm, gr. 30 cm.

DenDroGIS
MARCIN BATKO
ul. Jeziorna 1a, 77-400 Złotów
e-mail. biuro.dendrogis@gmail.com
www.dendrogis.pl, kom. 662 998 220
NIP 767-147-67-79

INWESTOR
Gmina Łobżenica
ul. Sikorskiego 7
89-310 Łobżenica.

OBIEKT: BUDOWA OTWARTEJ STREFY AKTYWNOŚCI ORAZ PLACU ZABAW W MIEJSCOWOŚCI CHLEBNO, GMINA ŁOBŻENICA

RYSUNEK: PROJEKT ZAGOSPODAROWANIA DZIAŁKI — NR RYSUNKU 2

ADRES:	KOD I GMINA	MIEJSCOWOŚĆ	OBRĘB	DZIAŁKA
	89-310 ŁOBŻENICA	CHLEBNO	0001	59/4

STANOWISKO	IMIĘ I NAZWISKO	NR UPRAWNIEŃ BUD.	DATA	PODPIS
PROJEKTANT	mgr inż. arch. Wawrzyniec Winnicki	W/40/2009	09/2021	
Opracował	mgr inż. Marcin Batko		09/2021	

BRANŻA	STADIUM	ROK OPR.	NR UMOWY	SKALA
ARCH.	PROJ.	2021	-	1:500