



Przekrój C-C

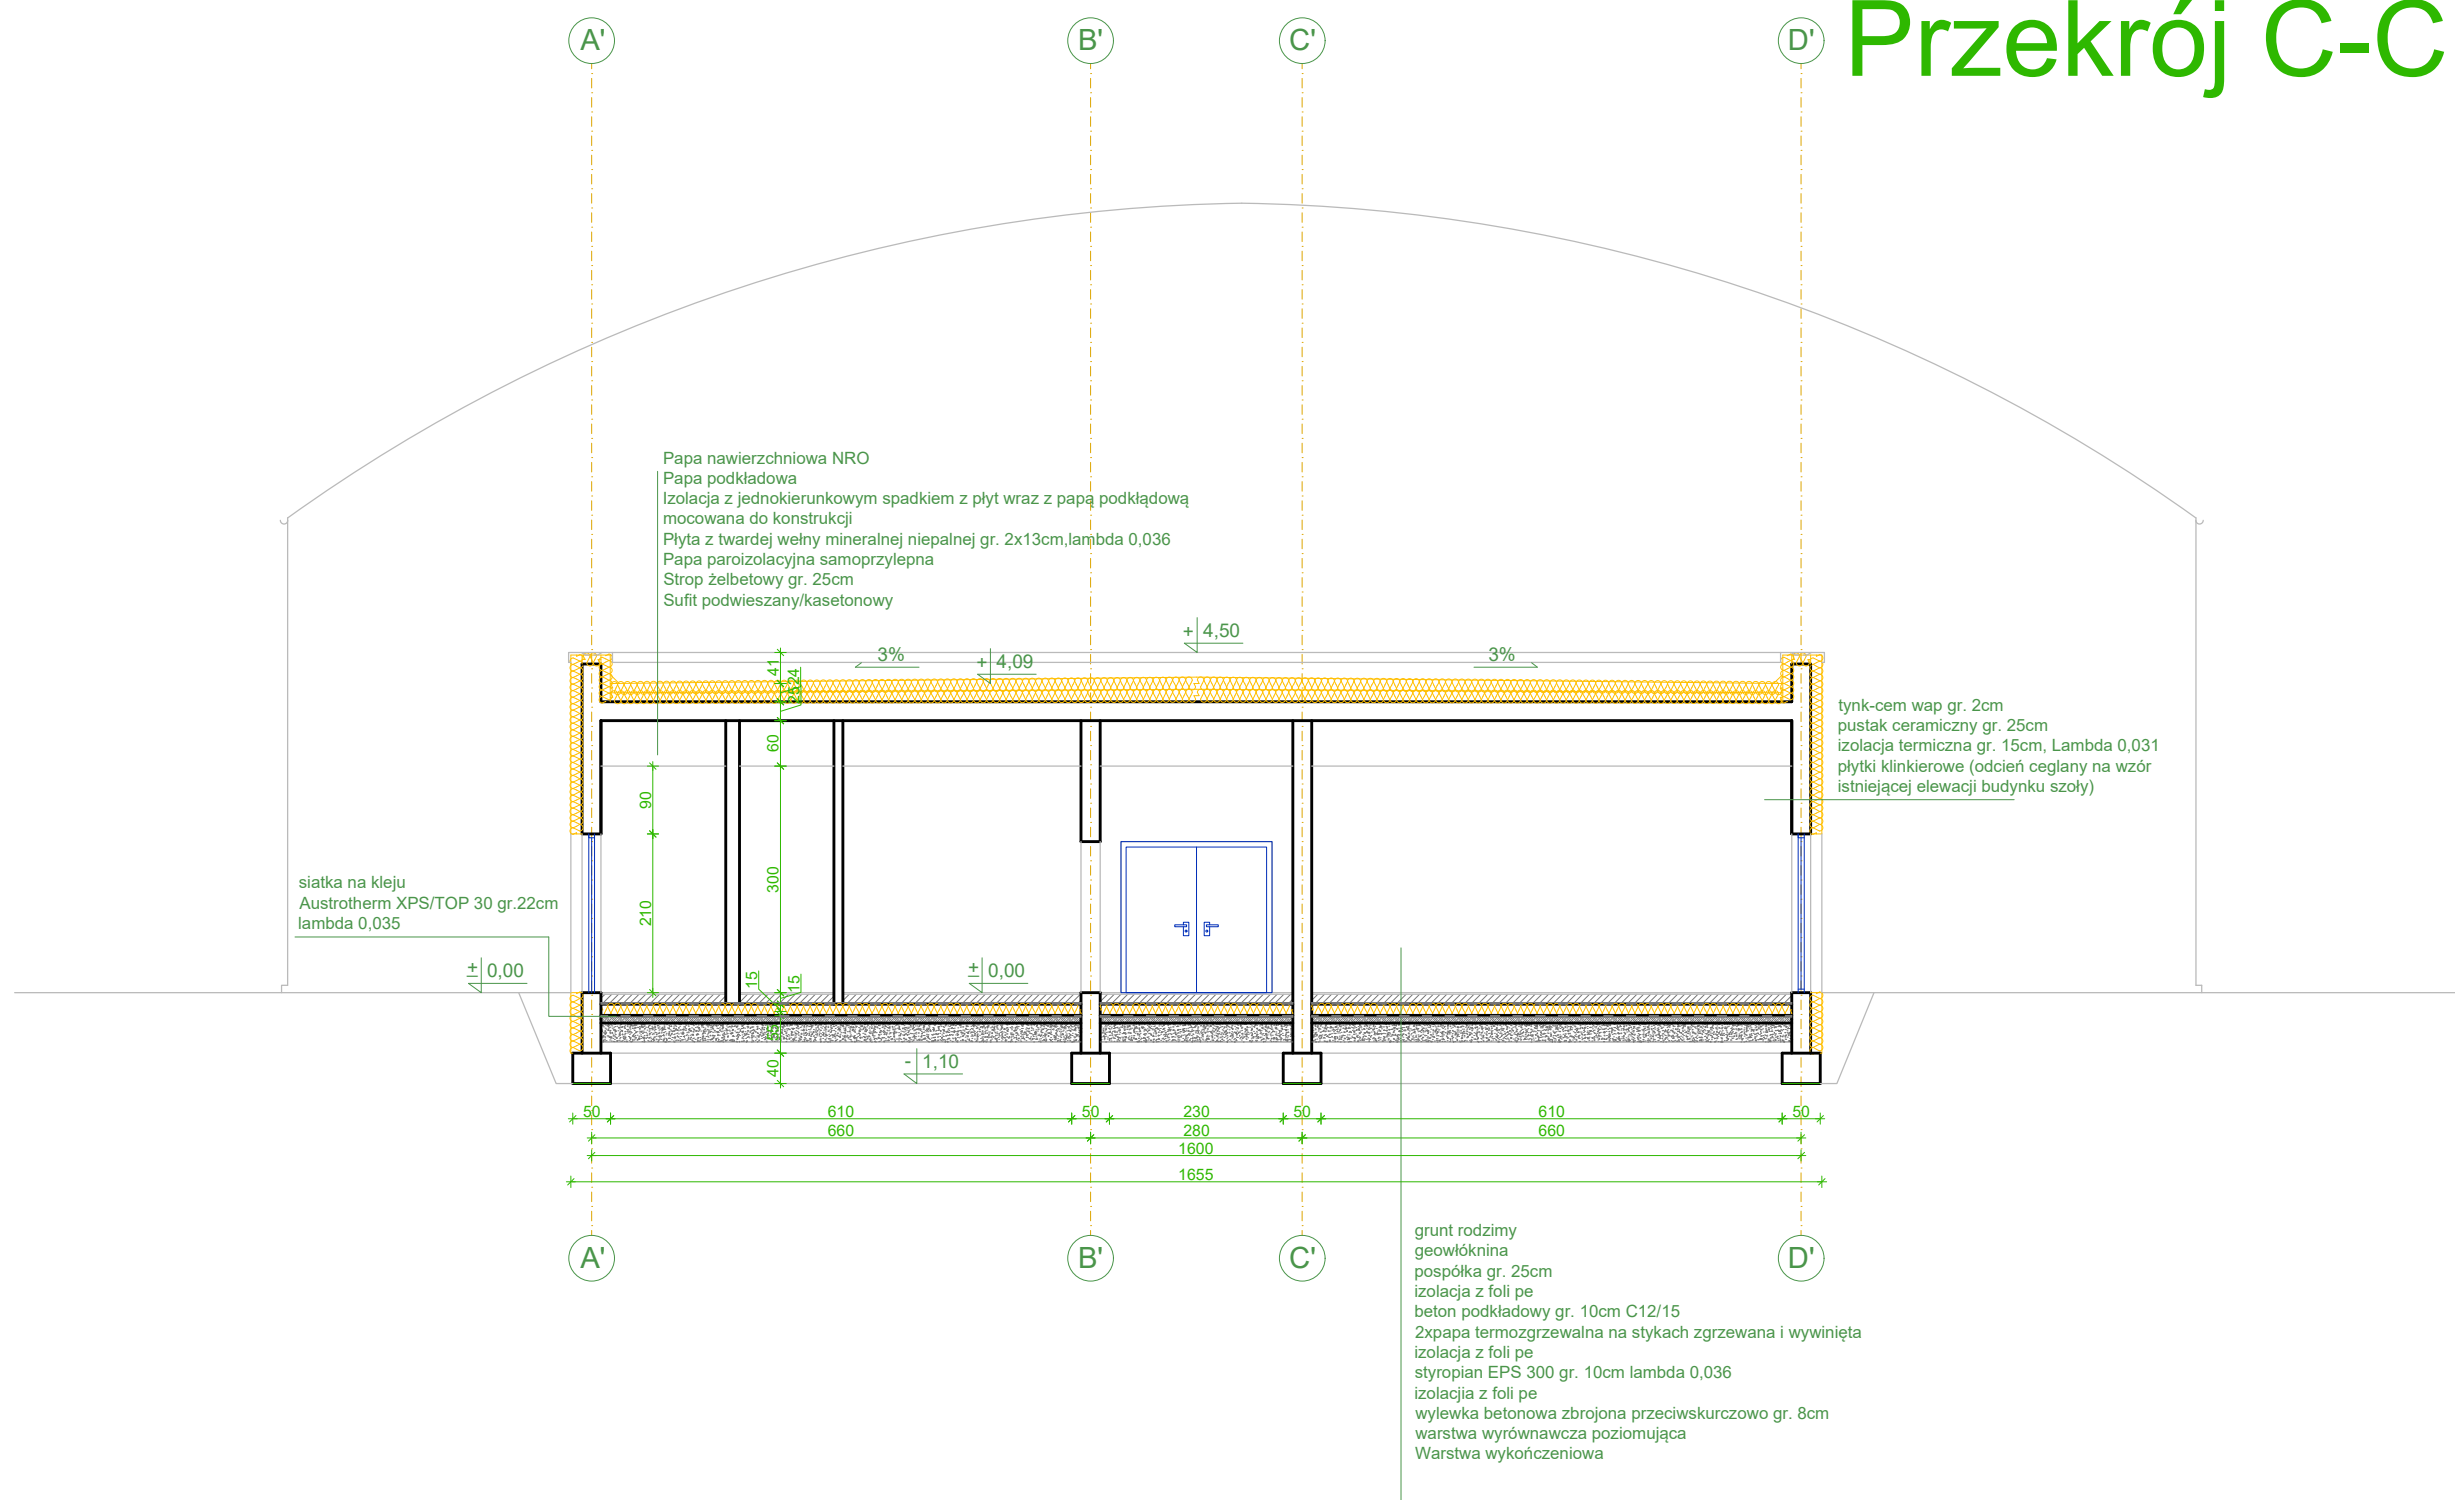


Przekrój A-A

PRZEKROJE
1:100 (A2)

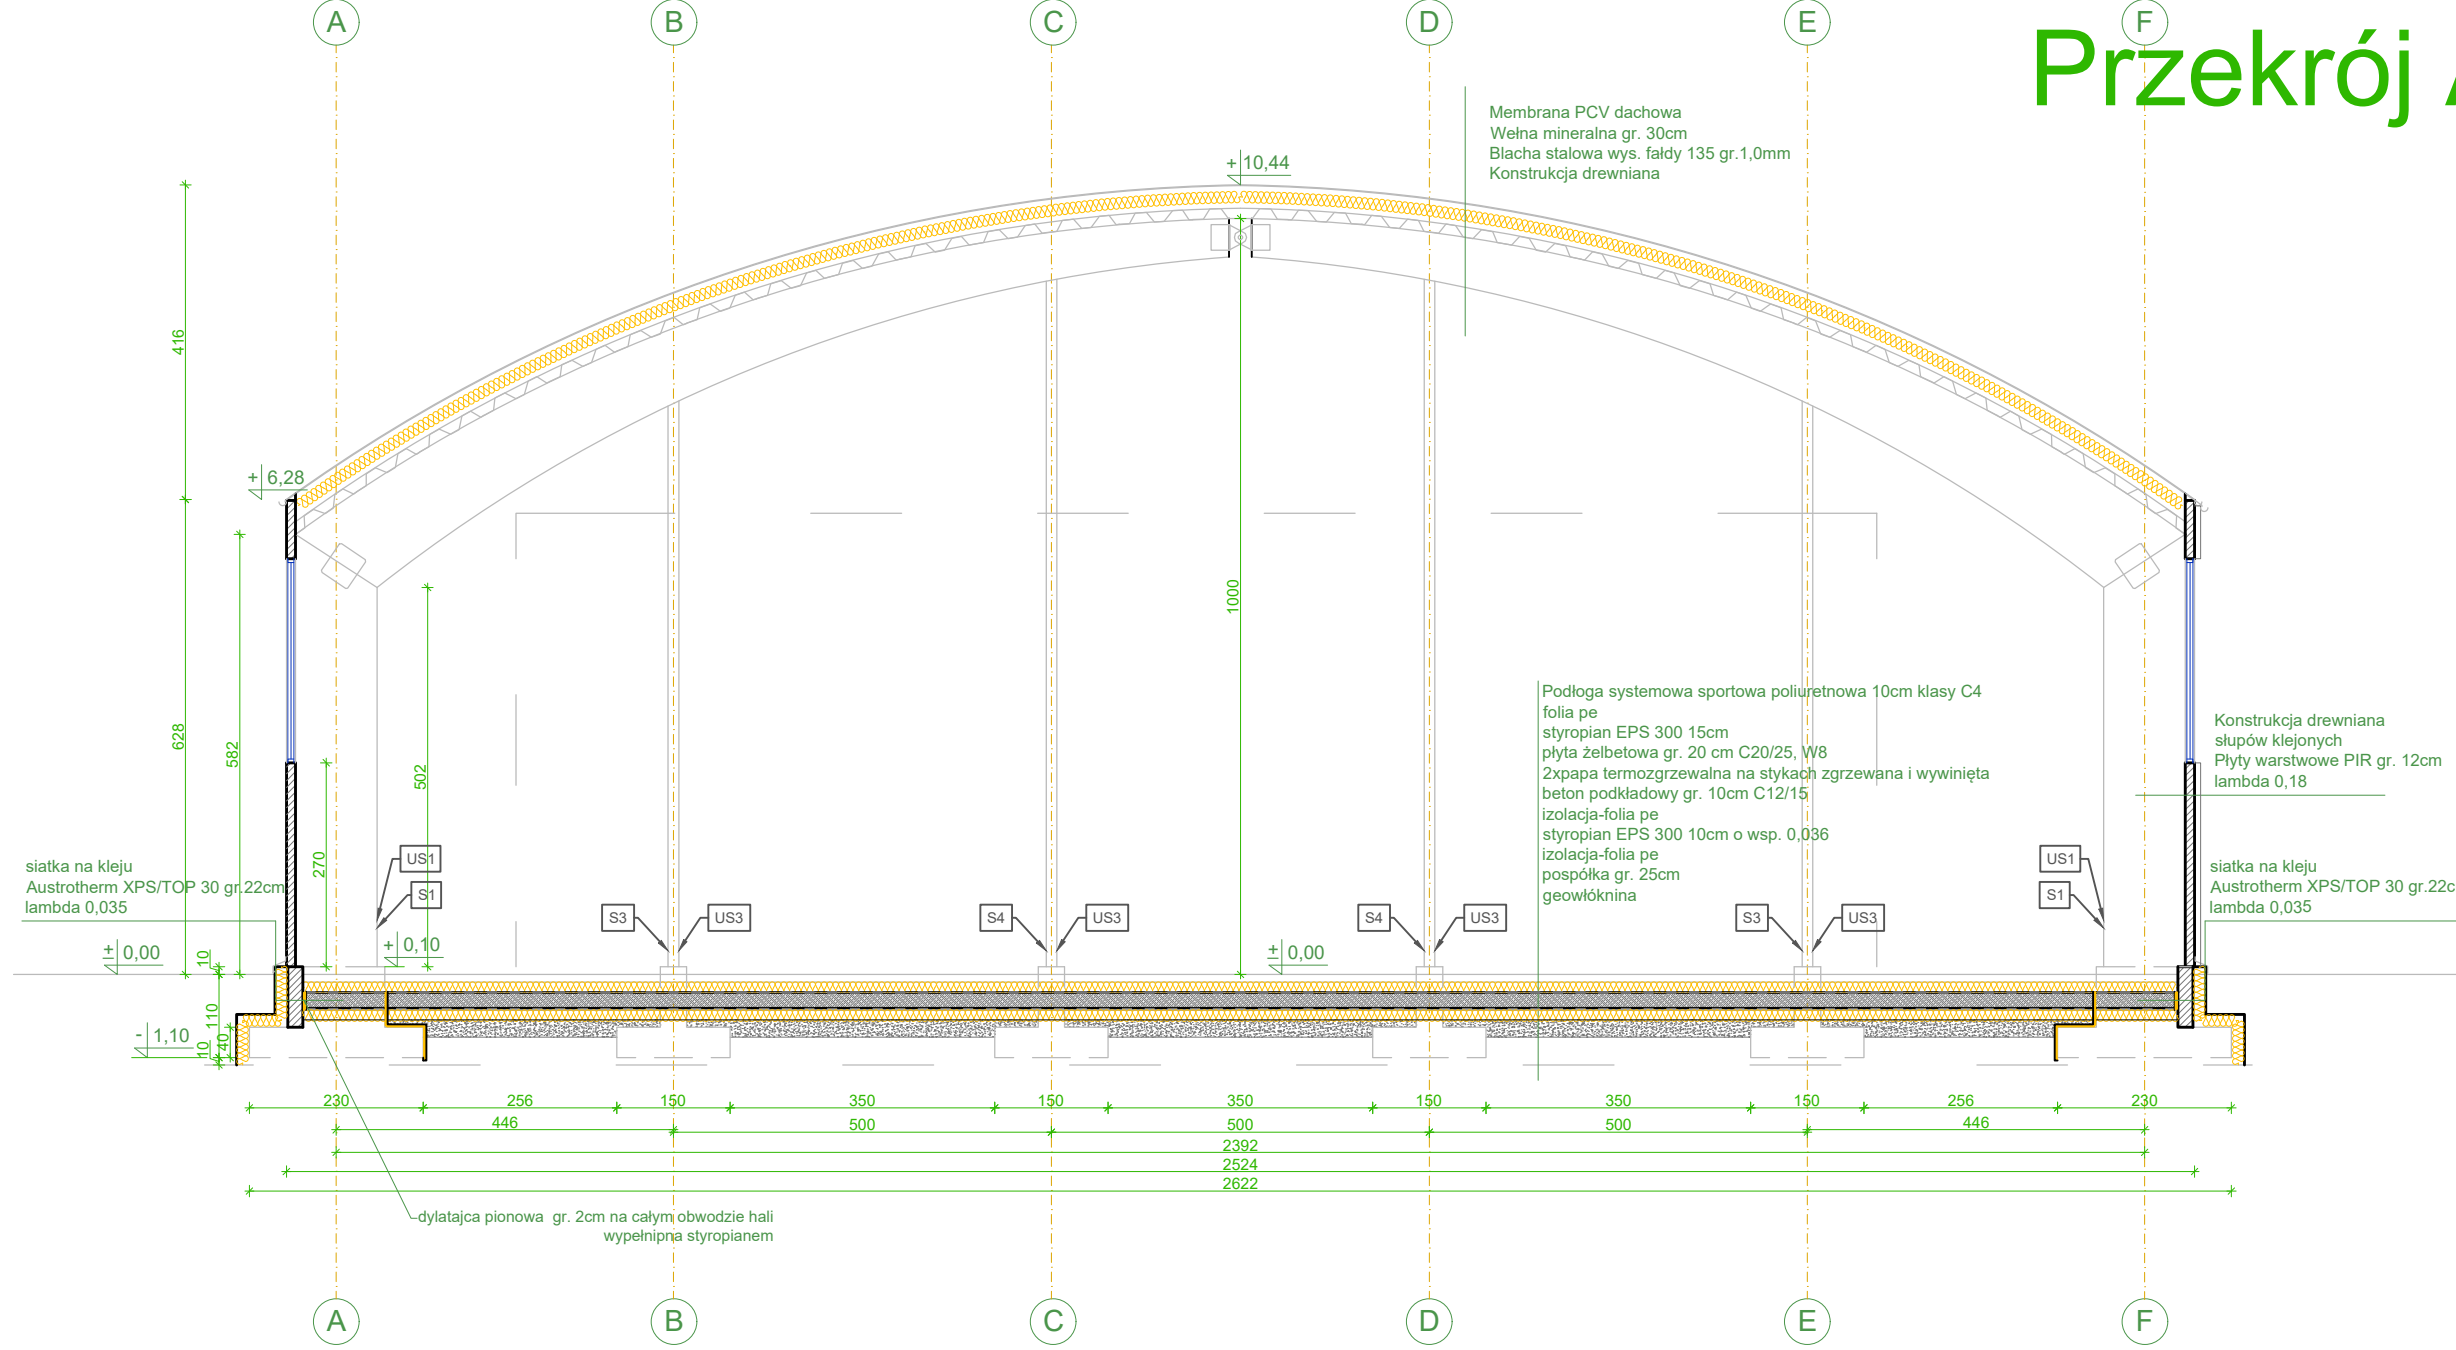

Przekrój B-B

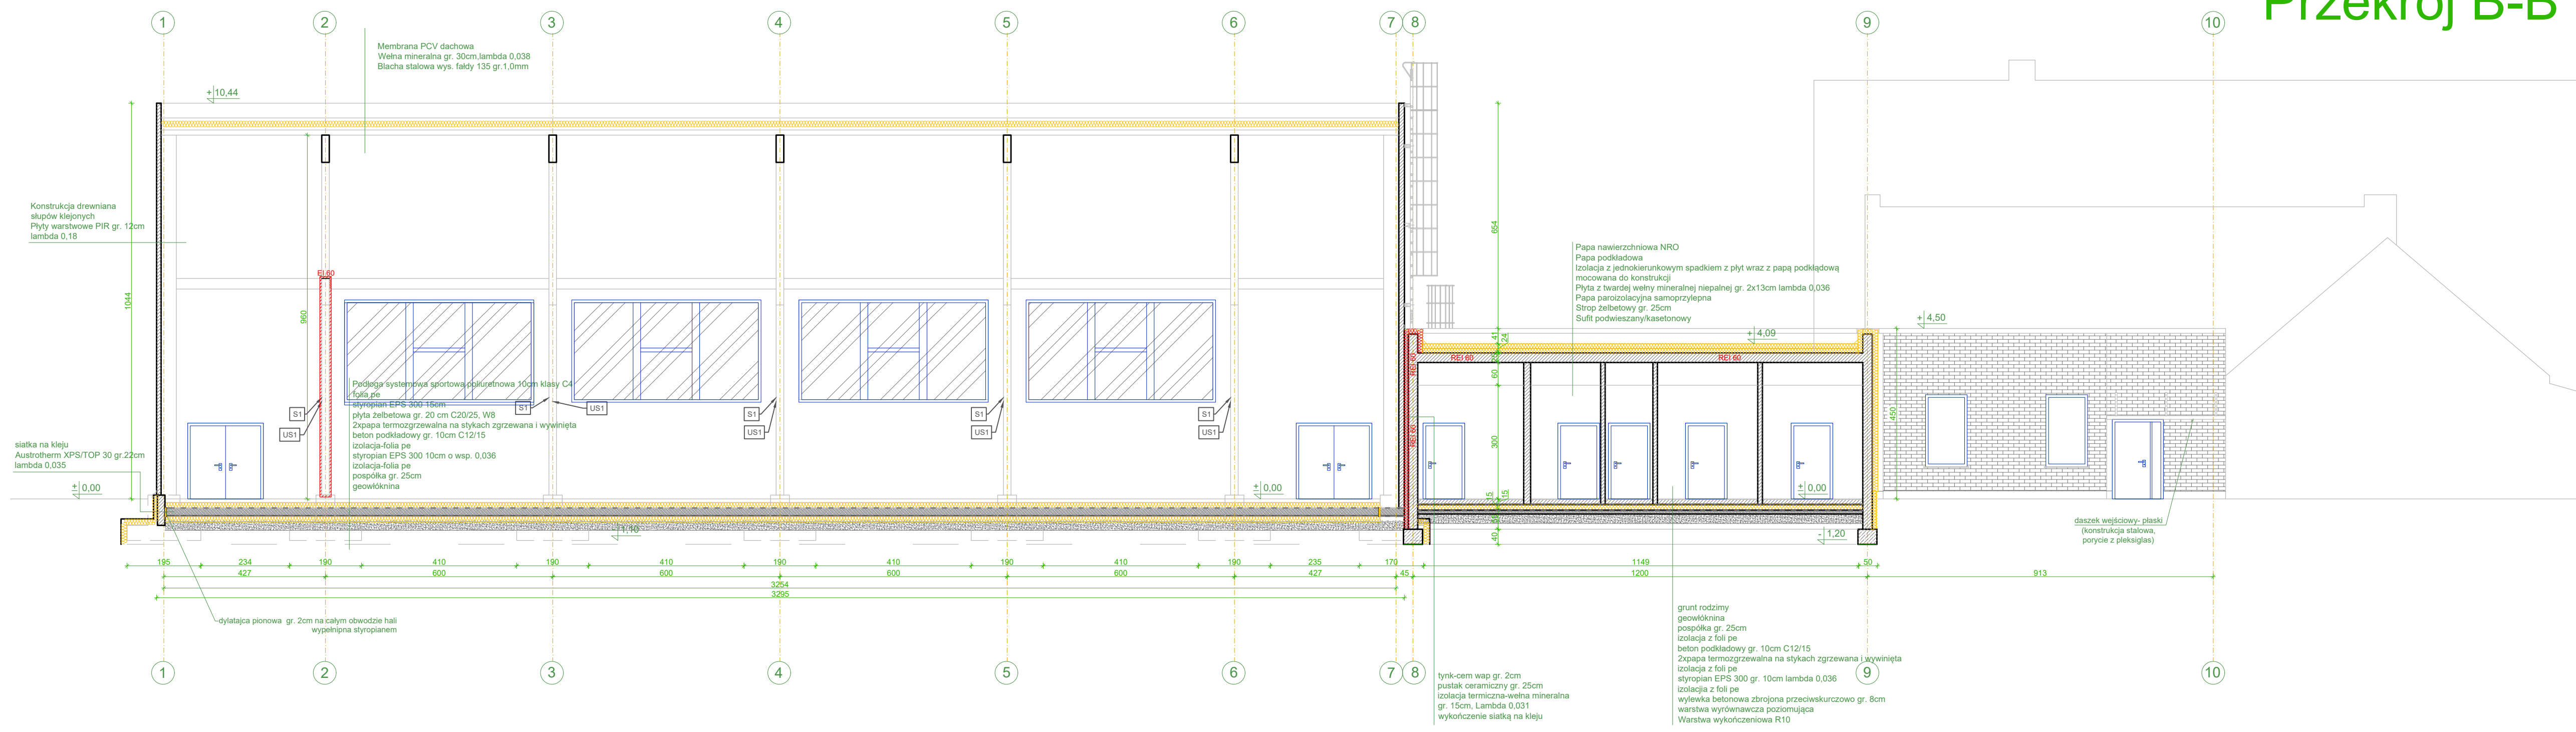

 F.C. Usługi Projektowe Wielobranżowe ul. Wąłowa 8 43-210 Biła tel. 791-283-239 email: uslugiprojektowe09@gmail.com	Jednostka projektowa: F.C. Usługi Projektowe Wielobranżowe Franciszek Czerwiński ul. Wąłowa 8 43-210 Biła tel. 791-283-239 email: uslugiprojektowe09@gmail.com	Investor: Gmina Turawa ul. Opolska 39c 46-045 Turawa
	Nazwa zadania: Budowa budynku hali sportowej w Zawadzie wraz z infrastrukturą techniczną oraz zagospodarowaniem terenu w ramach zadania „Program budowy przyszłych hal sportowych na 100-lecie pierwszych występów reprezentacji Polski na igrzyskach olimpijskich”	
	Zespół projektowy: mgr inż. arch. Aleksandra Żegleń mgr inż. arch. Katarzyna Żurawiecka-Kaszdol	nr uprawnień 18/OPOKK/2018 02/OPOKK/2017
	architektura opracowanie: Przedmiot rysunku: PRZEKROJE ARCHITEKTONICZNE	data X 2023 X 2023 nr rysunku: 2