



SZCZEGÓŁY POSADOWIENIA OPORNIKA NA ŁAWIE BETONOWEJ

SKALA 1:20

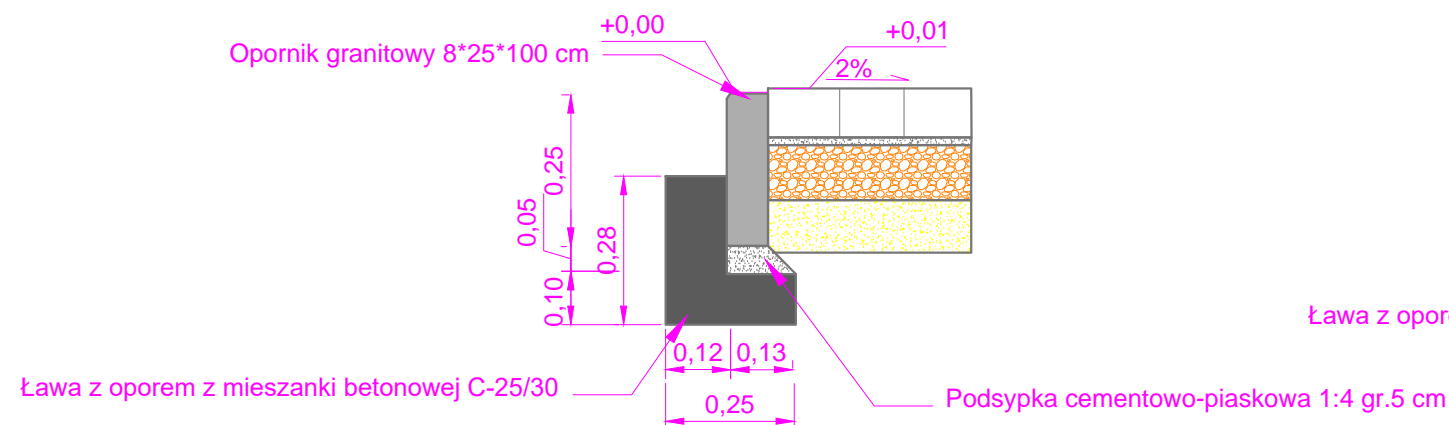

SZCZEGÓŁY POSADOWIENIA KRAWĘŻNIKA NA ŁAWIE BETONOWEJ

SKALA 1:20

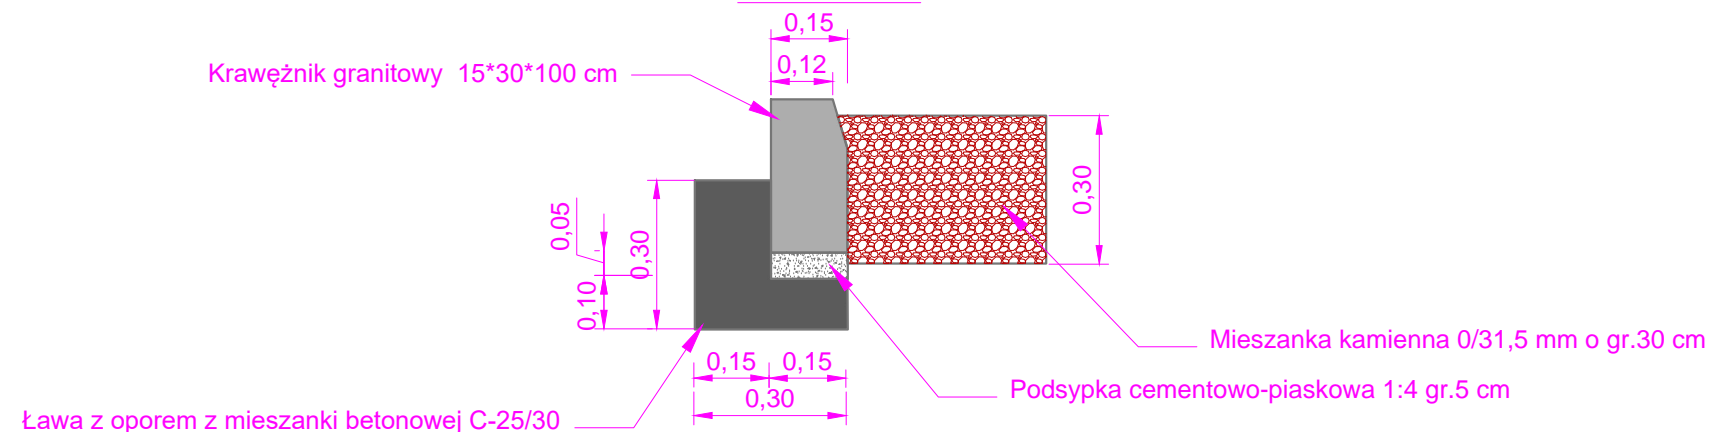

„KARO” SŁAWOMIR FRĄCKOWIAK SŁĄCZNO NR 43A/3 56-300 MILICZ TEL.603 314 490	TEMAT	PRZĘKRÓJ KONSTRUKCJI CHODNIKA C-C ZLOKALIZOWANEGO PRZY KRAWĘDZI JEZDNI			
	ADRES INWESTYCJI	KORZEŃSKO- DROGI GMINNE OZNACZONE GEODEZYJNIE NR 75/4,93/31,94,124 I 456 AM 1			
	INWESTOR	GMINA ŻMIGRÓD PL.WOJSKA POLSKIEGO NR 2-3 55-140 ŻMIGRÓD			
	PROJEKTANT	JAKUB MIŁOSZ STARCZEWSKI			
	KREŚLIŁ	SŁAWOMIR FRĄCKOWIAK			
	BRANŻA DROGOWA	STADIUM PB	DATA 05.2020	SKALA 1:50	NR RYS. 6