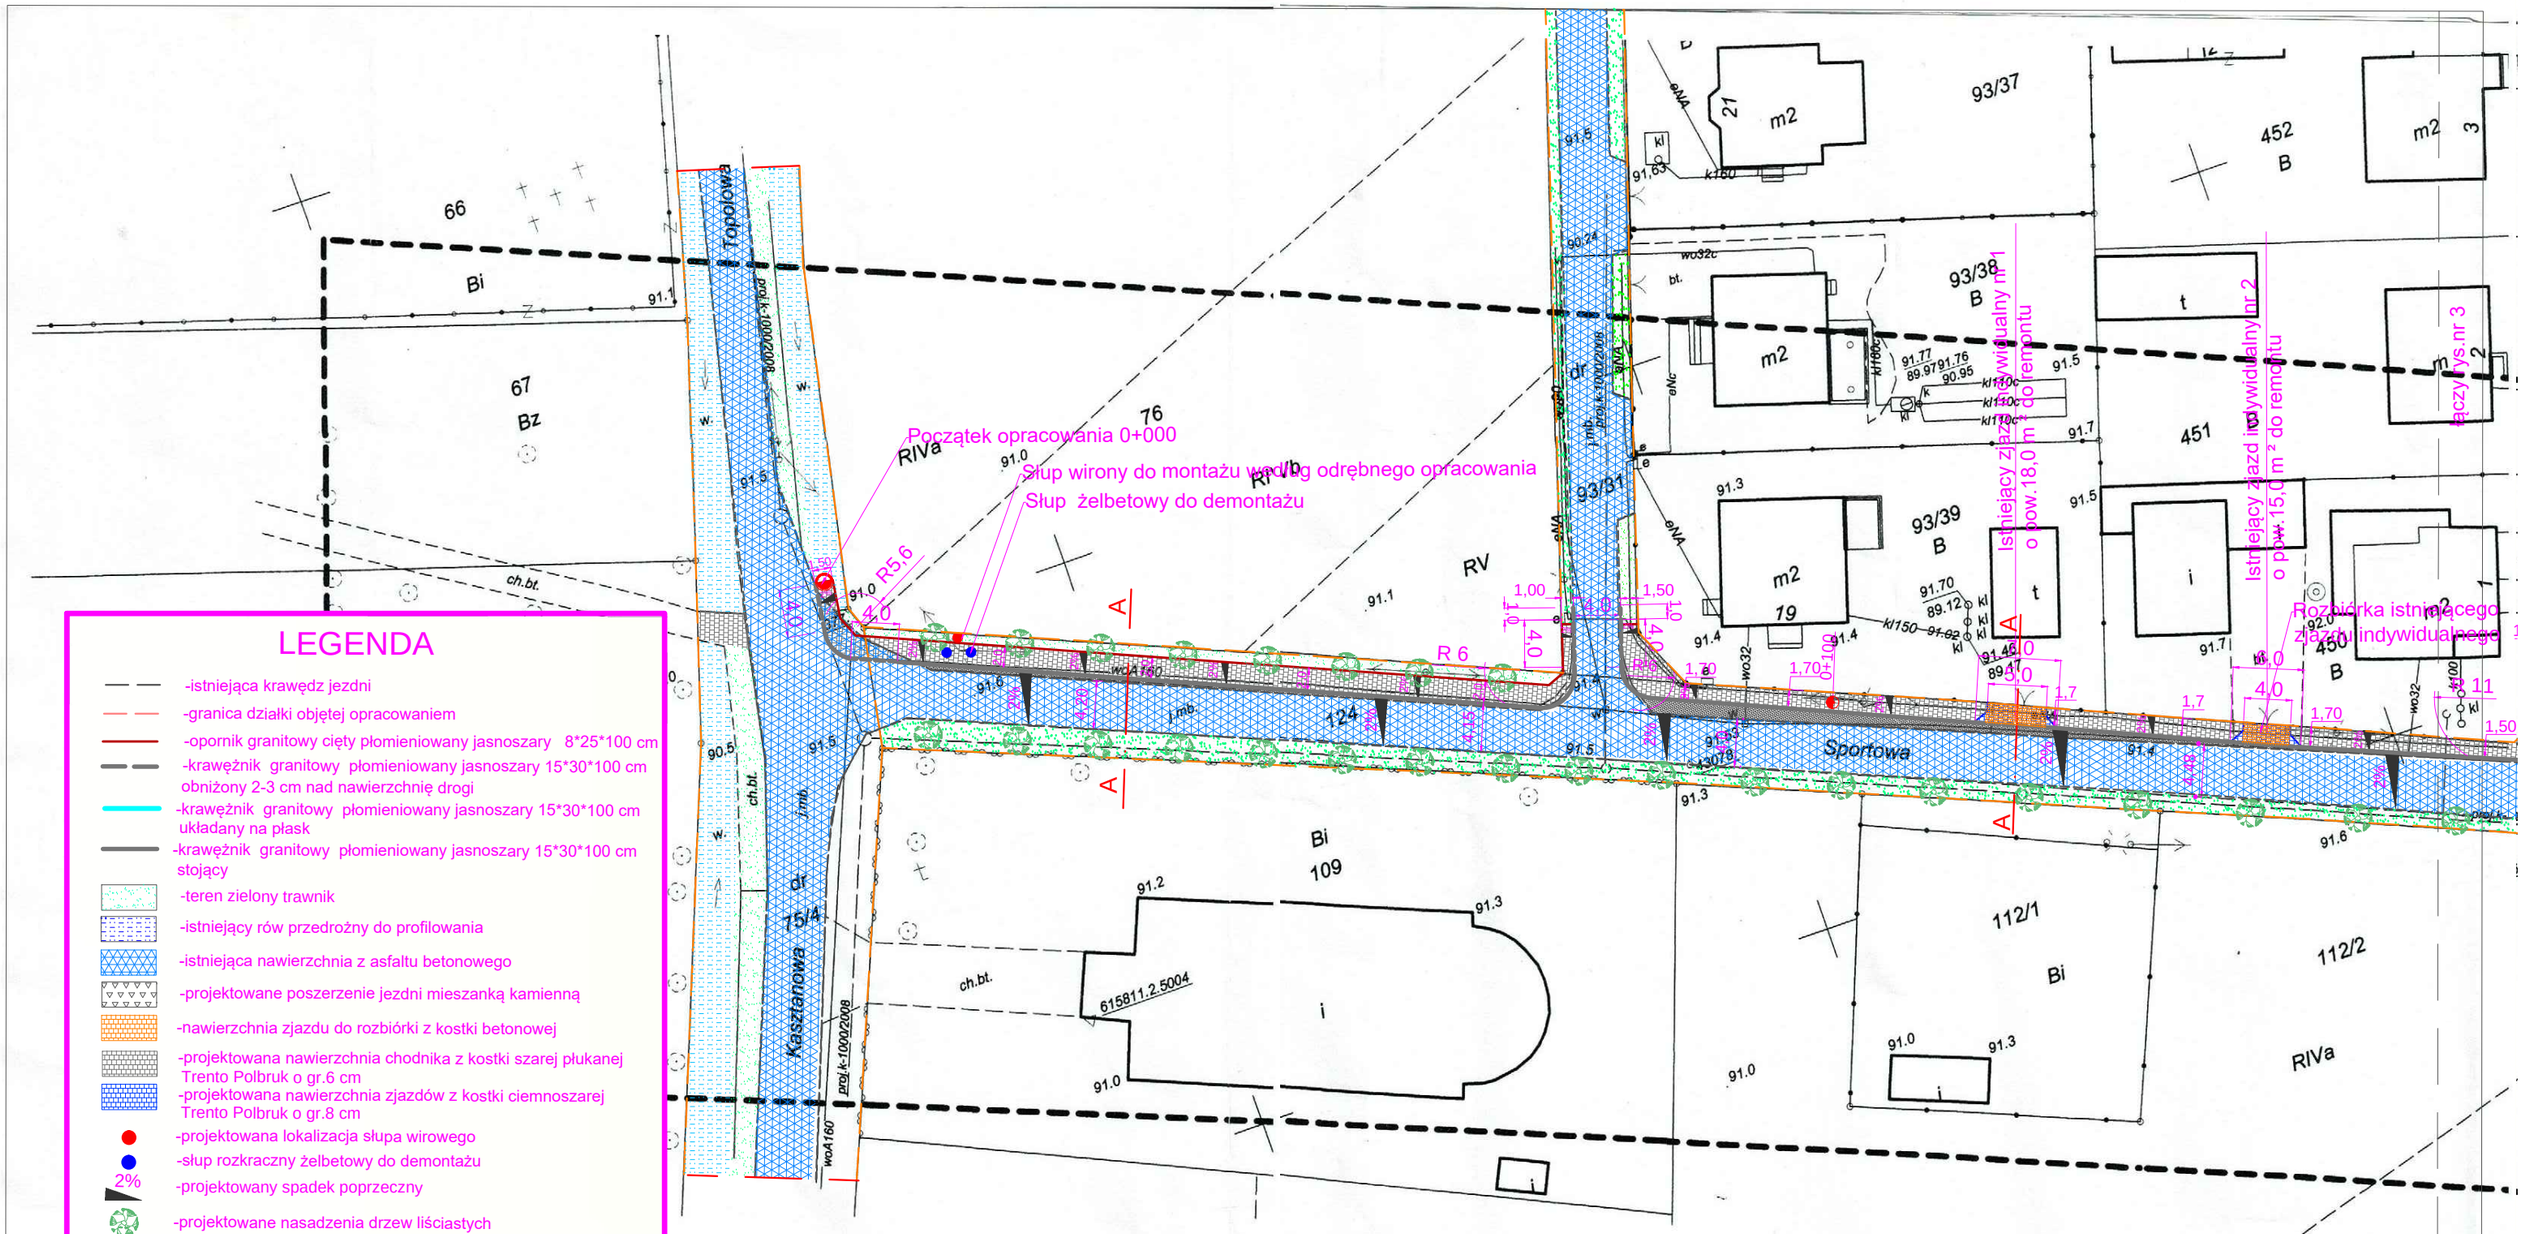

LEGENDA

- -istniejąca krawędz jezdni
- -granica działki objętej opracowaniem
- -opornik granitowy cięty płomieniowany jasnoszary 8*25*100 cm
- -krawężnik granitowy płomieniowany jasnoszary 15*30*100 cm obniżony 2-3 cm nad nawierzchnię drogi
- -krawężnik granitowy płomieniowany jasnoszary 15*30*100 cm układany na płask
- -krawężnik granitowy płomieniowany jasnoszary 15*30*100 cm stojący
- -teren zielony trawnik
- -istniejący rów przedrożny do profilowania
- -istniejąca nawierzchnia z asfaltu betonowego
- -projektowane poszerzenie jezdni mieszanką kamienną
- -nawierzchnia zjazdu do rozbiórki z kostki betonowej
- -projektowana nawierzchnia chodnika z kostki szarej płukanej Trento Polbruk o gr.6 cm
- -projektowana nawierzchnia zjazdów z kostki ciemnoszarej Trento Polbruk o gr.8 cm
- -projektowana lokalizacja słupa wirowego
- -słup rozkraczny żelbetowy do demontażu
- 2% -projektowany spadek poprzeczny
- -projektowane nasadzenia drzew liściastych

Województwo: dolnośląskie

Powiat: trzebnicki

*Jednostka ewidencyjna :**022006_5***

Żmigród – Obszar Wiejski

*Obręb: **022006_5.0016***

Korzeńsko

MAPY DO CELÓW PROJEKTOWYCH
SKALA 1: 500

Wykonana na podstawie mapy zasadniczej.
Granice nieruchomości przyjęto wg operatu ewidencji gruntów i budynków

Nr sekcji : 6.158.11.06.4.4
6.158.11.11.2.2
6.158.11.07.3.3
6.158.11.12.1.1

Poziomy układ państwowy „PL-2000"
Wysokościowy układ odniesienia – „PL-KRON86-NH"

Informacje o służebnościach gruntowych mających wpływ na zagospodarowanie gruntów, zlokalizowanych w granicach projektowanej inwestycji

Wykonanie niniejszej mapy nie było poprzedzone ustaleniami dotyczącymi ewentualnych służebności gruntowych obciążających grunty położone w granicach projektowanej inwestycji budowlanej.

GKK.6640.1138.2018

Aktualizację mapy w miesiącu: czerwcu 2018r

wykonał:
(imię i nazwisko podpis nr upr. zawodowych)

GEODETA UPRAWN
mgr inż. Bogdan Ma
upr. nr 13966

"ARGEO" Spółka C
55-140 Żmigród, ul. Poznań
tel. 71/ 385 39 Pieczęć firmy fax 71/ 385
kom. 602 783 809, 604 19
e-mail: boma@wp.p

Poświadcza się, że niniejszy dokument został opracowany w wyniku prac geodezyjnych i kartograficznych, których rezultaty zawiera operat techniczny wykazy do ewidencji materiałów państwowego zasobu geodezyjnego i kartograficznego
Organ prowadzący państwowy zasób
STAROSTA TRZEBNICKI

NINIEJSZA MAPA W PASIE OZNACZONYM PRZERYWANĄ LINIĄ MOŻE SŁUŻYĆ DO OPRACOWANIA PROJEKTÓW TECHNICZNYCH UZGADNIANYCH PRZEZ STAROSTE

,,KARO" SŁAWOMIR FRĄCKOWIAK SŁĄCZNO NR 43A/3 56-300 MILICZ TEL.603 314 490	TEMAT	PROJEKT ZAGOSPODAROWANIA DZIAŁKI BUDOWĄ CHODNIKA			
	ADRES INWESTYCJI	KORZEŃSKO- UL.SPORTOWA I TOPOLOWA DROGI GMINNE OZNACZONE NR 94,124,456,93/31,75/4			
	INWESTOR	GMINA ŻMIGRÓD PL.WOJSKA POLSKIEGO NR 2-3 55-140 ŻMIGRÓD			
	PROJEKTANT	JAKUB MIŁOSZ STARCZEWSKI			
	KREŚLIŁ	SŁAWOMIR FRĄCKOWIAK			
	BRANŻA DROGOWA	STADIUM PB	DATA 05.2020	SKALA 1:500	NR RYS. 2