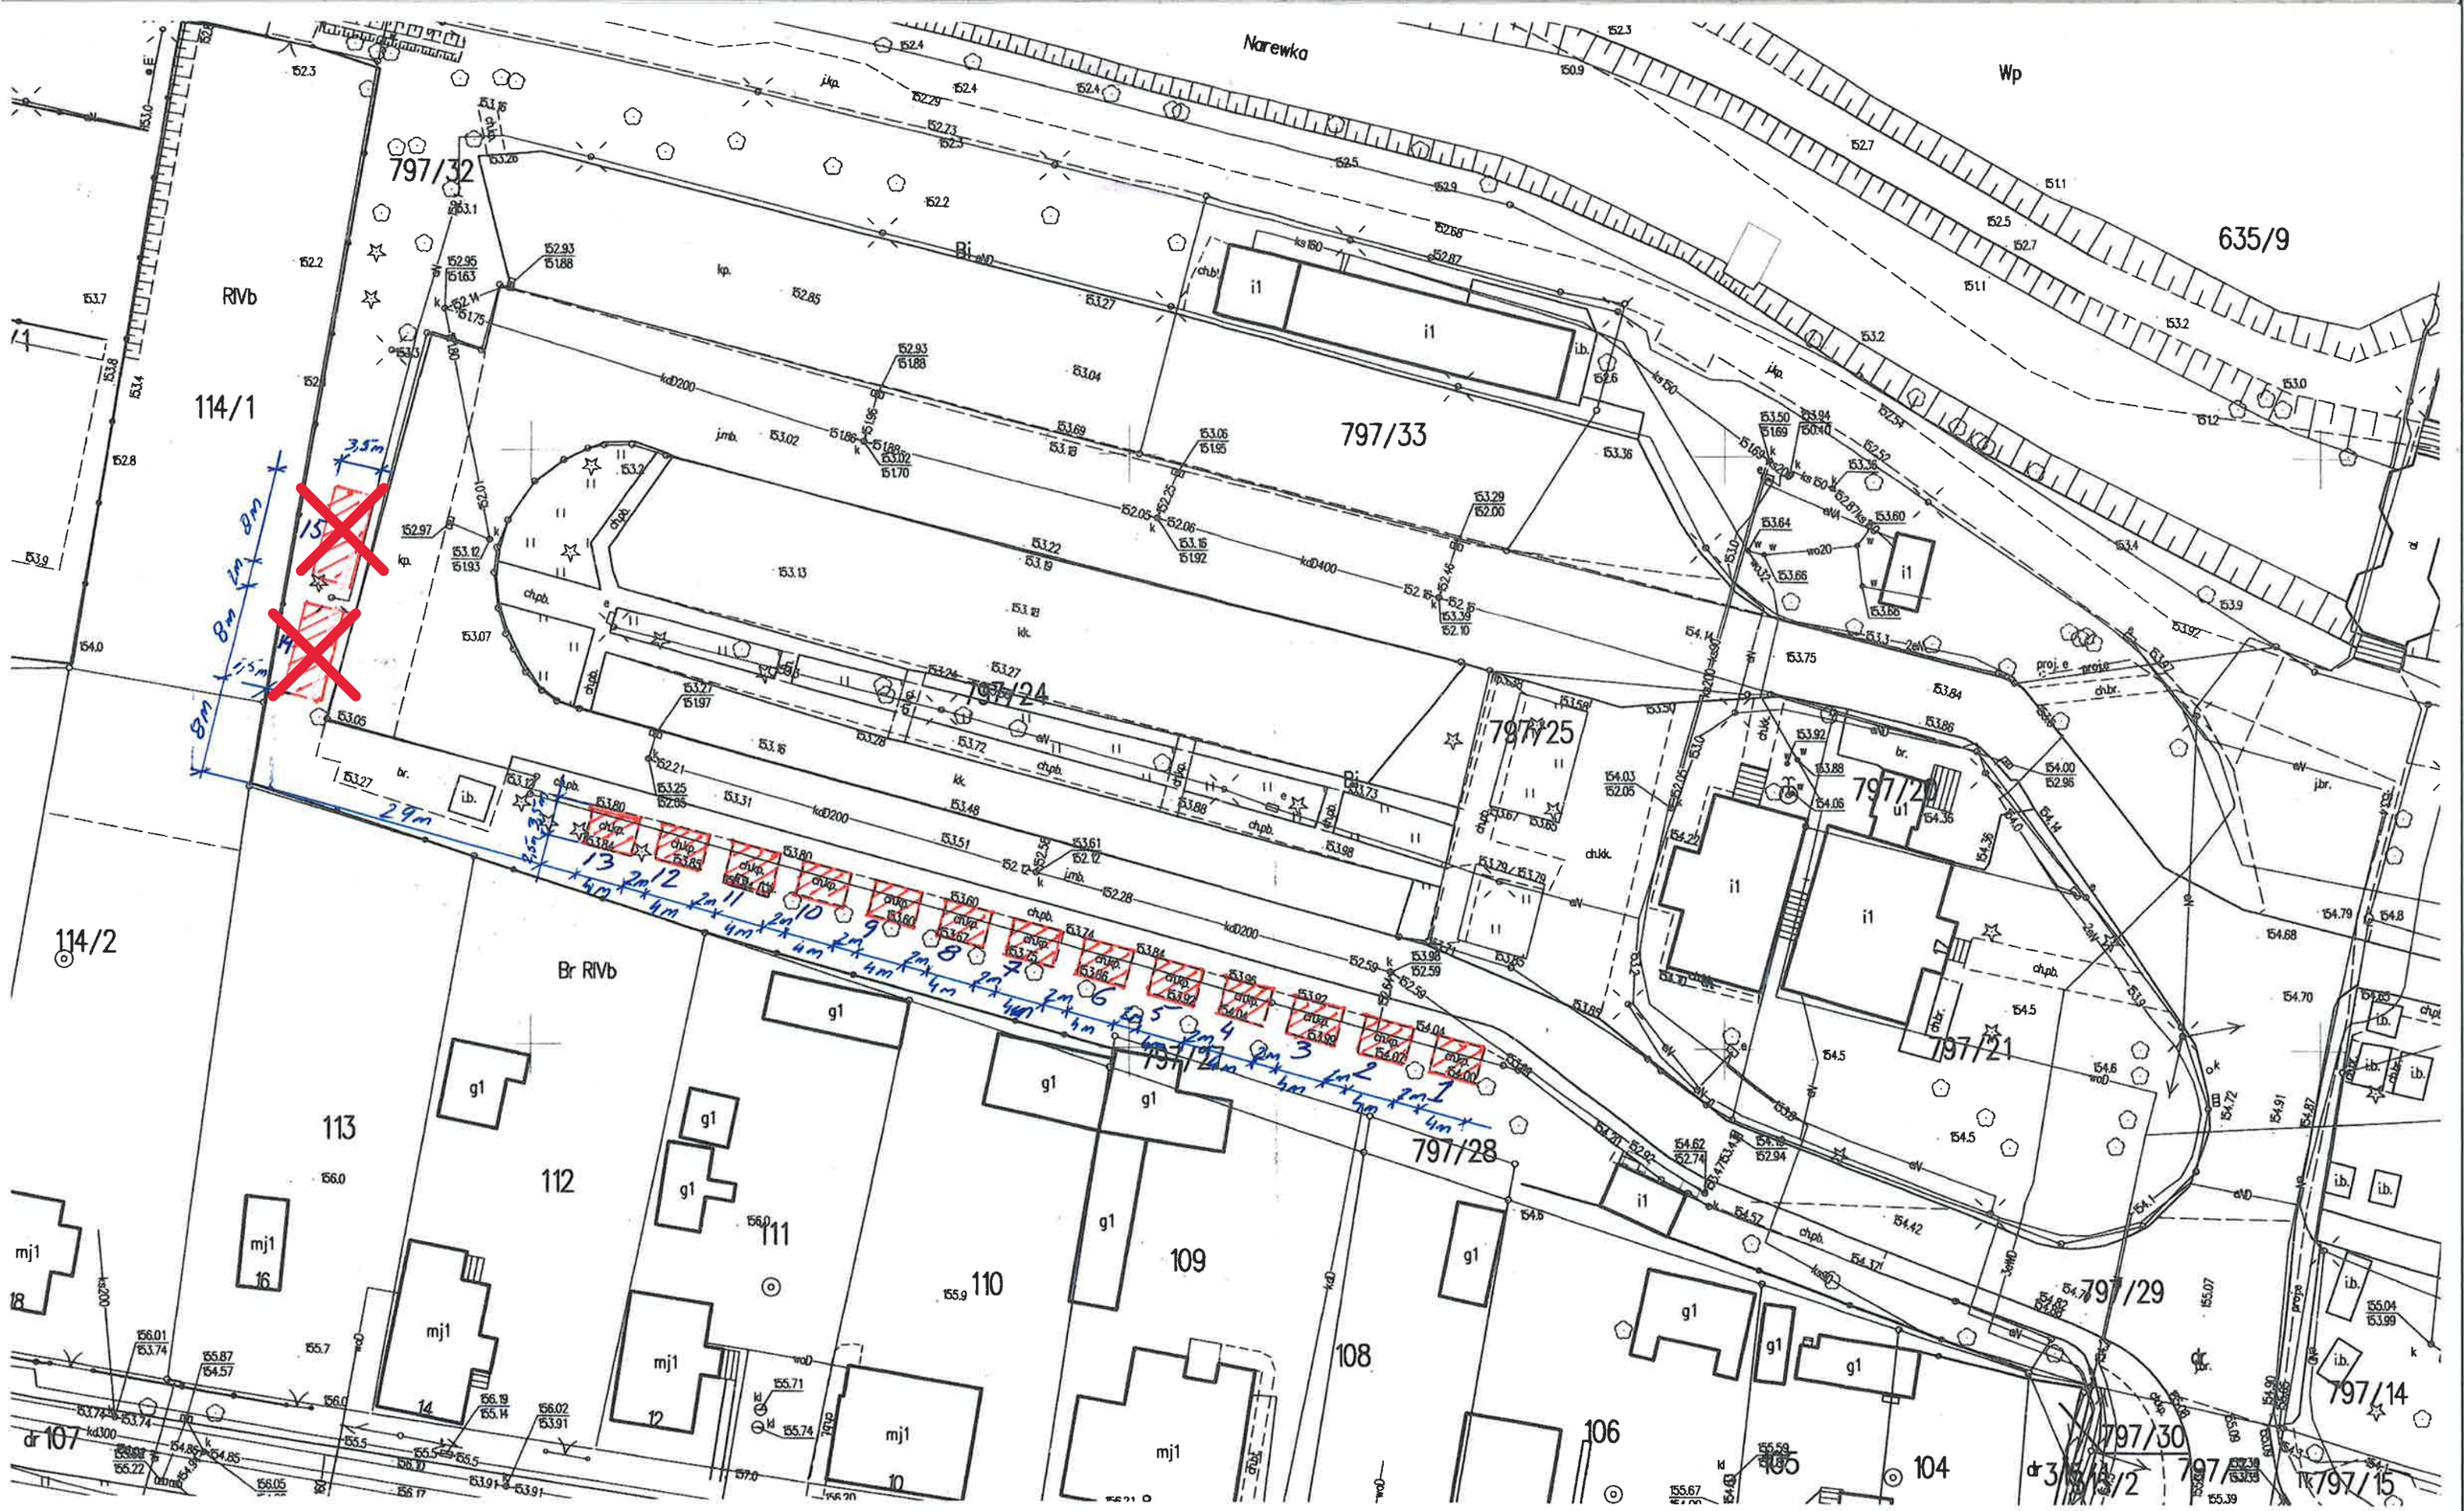

LEGENDA

1 - 13 - 13 szt. wiat o wym. 4,00m x 3,50m

~~14 - 15 - 2 szt. wiat o wym. 8,00m x 3,5m~~