



DASZEK 600x150 1szt. SKALA 1:20

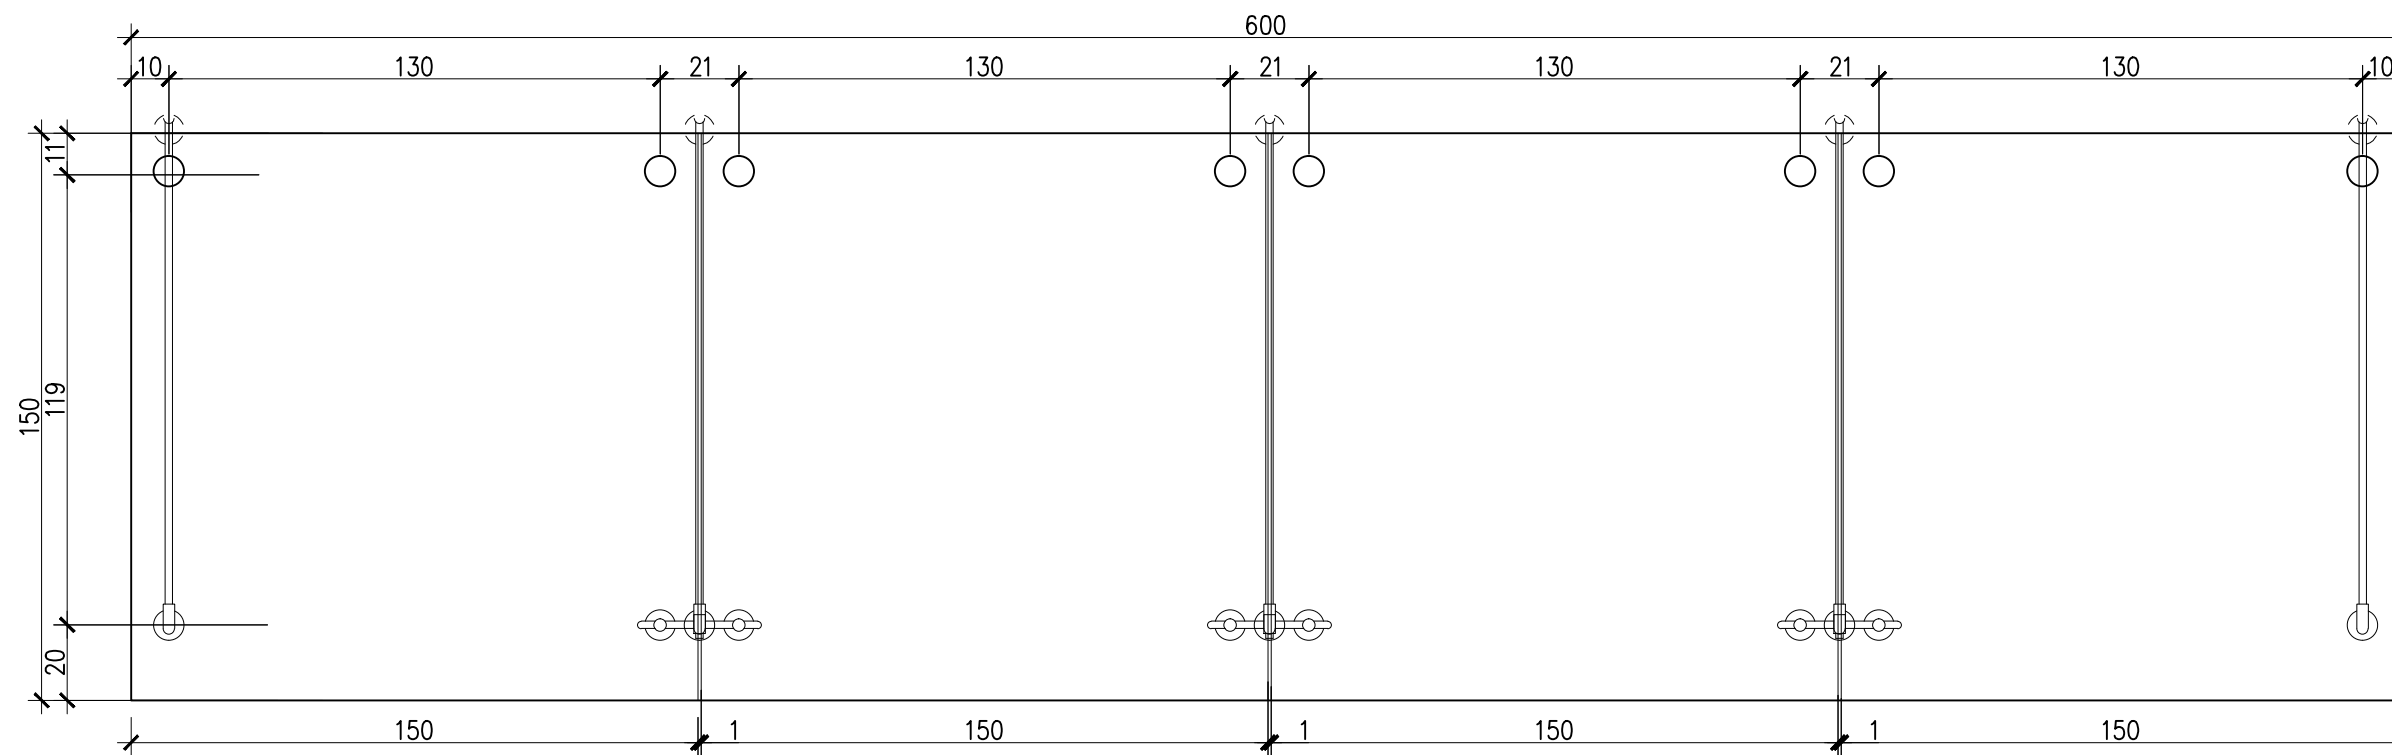


UWAGI:

- WSZYSTKIE WYMIARY SPRAWDZIĆ NA BUDOWIE
- DASZKI SZKALNE WYKONAĆ ZGODNIE Z WYTTCZYMI PRODUCENTA
- WYSIĘG DASZKU 1,50m
- DASZEK MOCOWAĆ NA ODCIĄGACH MOCOWANYCH DO ŚCIANY; ODCIĄGI ZE STALI NIERDZEWNEJ AISI 304 – PRĘT $\phi 12$;
- POMIĘDZY TAFLAMI ZASTOSOWAĆ SZCZELINĘ 8mm
- DASZEK MONTOWAĆ NA KOTWACH M12
- STOSOWAĆ SZKŁO HARTOWANE LAMINOWANE O VSG 88.4

DASZEK 300x150 2szt. SKALA 1:20

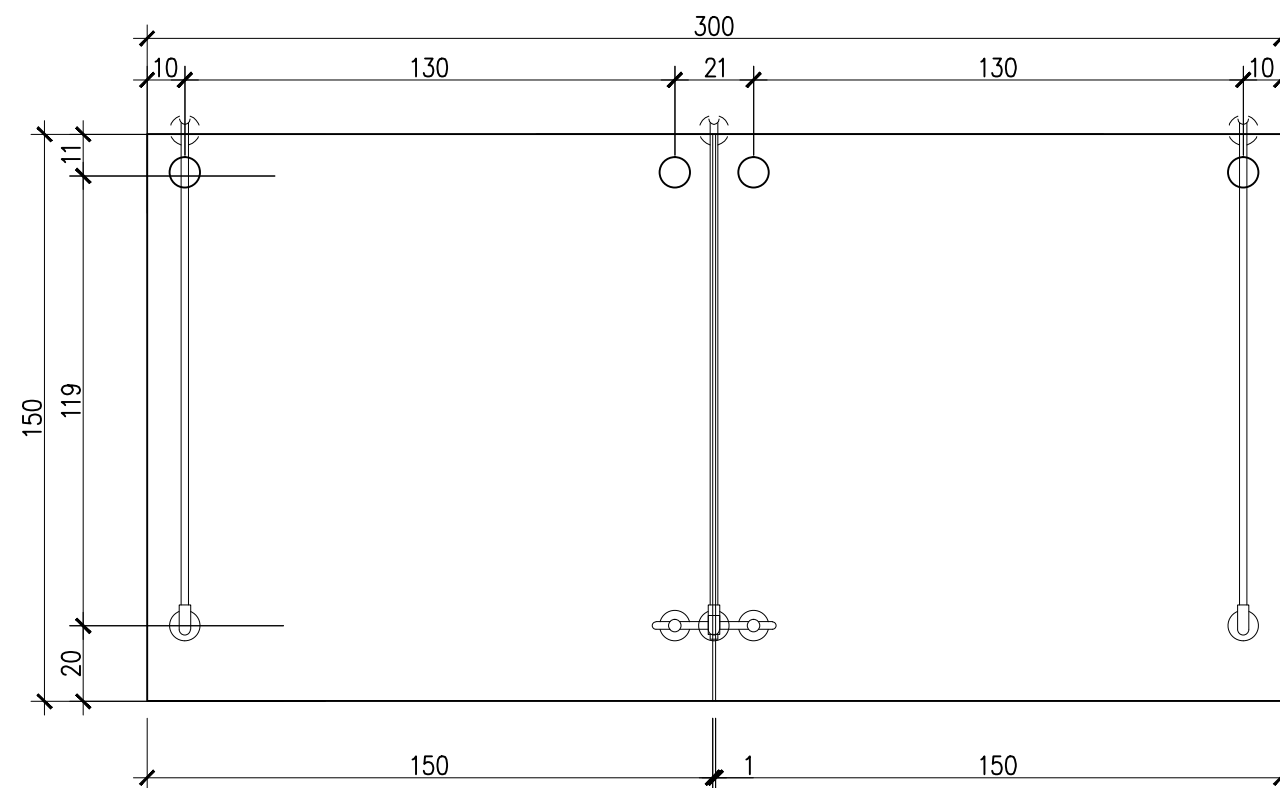

SZCZEGÓŁ MONTAŻU DO ŚCIANY SKALA 1:20

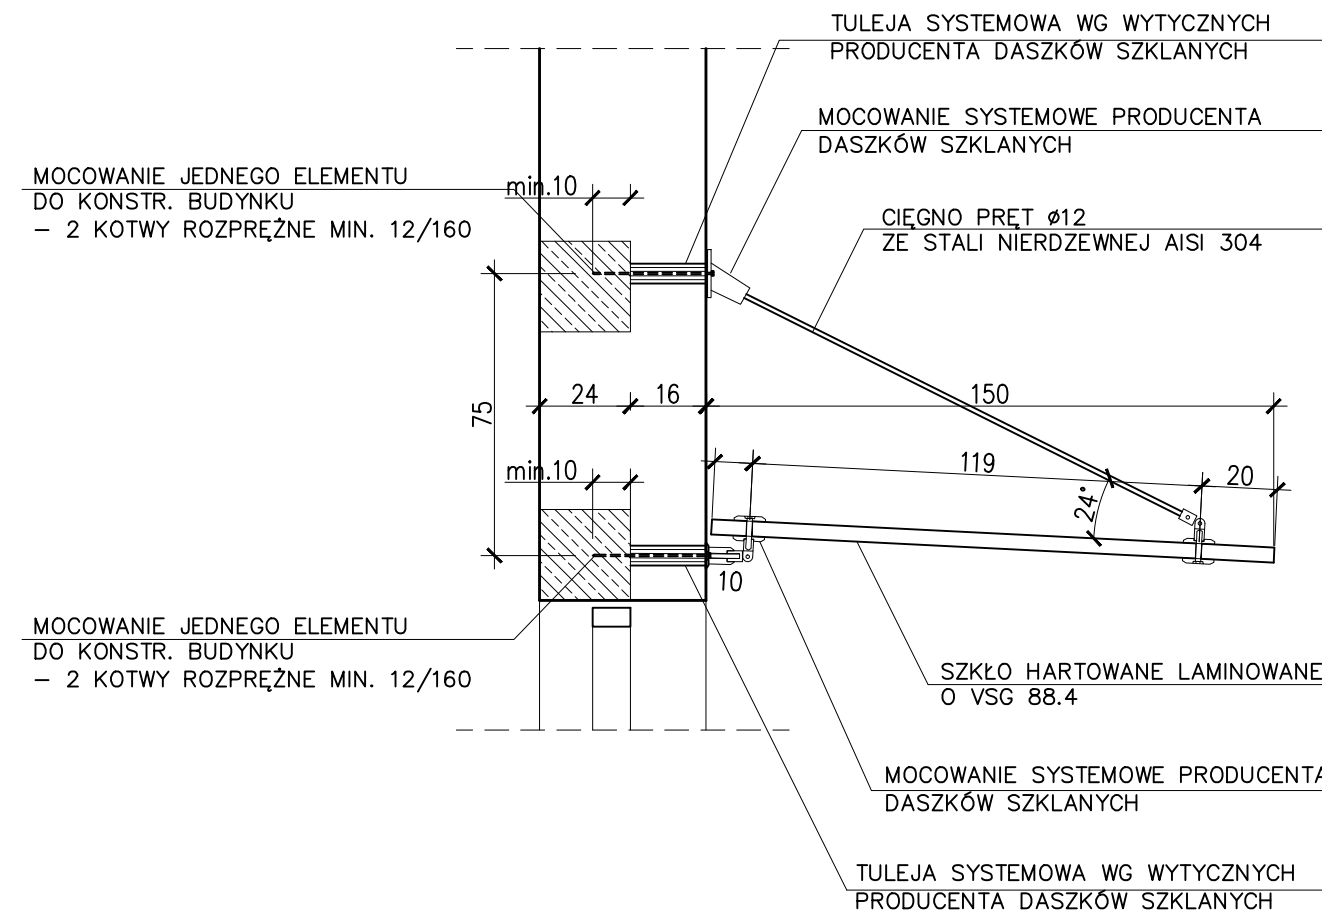

 Sp. z o.o. 38-400 KROSNO, ul. KRAKOWSKA 13 e-mail: inwestprojekt_krosno@interia.pl tel.(013) 432 43 32 www: www.inwestprojekt-krosno.pl		
TEMAT:	Przebudowa, rozbudowa i nadbudowa sali gimnastycznej przy Szkole Podstawowej nr 2 wraz z budową łącznika i przebudową niezbędnych pomieszczeń Szkoły, na działce nr ew. 864 położonej w Ustrzykach Dolnych, gm. Ustrzyki Dolne. Obręb 0001 Ustrzyki Dolne. Kategoria obiektu IX.	
ADRES BUD.:	Ustrzyki Dolne, ul. Dobra	RYS. NR
INWESTOR:	Gmina Ustrzyki Dolne ul. Mikołaja Kopernika 1; 33-700 Ustrzyki Dolne	17/A
TYTUŁ RYS.:	ZESTAWIENIE STOLARKI DASZKÓW SZKLANÝCH	06.2024
BRANŻA:	ARCHITEKTURA	SKALA 1:20
PROJEKTANT:	inż. arch. Ruben Bardanaszwili	upr. nr GP-2-8346-79/90
SPRAWDZAJĄCY:	mgr inż. arch. Wacław Zima	upr. nr UAN-2-8346-234/87
ASYSTENT:	mgr inż. Angelika Niwińska	