


## BOISKO DO KOSZYKÓWKI - LINIE

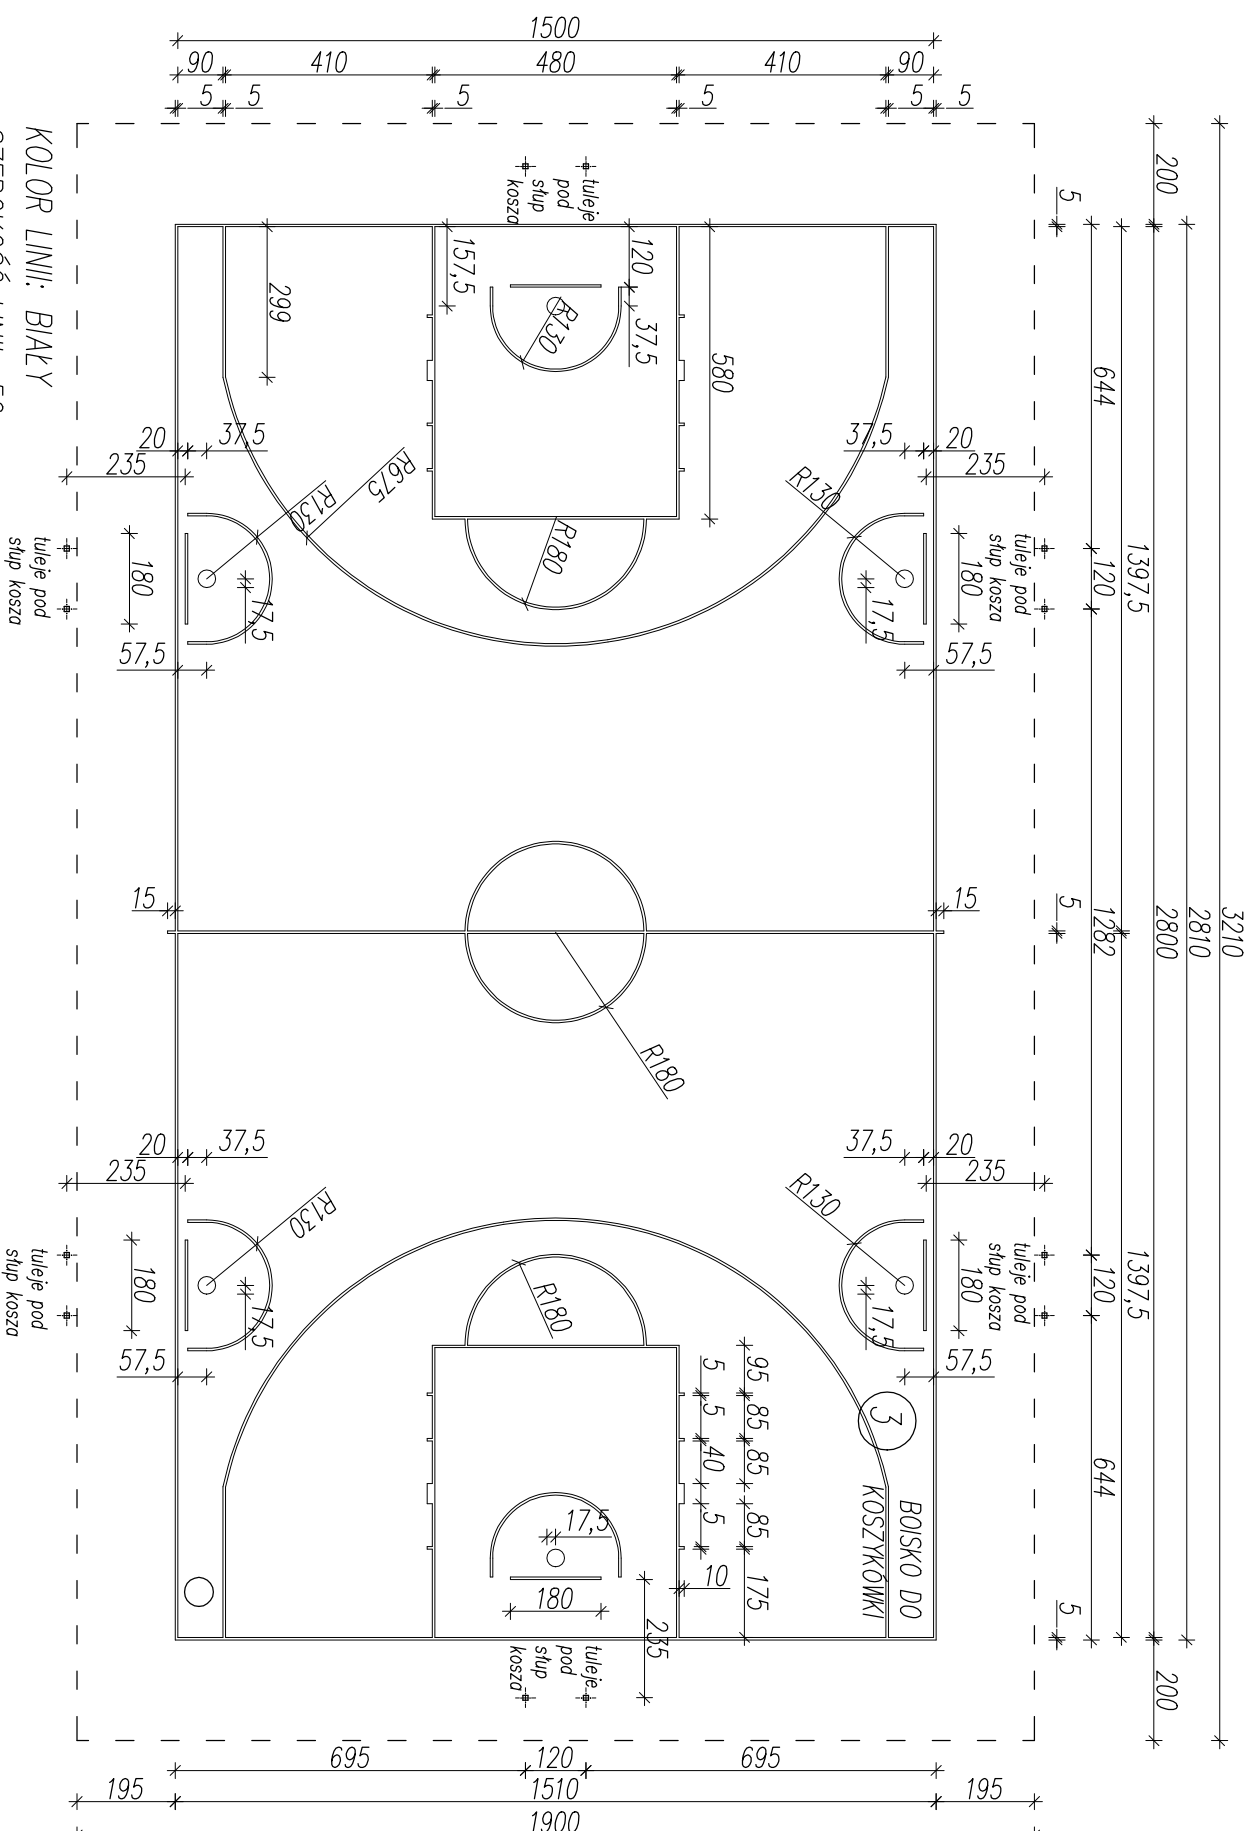

KOLOR LINII: BIAŁY  
SZEROKOŚĆ LINII: 50mm  
DŁUGOŚĆ CAŁKOWITA: 245,15m

UWAGI:

- przed rozpoczęciem robót budowlanych wymiary sprawozdać no budowie,
- wszystkie nazwy firm lub materiałów zostały podane w celu informacyjnym, w przypadku wystąpienia innymi zmiany uzgodnić z architektem lub inwestorem,
- wszystkie prace budowlane powinny być prowadzone pod nadzorem i przez osoby uprawnione,
- w trakcie realizacji projektu należy stosować materiały i wyroby posiadające obowiązujące świadectwo dopuszczenia do stosowania w budownictwie lub jeśli są przeciwnie Norm Państwowym, zaświadczenie producenta potwierdzające ich zgodność z postanowieniami odpowiednich norm,
- w wypadku dokonania zmian bez powiadomienia projektanta, osoba decydująca o zmianie przejmuje na siebie odpowiedzialność, nie tylko za wybrany fragment, ale za całą inwestycję, gdyż proces budowlany jest złożony i z pozoru błędne decyzje mogą mieć istotne konsekwencje w innym miejsou.

INWESTOR		UNIVERSYTET ŁÓDZKI	
		ul. NARUTOWICZA 65	
		90-131 ŁÓDŹ	
ADRES OBIEKTU		OSIEDLE AKADEMICKIE LUMUMBY	
		ul. RODZĘCISTWA FIBAKÓW 6-11	
		91-404 ŁÓDŹ	
		DZIAŁKI NR: 98/2, 98/11, 98/18, 98/21, 98/27	
<div>ERMS+ Kamila Karłowska</div>			
ERMS PLUS Kamila Karłowska			
biuro: ul. Zmarłychwianców 88/2, 61-501 Poznań			
tel: 61 223 0589, fax: 61 641 7302			
BRANŻA		INIE INŻYNIERSKO	
ARCHITEKTURA		mgr inż. arch. Piotr JASINIĄK	
KOORDYNACJA		Krzysztof KARŁOWSKI	
OPRACOWANIE		mgr inż. Kamila KARŁOWSKA	
OPRACOWANIE		inż. Agata STEINKE	
TEMAT OPRACOWANIA		PRZEBUDOWA BOISKA Z OGRÓDZENIEM	
FAZA		PROJEKT WYKONAWCZY	
TREŚĆ		BOISKO DO KOSZYKÓWKI - LINIE	
DATA		SIERPIEŃ 2013	
		NUMER 0 01 70	
		NR RYSUNKU 07	
		SKALA 1:150	