


BOISKO DO PIŁKI RĘCZNEJ - LINIE

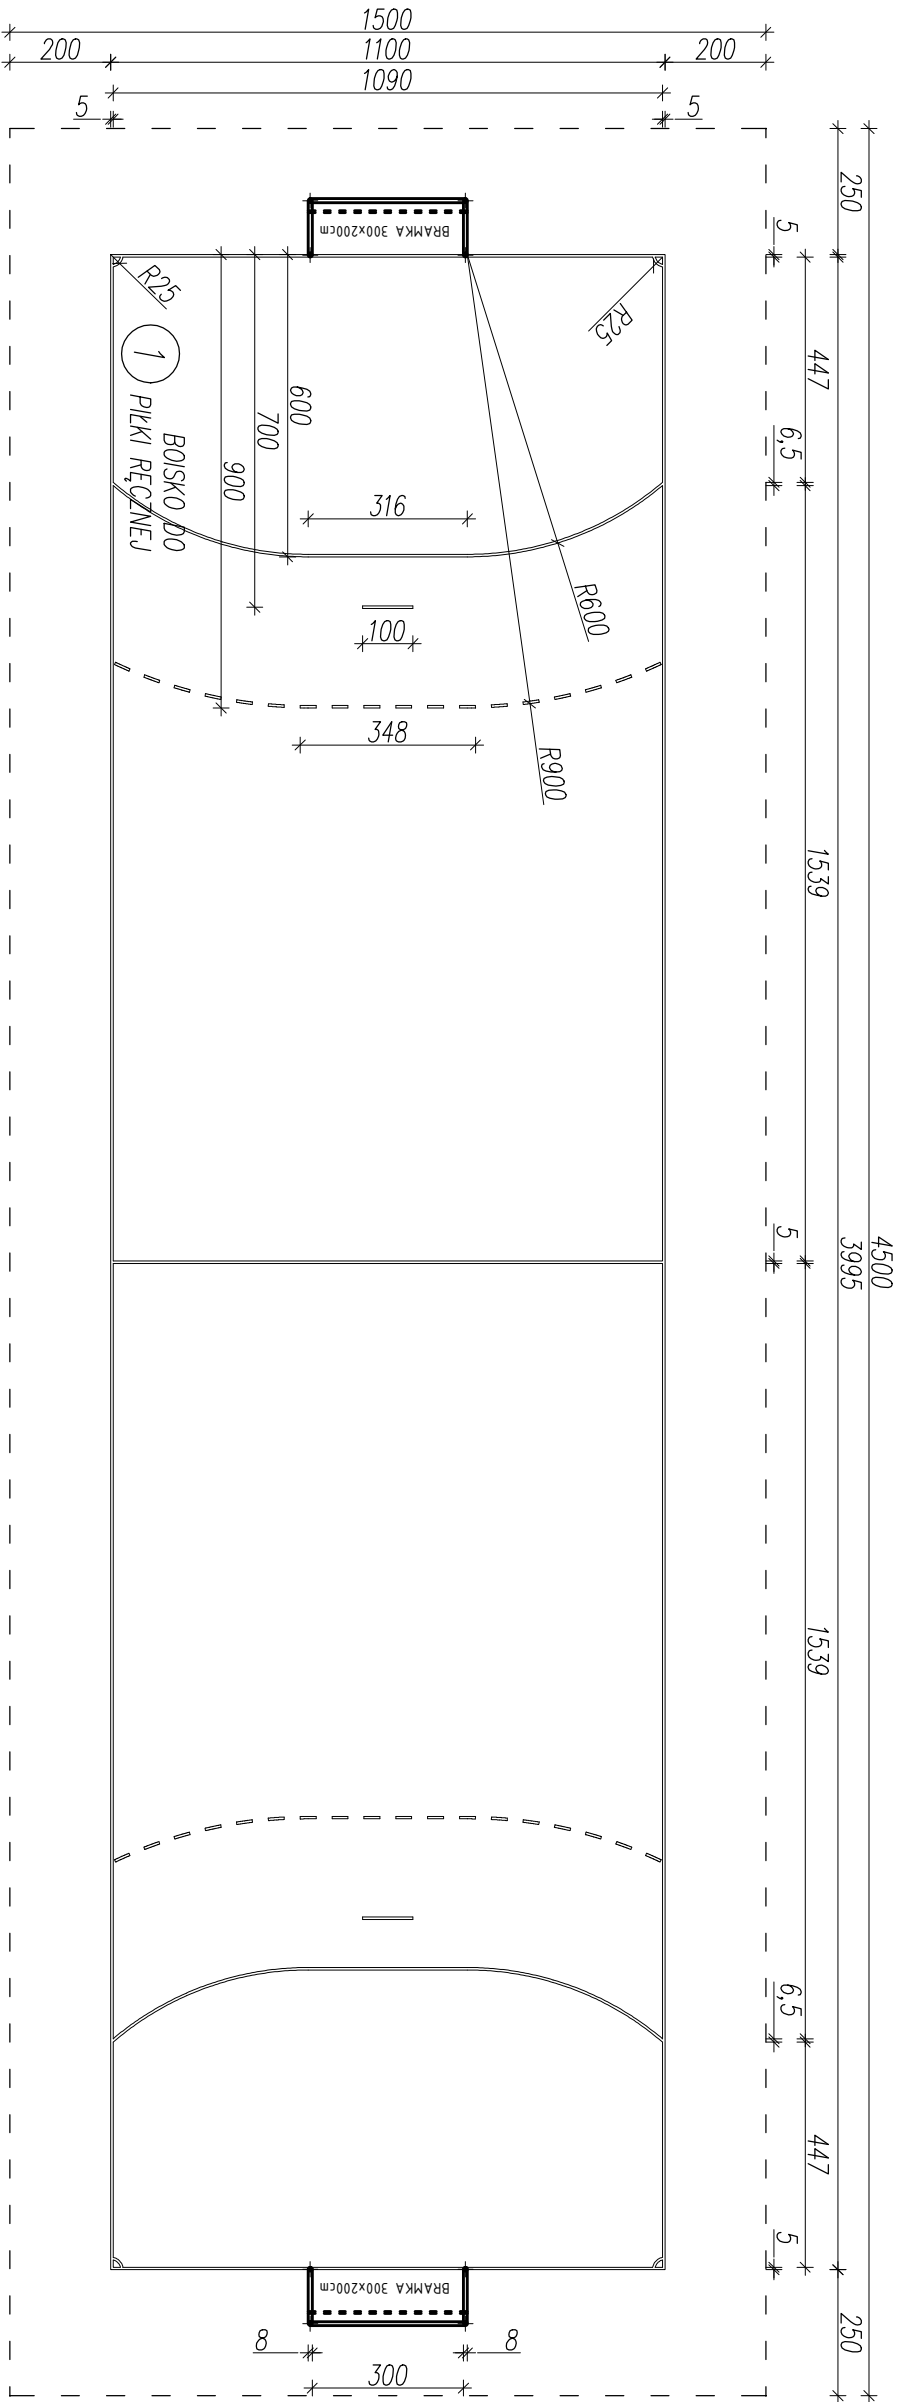

KOLOR LINII: BIAŁY
SZEROKOŚĆ LINII: 50mm
DŁUGOŚĆ CAŁKOWITA: 150,75m

- UWAGI:
- przed rozpoczęciem robót budowlanych wymiary sprawdzić na budowie,
 - wszystkie nazwy firm lub materiałów zostały podane w celu informacyjny, w przypadku zastąpienia innymi zmianą uzgodnić z architektem lub inwestorem,
 - wszystkie prace budowlane powinny być prowadzone pod nadzorem i przez osoby uprawnione,
 - w trakcie realizacji projektu należy stosować materiały i wyroby posiadające obowiązkowe świadectwo dopuszczenia do stosowania w budownictwie lub jeśli są przedmiotem Norm Państwowych, zaświadczenie producenta potwierdzające ich zgodność z postanowieniami odpowiednich norm,
 - w wypadku dokonania zmian bez powiadomienia projektanta, osoba decydująca o zmianie przejmuje na siebie odpowiedzialność, nie tylko za wybrany fragment, ale za całą inwestycję, gdyż proces budowlany jest złożony i z pozwu błędne decyzje mogą mieć istotne konsekwencje w innym miejscu,

INWESTOR	UNIWERSYTET ŁÓDZKI ul. NARUTOWICZA 65 90-131 ŁÓDŹ		
ADRES OBIEKTU	OSIEDLE AKADEMICKIE LUMUMBY ul. RODZENSZTWA FIBAKÓW 6-11 91-404 ŁÓDŹ DZIAŁKI NR: 98/2, 98/11, 98/18, 98/21, 98/27		
BRANŻA	IMIĘ NAZWISKO	UPRAWNIENIA	PODPIS
ARCHITEKTURA	mgr inż. arch. Piotr JASINIĄK	7131/45/P/2000	
KOORDYNACJA	Krzysztof KARŁOWSKI		
OPRACOWANIE	mgr inż. Kamila KARŁOWSKA		
OPRACOWANIE	mgr. Agata STEINKE		
PRACOWNIA	PRZEBUDOWA BOISK Z OGRÓDZENIEM		SKALA
FAZA	PROJEKT WYKONAWCZY		1:150
TEMAT	BOISKO DO PIŁKI RĘCZNEJ - LINIE		NR RYSUNKU
DATA	SIERPIEŃ 2013	NUMER	00170
			05