
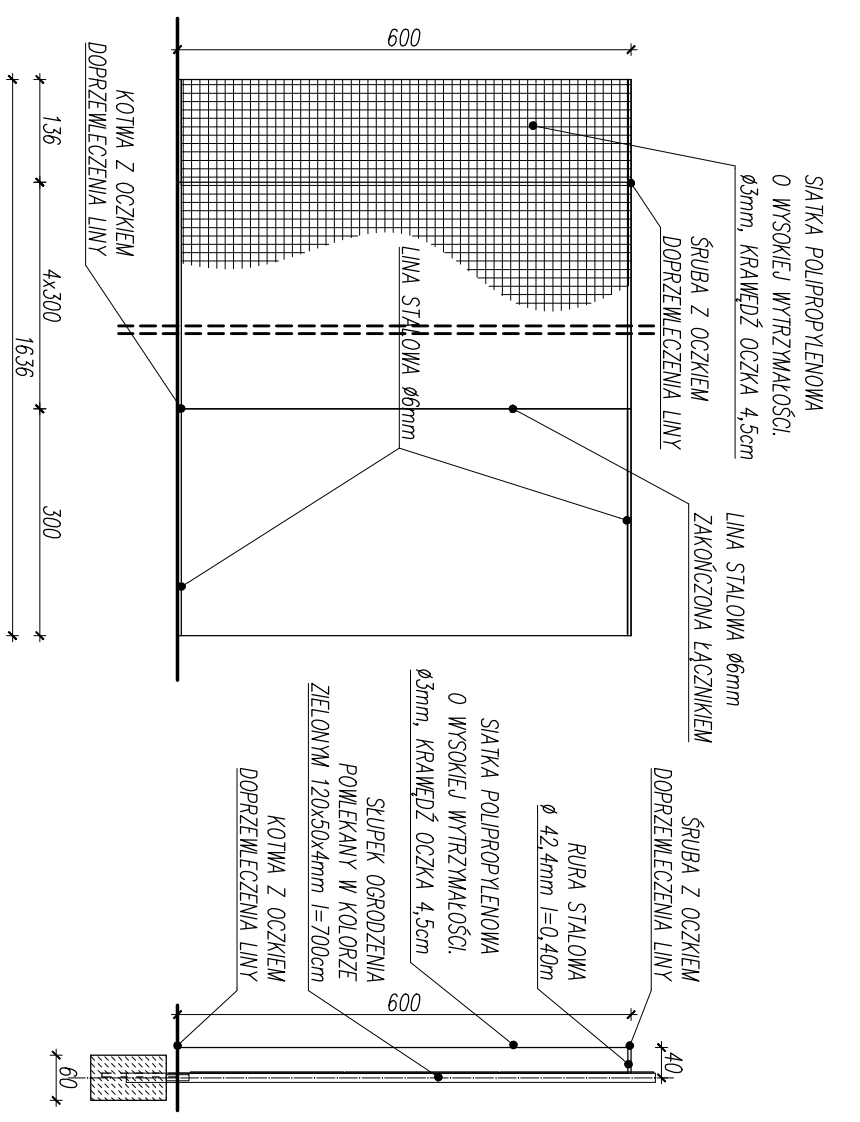




# PIŁKOCHWYTY

PRZYKŁADOWY WIDOK W2  
SKALA 1:100


PRZYKŁADOWY WIDOK W4  
SKALA 1:100

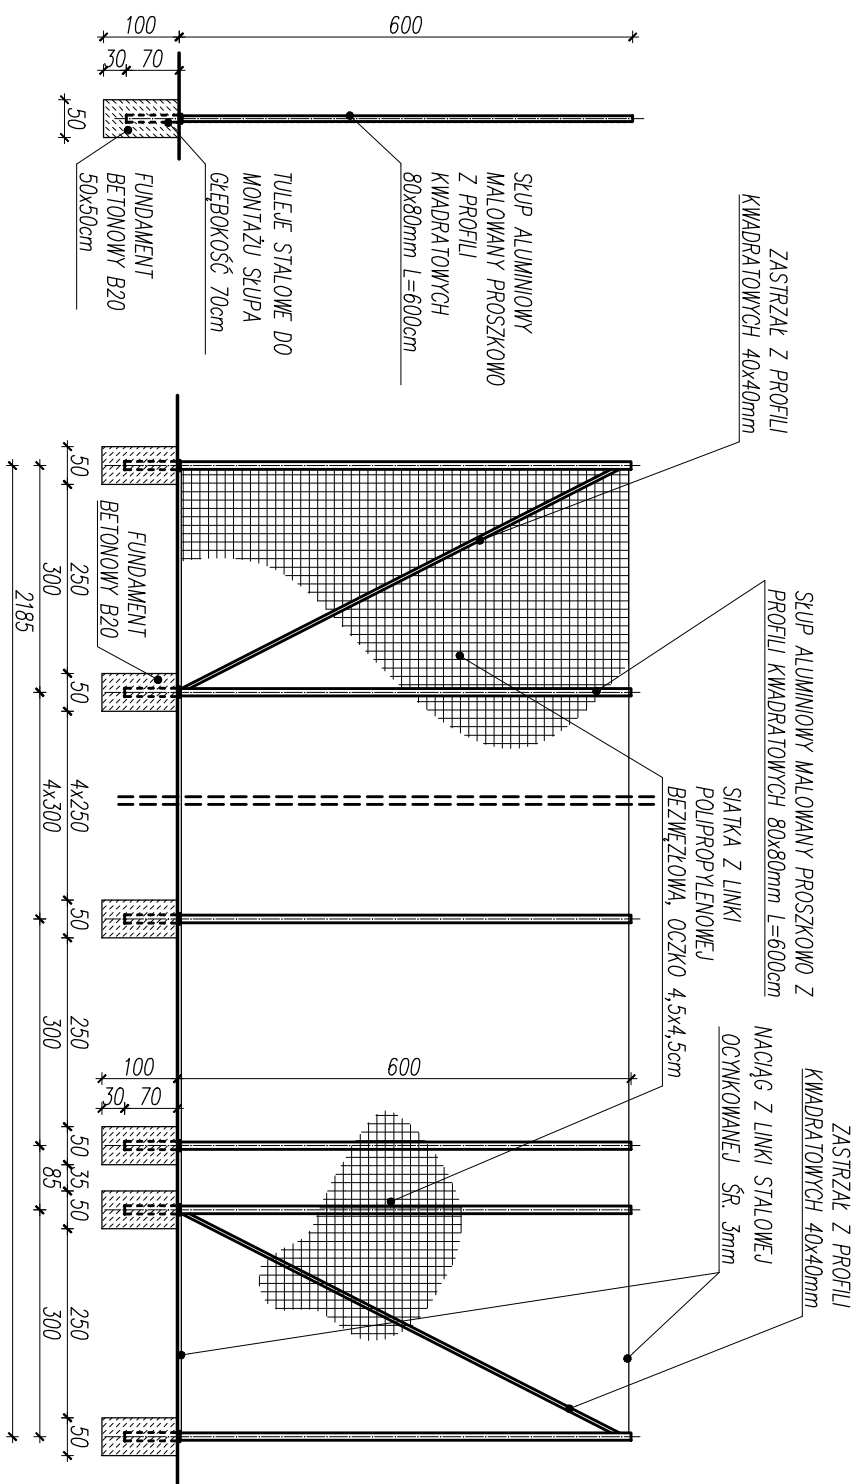

## RZUT SKALA 1:200

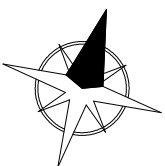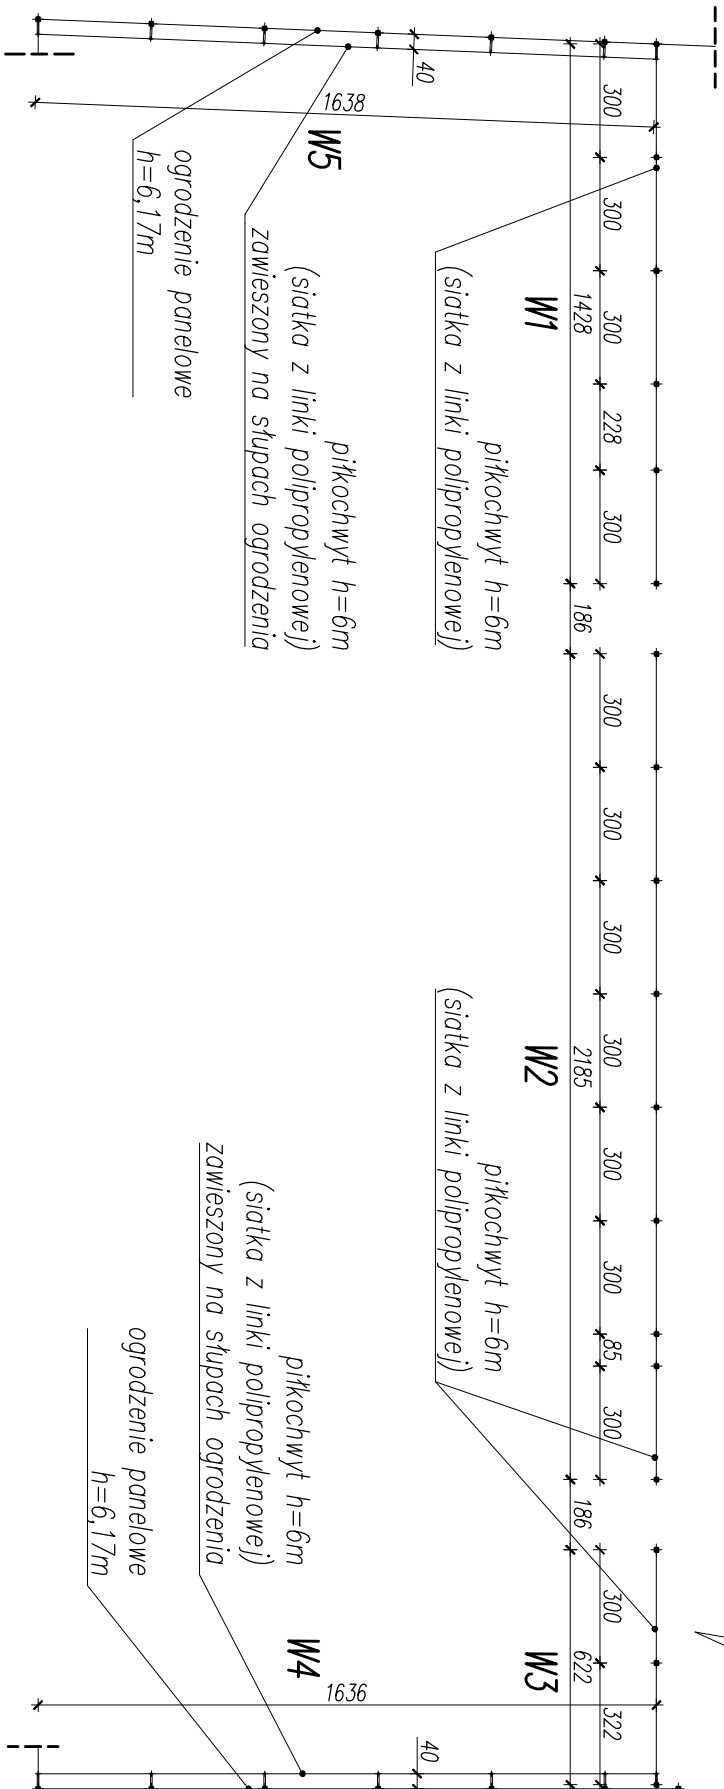

**UWAGA:**  
STOPY I SIATKI  
W KOLORZE ZIELONYM

INWESTOR		UNIWERSYTET ŁÓDZKI	
		ul. NARUTOWICZA 65	
		90-131 ŁÓDŹ	
ADRES OBIEKTU		OSIEDLE AKADEMICKIE LUMUMBY	
		ul. RODZIEŃSTWA FIBAKÓW 6-11	
		91-404 ŁÓDŹ	
		DZIAŁKI NR. 98/2, 98/1, 98/18, 98/21, 98/27	
			
<b>ERMŚ PLUS</b> Kamila Karłowska biuro: ul. Zmarłyńców 88/2, 61-501 Poznań tel: 61 223 0589, fax: 61 641 7302			
BRANŻA	MIŁE I NAZWIŚKO	UPRAWIENIENIA	PODSIS
ARCHITECTURA	mgr inż. arch. Piotr JASINIAK	7/31/45/P/2000	
KOORDYNACJA	Krzysztof KARŁOWSKI		
OPRACOWANIE	mgr inż. Kamila KARŁOWSKA		
OPRACOWANIE	inż. Agata STENKE		
TEMAT		SKALA	
OPRACOWANIE		PRZEBUDOWA BOISK Z OGRÓDZENIEM	
Faza		PROJEKT WYKONAWCZY	
Tytuł		PŁKOCHWITY	
Data		SIERPIEŃ 2013	
Numer		0 01 70	
Nr rysunku		10	