


# PRZEKRÓJ A-A - CZĘŚĆ 1

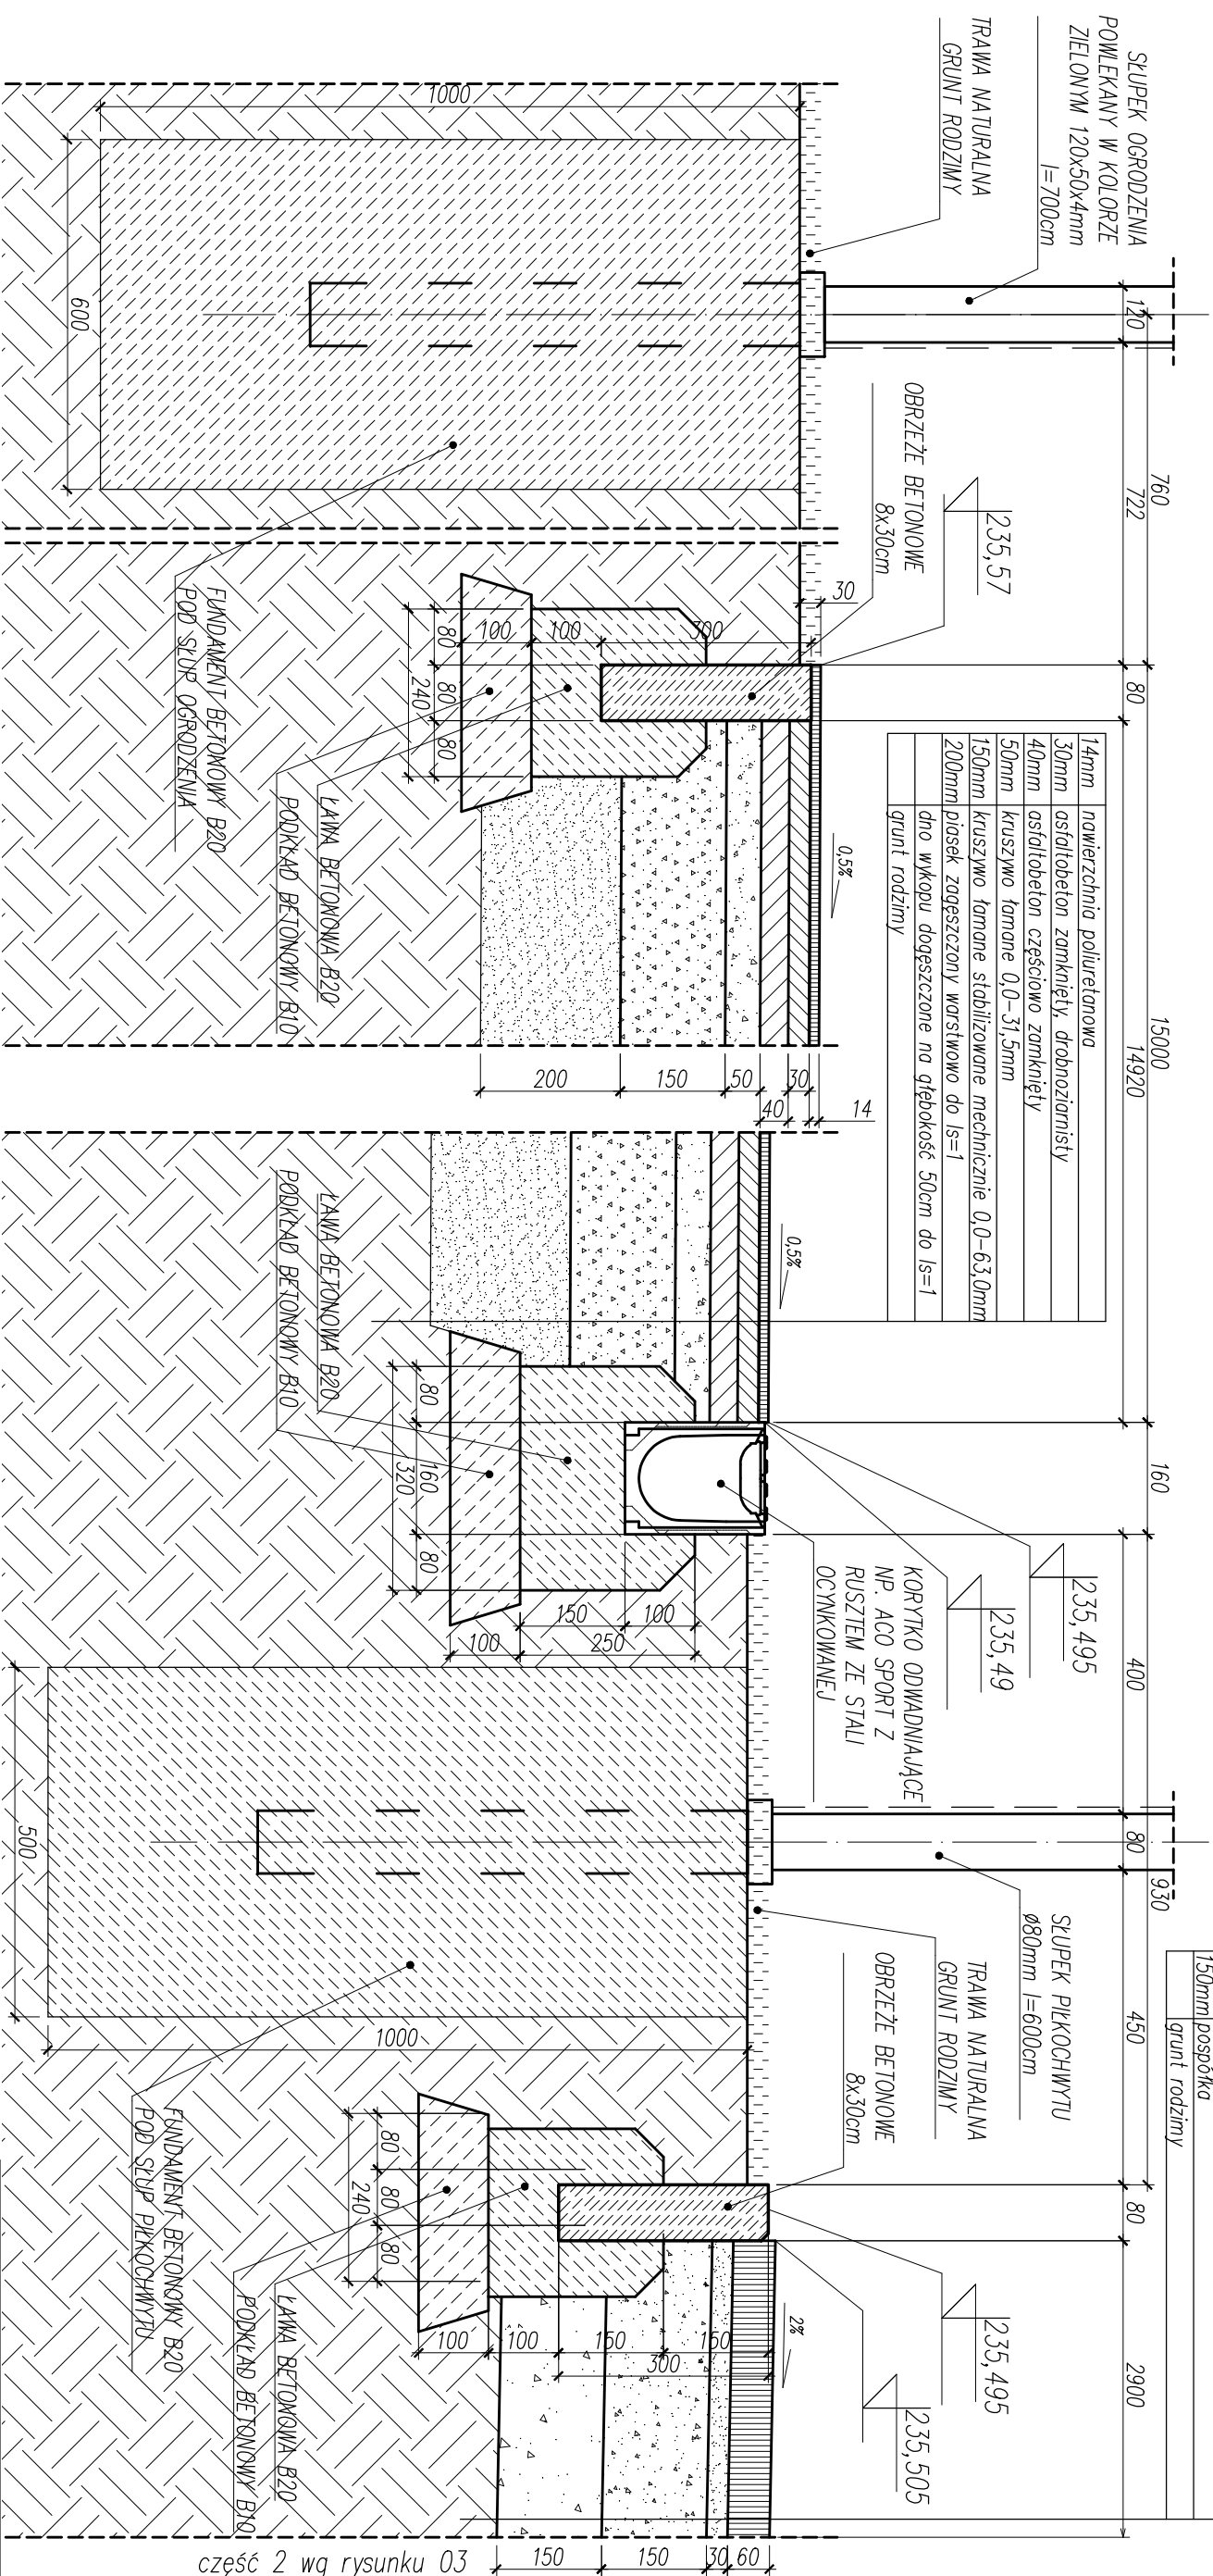

UWAGI:

- przed rozpoczęciem robót budowlanych wymiary sprawozdać na budowie,
- wszystkie nazwy firm lub materiałów zostały podane w celu informacyjnym, w przypadku zastąpienia innymi zmiany uzgodnić z architektem lub inwestorem,
- wszystkie prace budowlane powinny być prowadzone pod nadzorem i przez osoby uprawnione,
- w trakcie realizacji projektu należy stosować materiały i wyroby posiadające obowiązujące świadectwo dopuszczenia do stosowania w budownictwie lub jeśli są przedmiotem Norm Państwowych, zaświadczenie producenta potwierdzające ich zgodność z postanowieniami odpowiednich norm,
- w wypadku dokonania zmian bez powiadomienia projektanta, osoba decydująca o zmianie przejmie na siebie odpowiedzialność, nie tylko za wybrany fragment, ale za całą inwestycję, gdyż proces budowlany jest złożony i z pozoru błędne decyzje mogą mieć istotne konsekwencje w innym mieście.

|                   |  |  |  |                               |  |             |  |
|-------------------|--|--|--|-------------------------------|--|-------------|--|
| INWESTOR          |  | UNIVERSYTET ŁÓDZKI                           |  | ul. NARUTOWICZA 65            |  | 90-131 ŁÓDŹ |  |
| ADRES OBIEKTU     |  | OSIEDLE AKADEMICKIE LUMINYBY                 |  | ul. RODZENIOWSKA FIBAKÓW 6-11 |  | 91-404 ŁÓDŹ |  |
|                   |  | DZIAŁKI NR: 98/2, 98/11, 98/18, 98/21, 98/27 |  |                               |  |             |  |
| BRANŻA            |  | INIE INŻYNIERSTWO                            |  | URZĄDNIENIA                   |  | PODRS       |  |
| ARCHITEKTURA      |  | ing inż arch. Piotr JASINIĄK                 |  | 7/31/45P/2000                 |  |             |  |
| KOORDYNACJA       |  | Krzysztof KARŁOWSKI                          |  |                               |  |             |  |
| OPRACOWANIE       |  | ing inż. Kamila KARŁOWSKA                    |  |                               |  |             |  |
| OPRACOWANIE       |  | inż. Agata STEINKE                           |  |                               |  |             |  |
| TEMAT OPRACOWANIA |  | PRZEBUDOWA BOISK Z OGRÓDZENIEM               |  |                               |  | SKALA       |  |
| FAZA              |  | PROJEKT WYKONAWCZY                           |  |                               |  | 1:10        |  |
| TREŚĆ             |  | PRZEKROU A-A - CZĘŚĆ 1                       |  |                               |  | NR RYSUNKU  |  |
| DATA              |  | SIERPIEŃ 2013                                |  | NUMER                         |  | 0 01 70     |  |
|                   |  |  |  |                               |  | 02          |  |