



BOJSKO DO SIATKÓWKI - LINIE

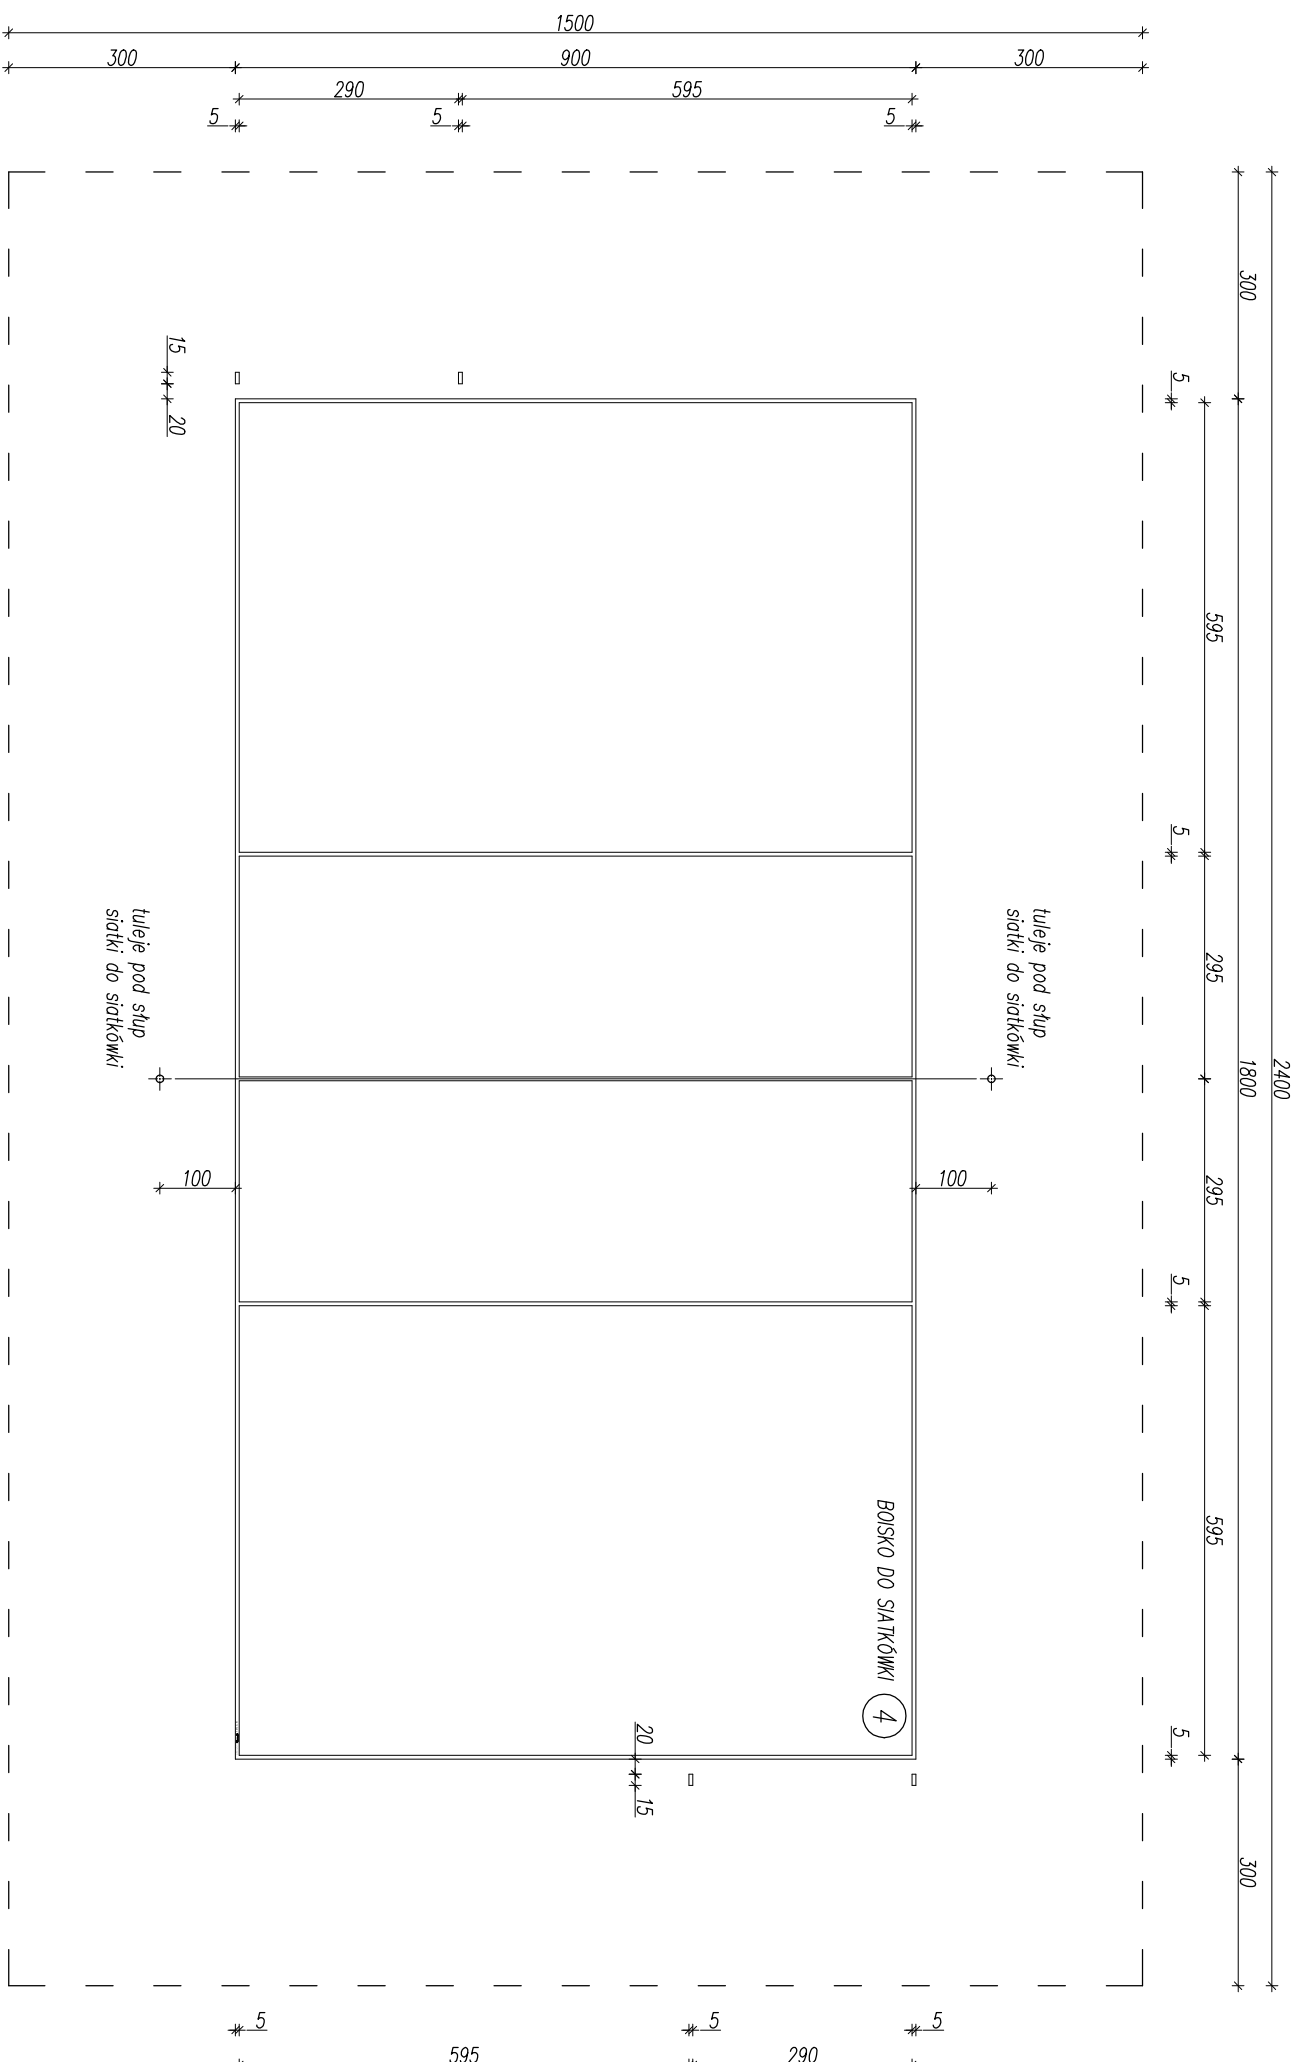

KOLOR LINII: BIAŁY
SZEROKOŚĆ LINII: 50mm
DŁUGOŚĆ CAŁKOWITA: 83m

- przed rozpoczęciem robót budowlanych wymiary sprawdzić na budowie,
- wszystkie nazwy firm lub materiałów zostały podane w celu informacyjnym, w przypadku zastąpienia innymi zmianą uzgodnioną z architektem lub inwestorem,
- wszystkie prace budowlane powinny być prowadzone pod nadzorem i przez osoby uprawnione,
- w trakcie realizacji projektu należy stosować materiał i wyroby posiadające obowiązujące świadectwo dopuszczenia do stosowania w budownictwie lub jeśli są przedmiotem Norm Państwowych, zaświadczenie producenta potwierdzające ich zgodność z postanowieniami odpowiednich norm,
- w wypadku dokonania zmian bez powiadomienia projektanta, osoba deponująca o zmianie przejmująca na siebie odpowiedzialność, nie tylko za wybrany fragment, ale za całą inwestycję, gdyż proces budowlany jest złożony i z pozoru błędne decyzje mogą mieć istotne konsekwencje w innym miejscu.

INWESTOR					
UNIWERSYTET ŁÓDZKI ul. NARUTOWICZA 65 90-131 ŁÓDŹ					
ADRES OBIEKTU OŚIEDLE AKADEMICKIE LUMUMBY ul. RODZIŁOWSKA FIBAKÓW 6-11 91-404 ŁÓDŹ DZIAŁKI NR: 98/2, 98/11, 98/18, 98/21, 98/27					
					
ERMAS PLUS Kamila Karłowska biuro: ul. Zmarływianców 6a/2, 61-501 Poznań tel: 61 223 0589, fax: 61 641 7302					
BRAŹDA	MIE INŻYNIERSKO	UPRAWNIENIA	PODPIS		
ARCHITECTURA	mgr inż.archt. Piotr JASIŃIAK	713145/P/2000			
KOORDYNACJA	Krzysztof KARŁOWSKI				
OPRACOWANIE	mgr inż. Kamila KARŁOWSKA				
OPRACOWANIE	inż. Agata STEINKA				
TEMAT OPRACOWANIA	PRZEBUDOWA BOISK Z OGRÓDZENIEM			SKALA	
Faza	PROJEKT WYKONAWCZY			1:100	
Treść	BOISKO DO SIATKÓWKI - LINIE			NR RYSUNKU	
Data	SIERPIEŃ 2013	MUSIER	0 01 70	08	