


ELEWACJA PÓŁNOCNA SKALA 1:50



ELEWACJA POŁUDNIOWA FRONT SKALA 1:50

WIA TA POZA ZAKRESEM PROJEKTOWYM

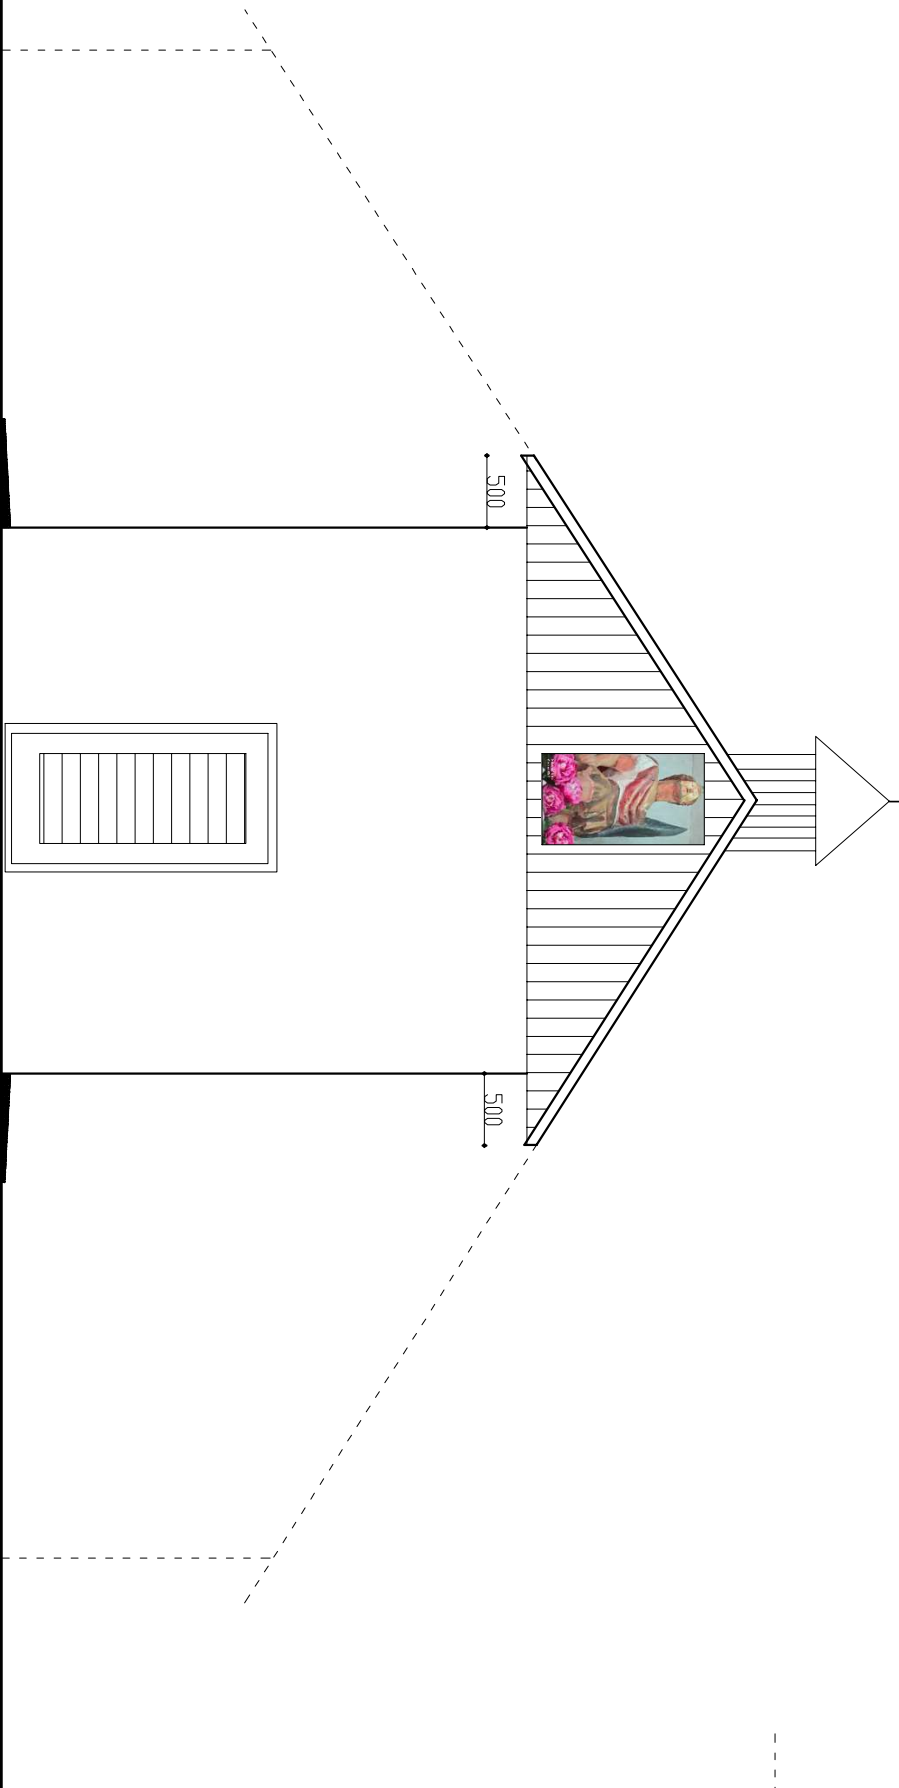

A.M-INWEST

Maciorowski

ZAKŁAD USŁUG BUDOWLANYCH I OBSŁUGI INWESTYCJI

Rola wiodąca 1991-19 - 100 Młodzi i Młodszych 19 Mł. + 46 60 36 66 603 osw@maciorowski.pl

| | | | |
|--|-------------------------------|---------------------|--|
| OBIEKT: | KAPLICA ŚW. FLORIANA | | |
| LOKALIZACJA: | DZIECĄŁOWO NR GEOD.DZIAŁKI 63 | | |
| INWESTOR: | Gmina Jasów, 19-124 Jasów | | |
| TEMAT RYSUNKU: Elewacje | | | |
| BRANŻA: | PODPIS: | SKALA: 1: 50 | |
| PROJEKTANT: mgr inż. ANDRZEJ MACIOROWSKI BI-44/91 PDU/BO/2039/02 | | NR RYSUNKU: A-4 | |
| ARCHITEKTURA: mgr inż. arch. Katarzyna Chyży BI-78/98 PD/0078 | | DATA: CZERWIEC 2024 | |
| | | | |
| | | | |