



BILANS ROBÓT: KM=5+200.00

| Pow. wykopu | Pow. nasypu |  |
|-------------|-------------|--|
| 0,00        | 3,60        |  |

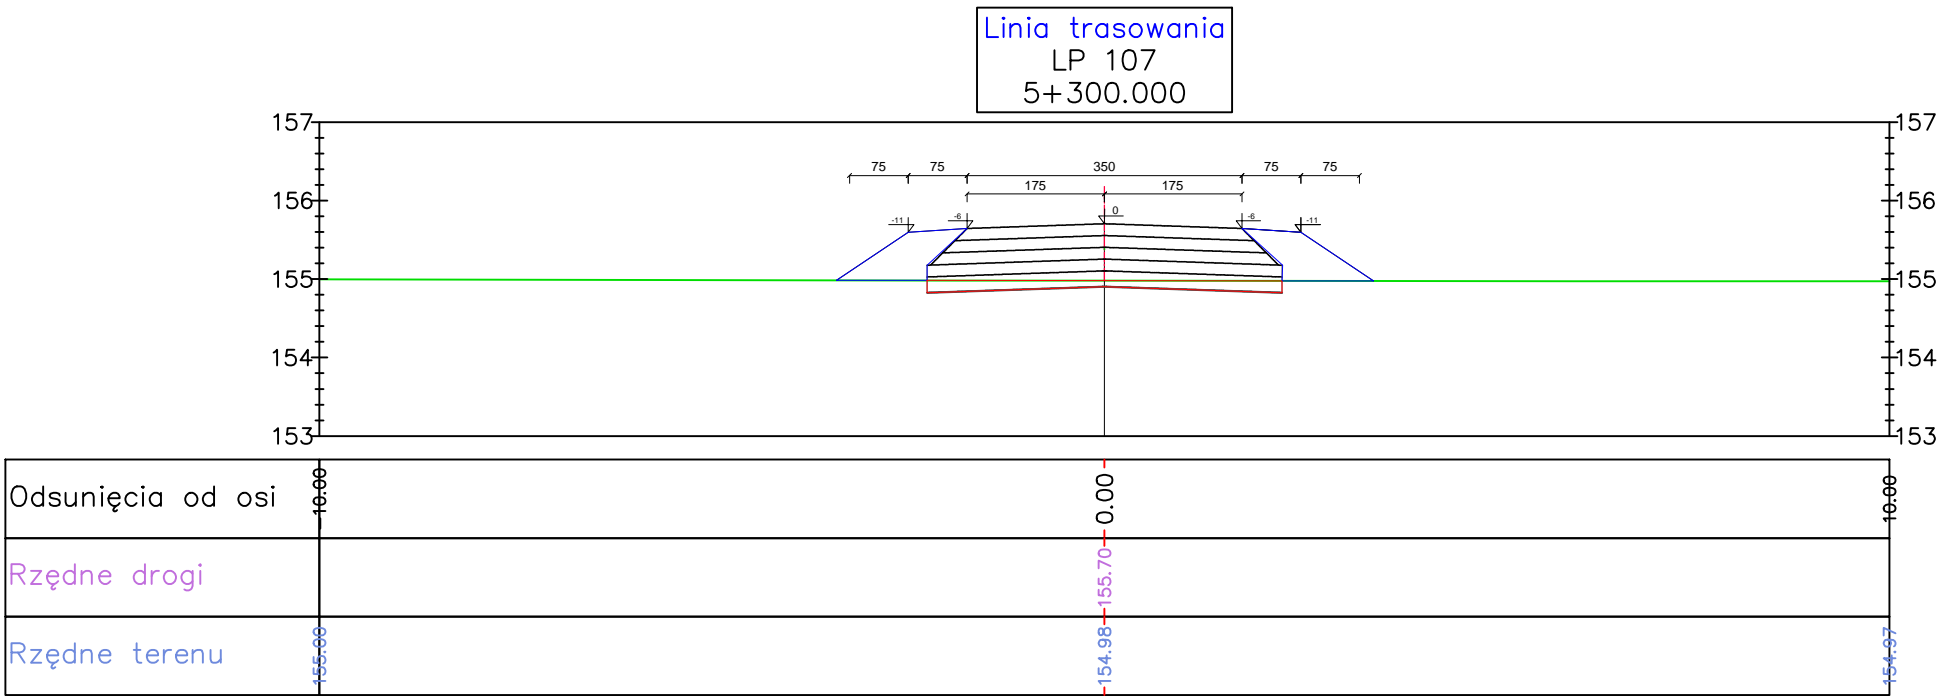


BILANS ROBÓT: KM=5+300.00

| Pow. wykopu | Pow. nasypu |  |
|-------------|-------------|--|
| 0,52        | 1,09        |  |

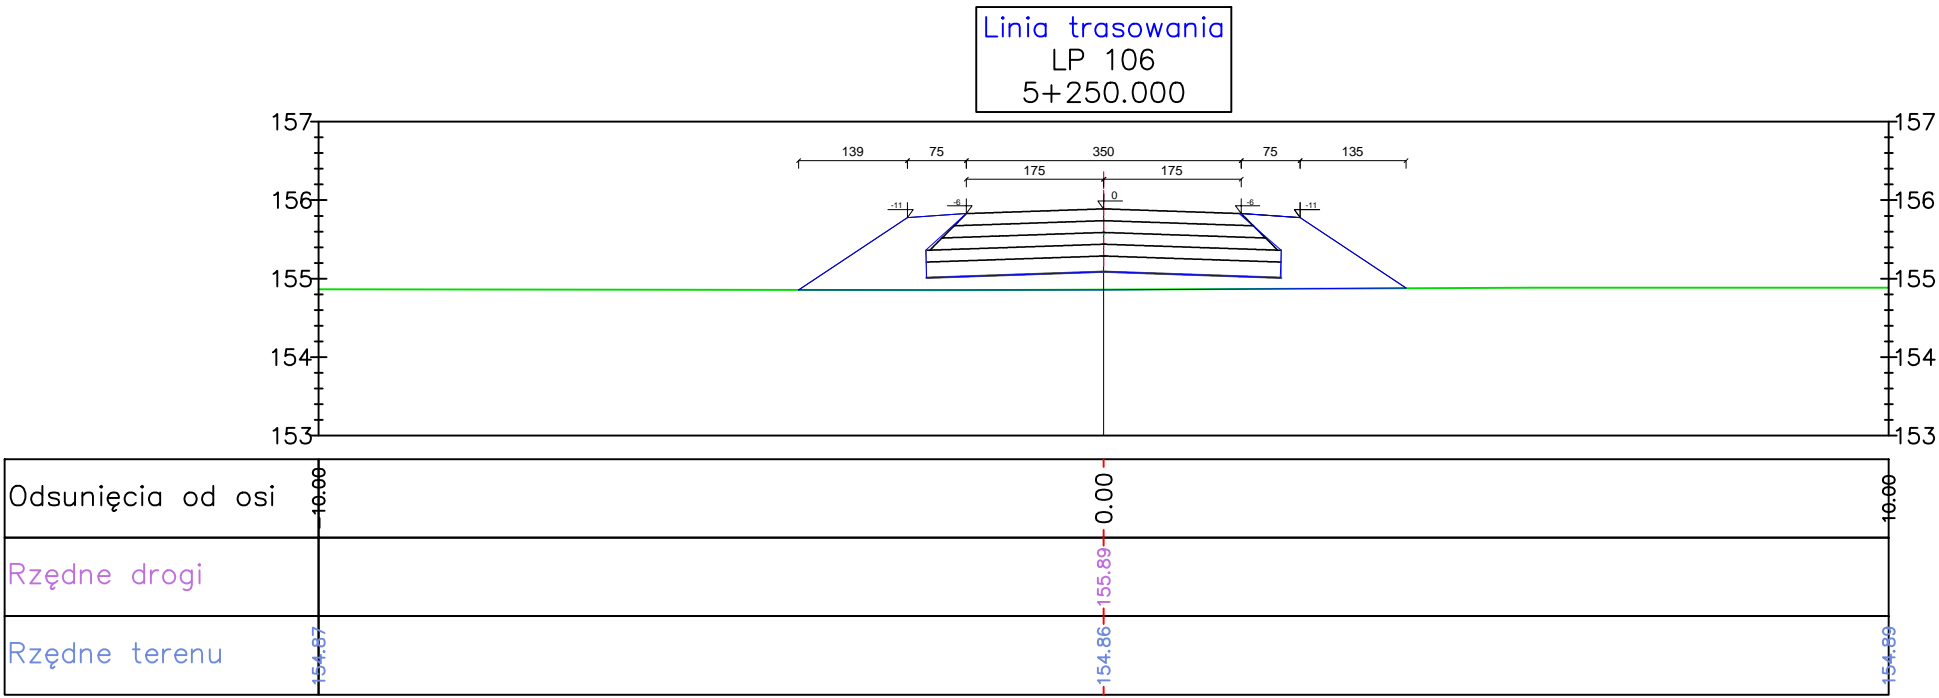

BILANS ROBÓT: KM=5+250.00

| Pow. wykopu | Pow. nasypu |  |
|-------------|-------------|--|
| 0,00        | 2,79        |  |

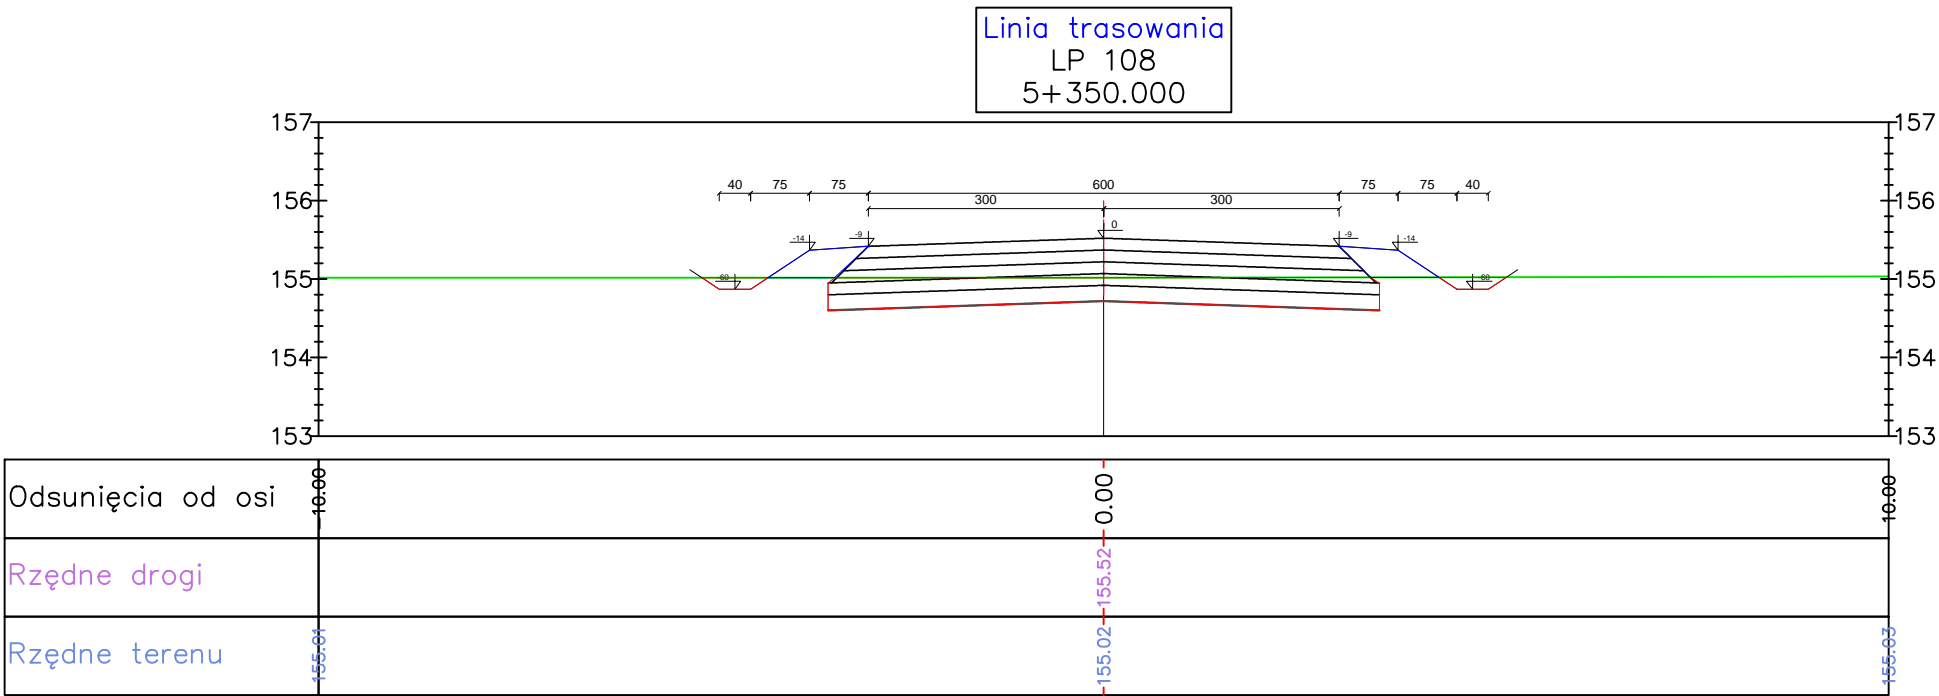

BILANS ROBÓT: KM=5+350.00

| Pow. wykopu | Pow. nasypu |  |
|-------------|-------------|--|
| 2,70        | 0,58        |  |