



BILANS ROBÓT: KM=1+200.00

Pow. wykopu	Pow. nasypu	Pow. wyrówn.
0,16	0,57	0,91

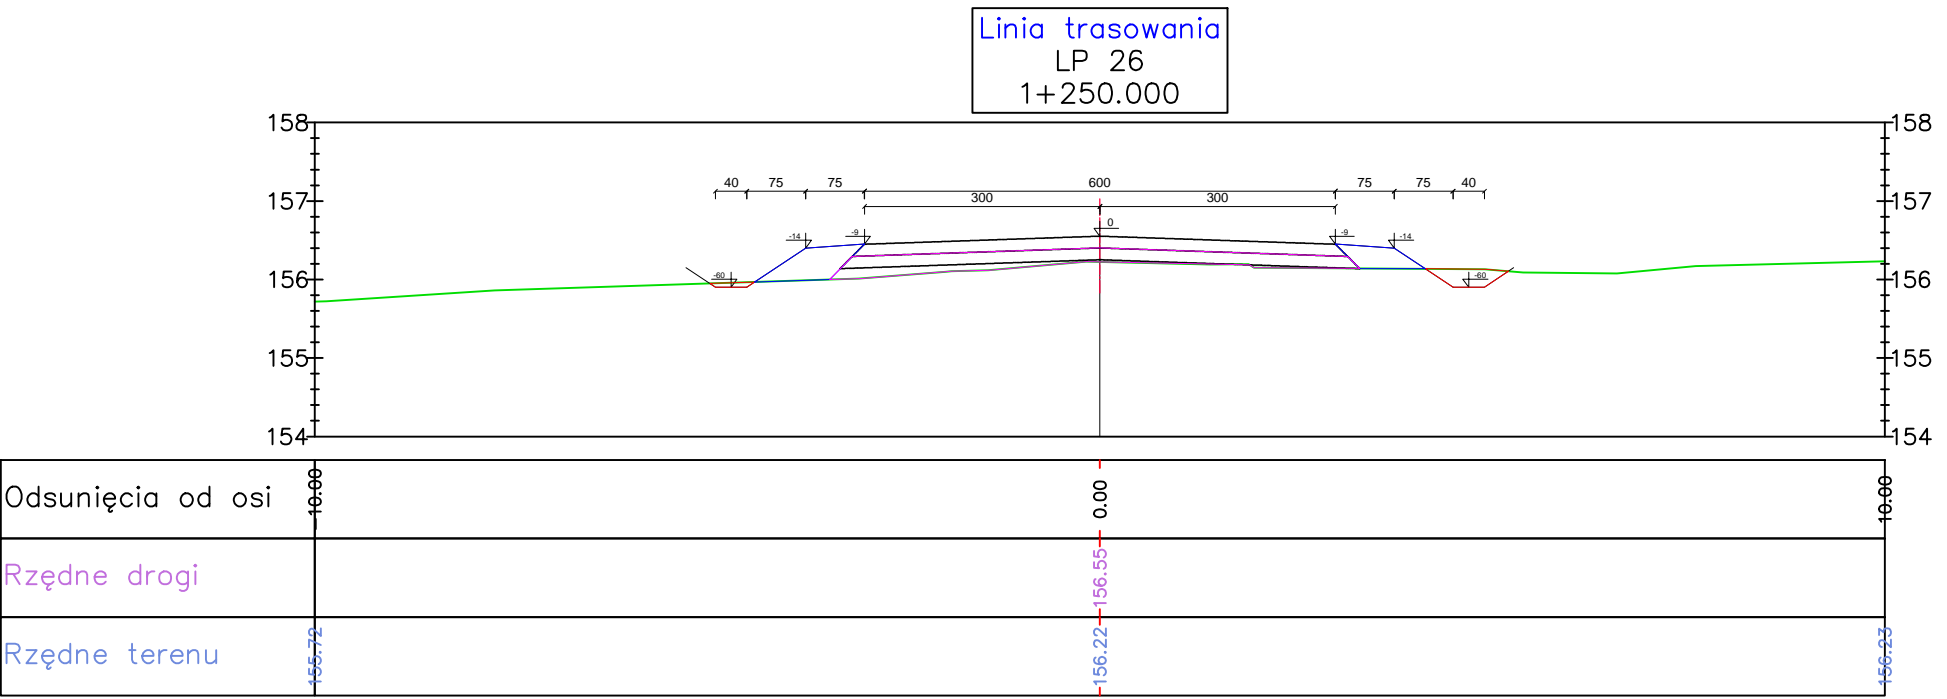


BILANS ROBÓT: KM=1+250.00

Pow. wykopu	Pow. nasypu	Pow. wyrówn.
0,20	0,58	1,30

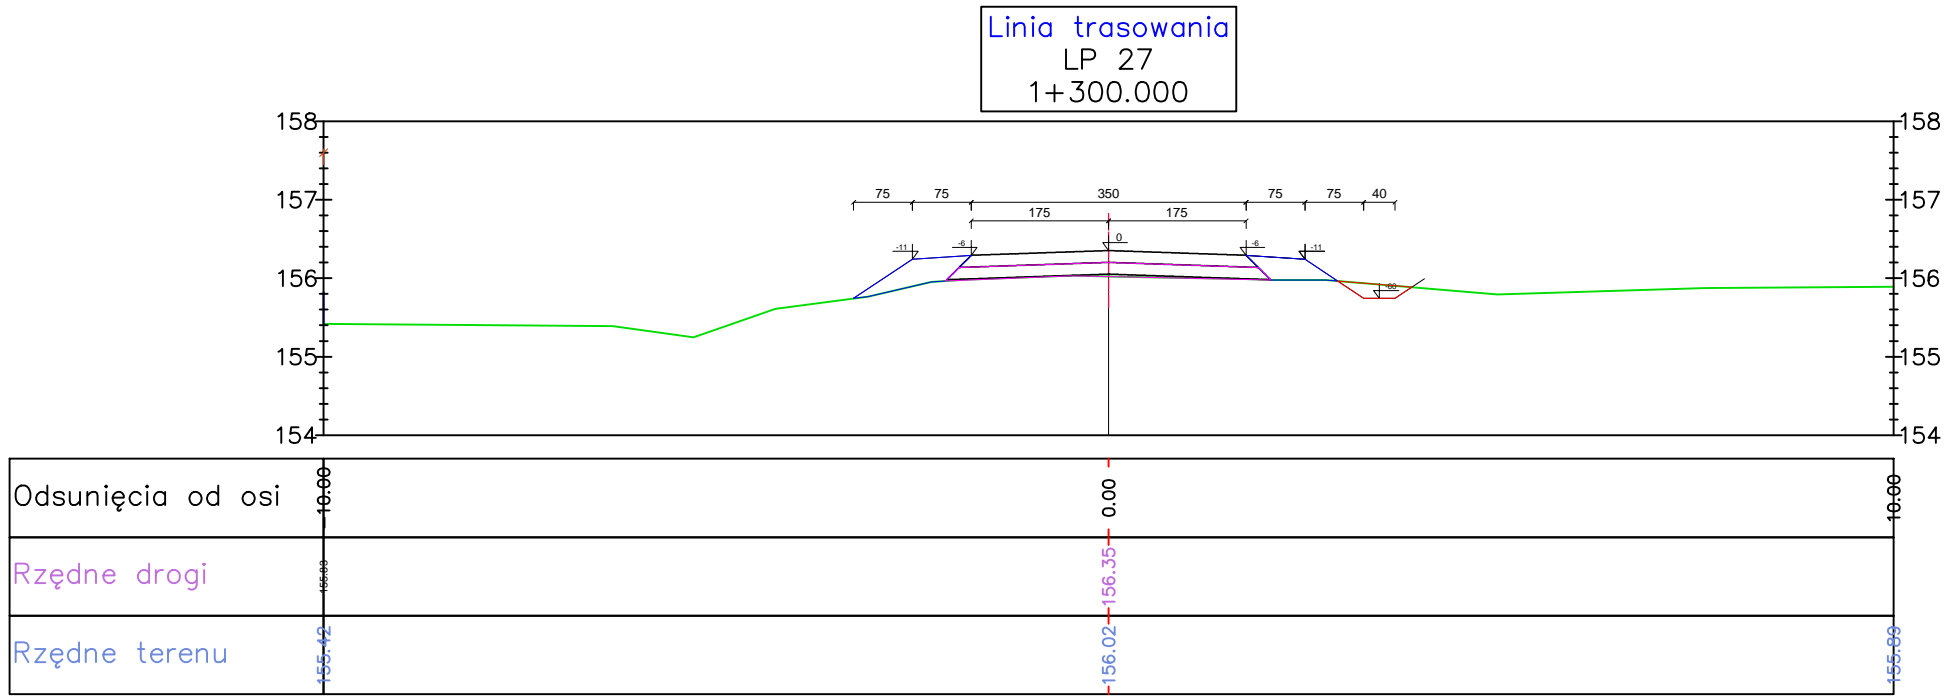


BILANS ROBÓT: KM=1+300.00

Pow. wykopu	Pow. nasypu	Pow. wyrówn.
0,12	0,54	0,66

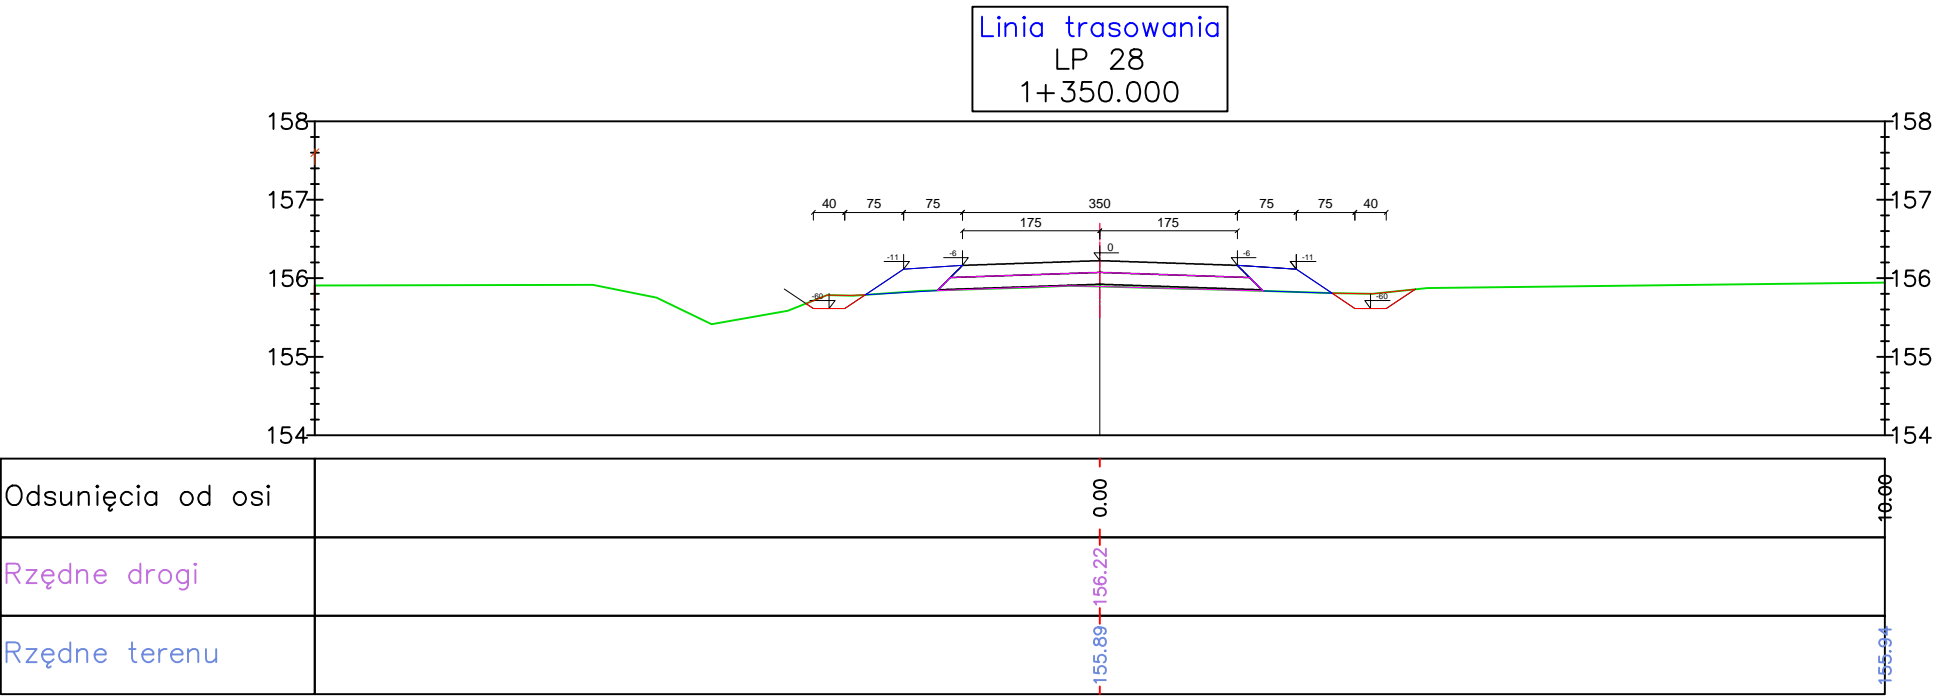


BILANS ROBÓT: KM=1+350.00

Pow. wykopu	Pow. nasypu	Pow. wyrówn.
0,25	0,49	0,66

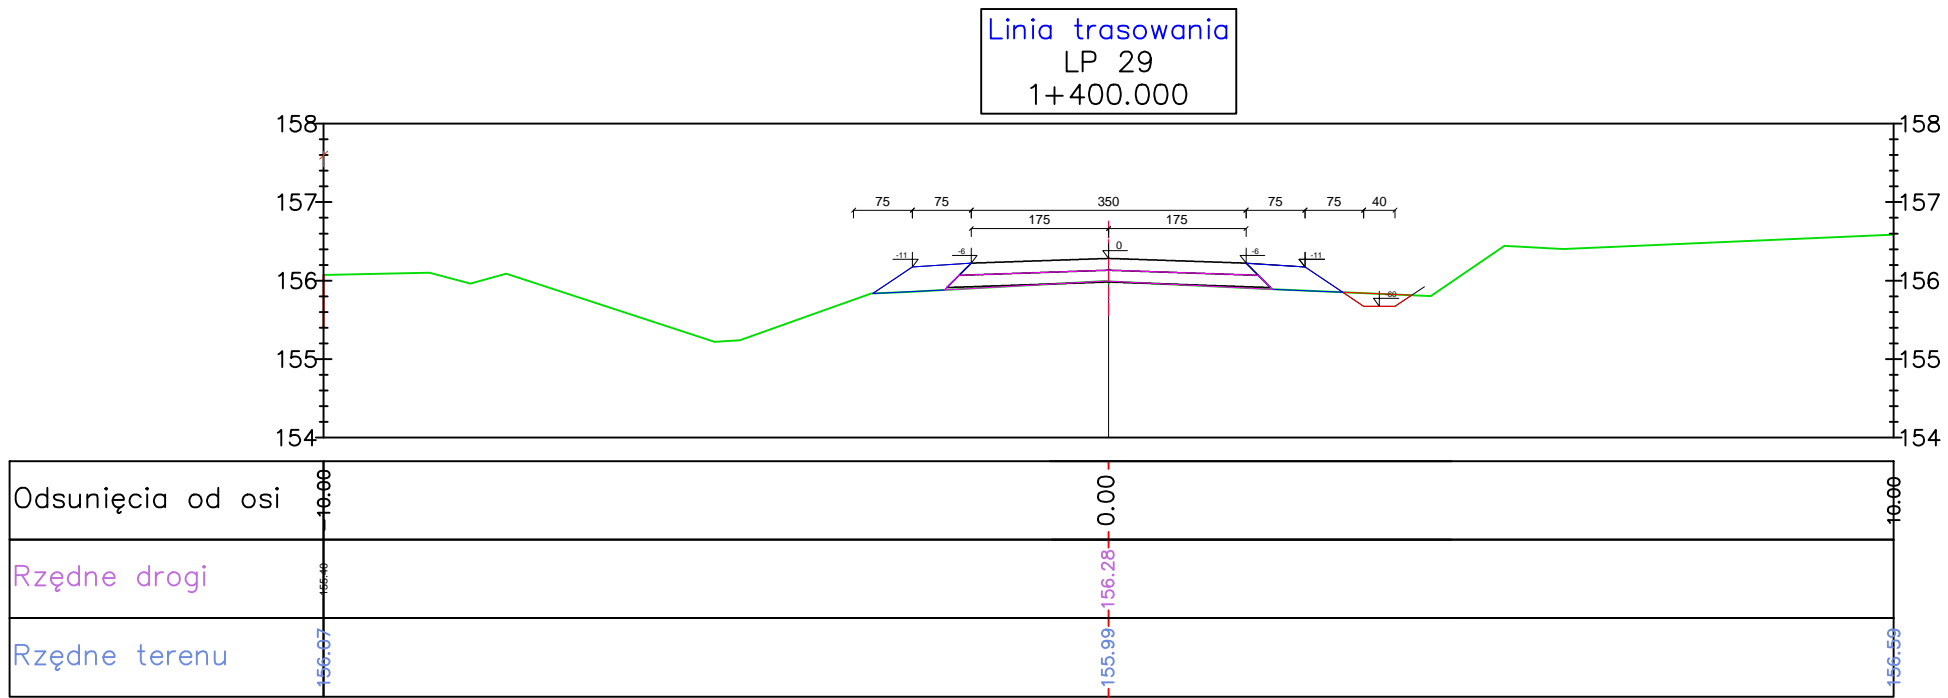


BILANS ROBÓT: KM=1+400.00

Pow. wykopu	Pow. nasypu	Pow. wyrówn.
0,10	0,51	0,63

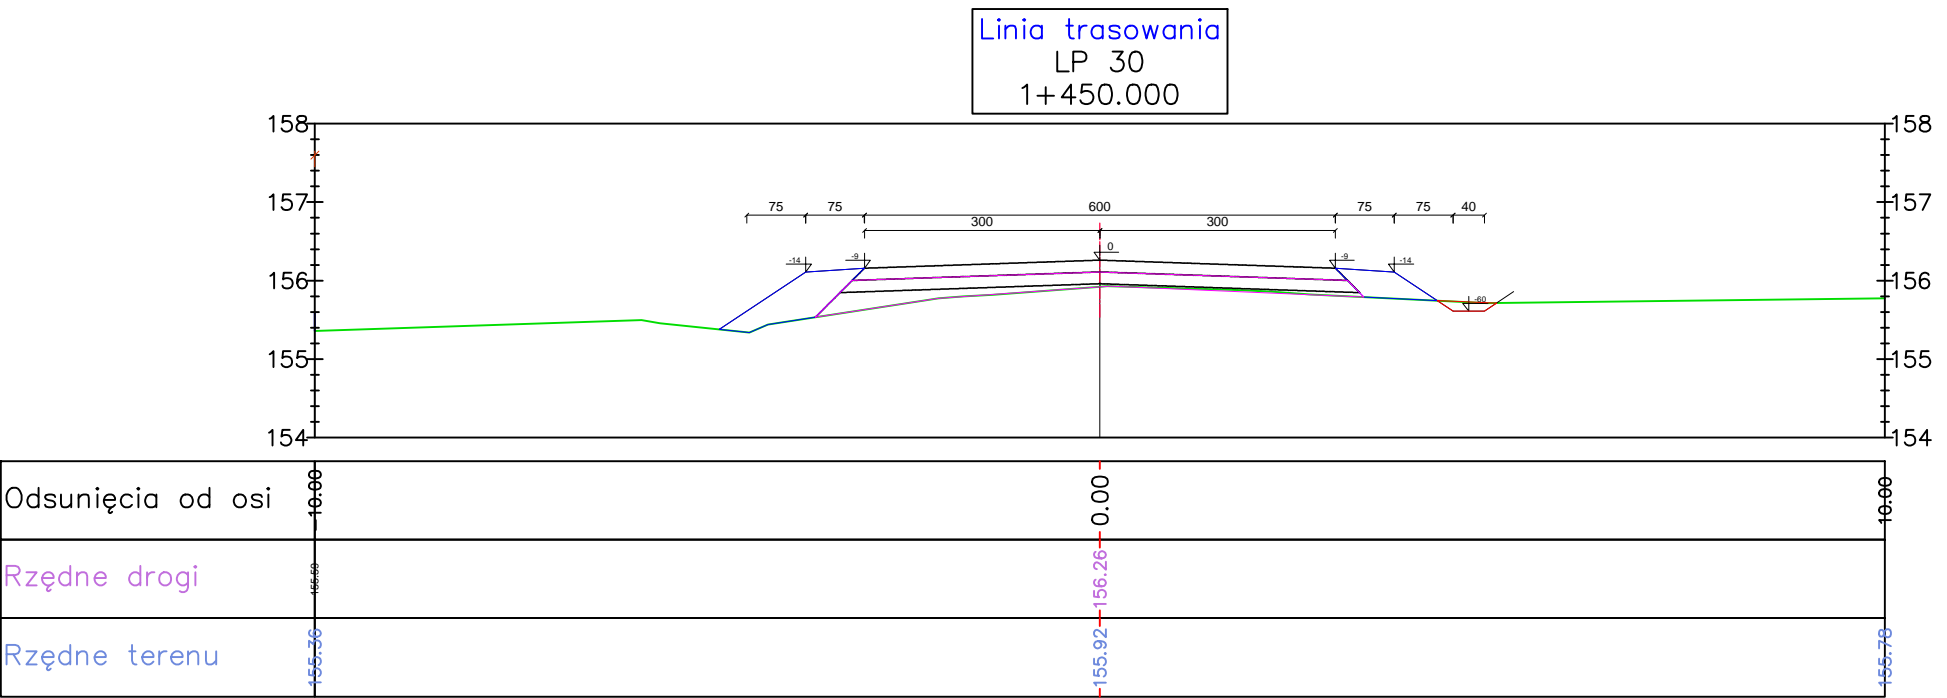


BILANS ROBÓT: KM=1+450.00

Pow. wykopu	Pow. nasypu	Pow. wyrówn.
0,07	0,90	1,55

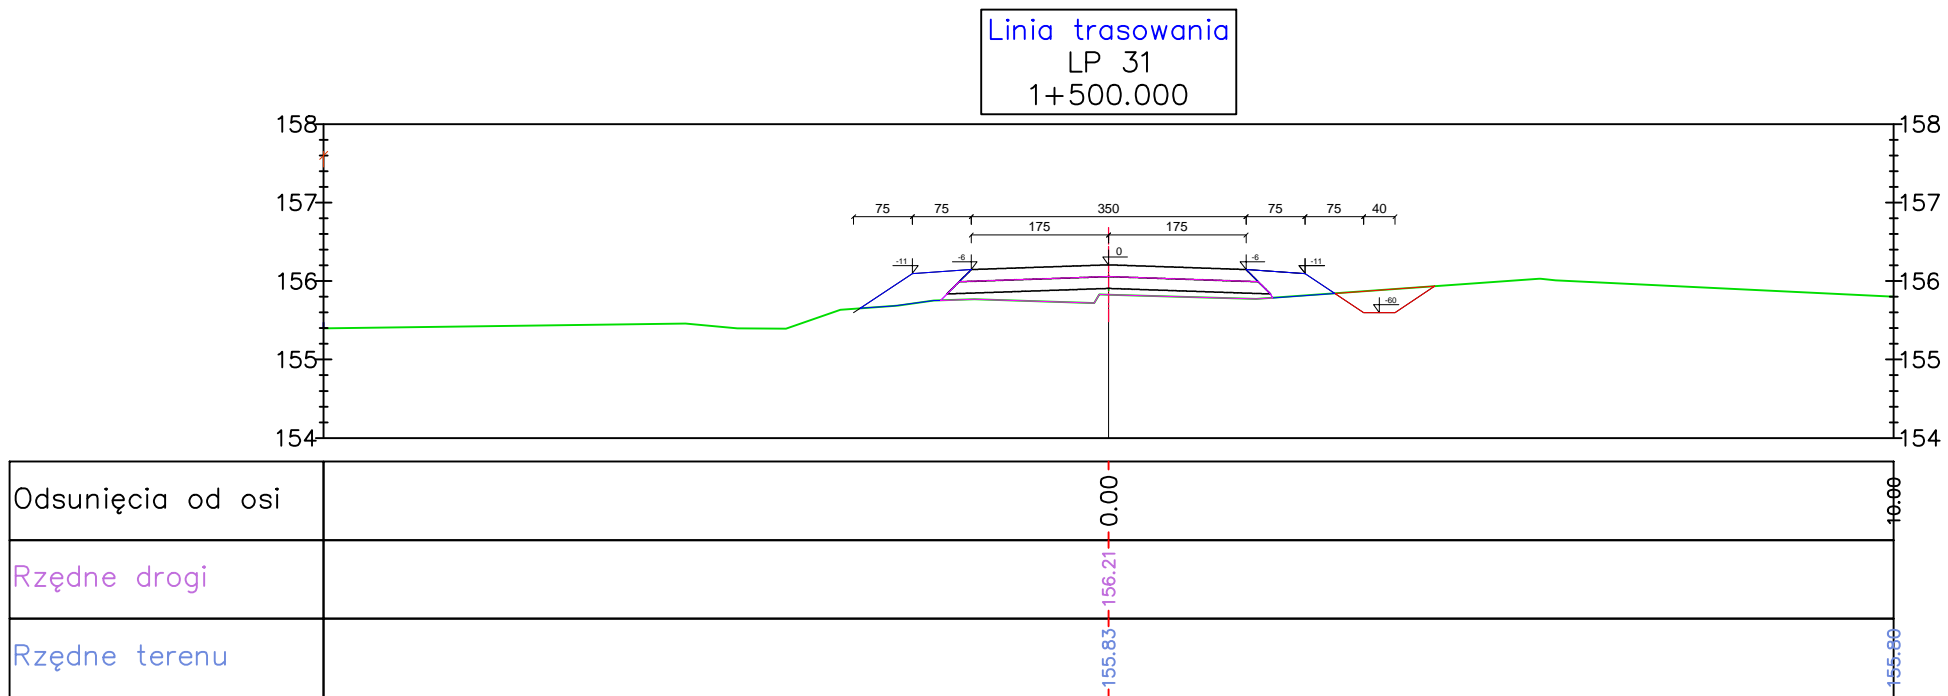

BILANS ROBÓT: KM=1+500.00

Pow. wykopu	Pow. nasypu	Pow. wyrówn.
0,24	0,57	0,99

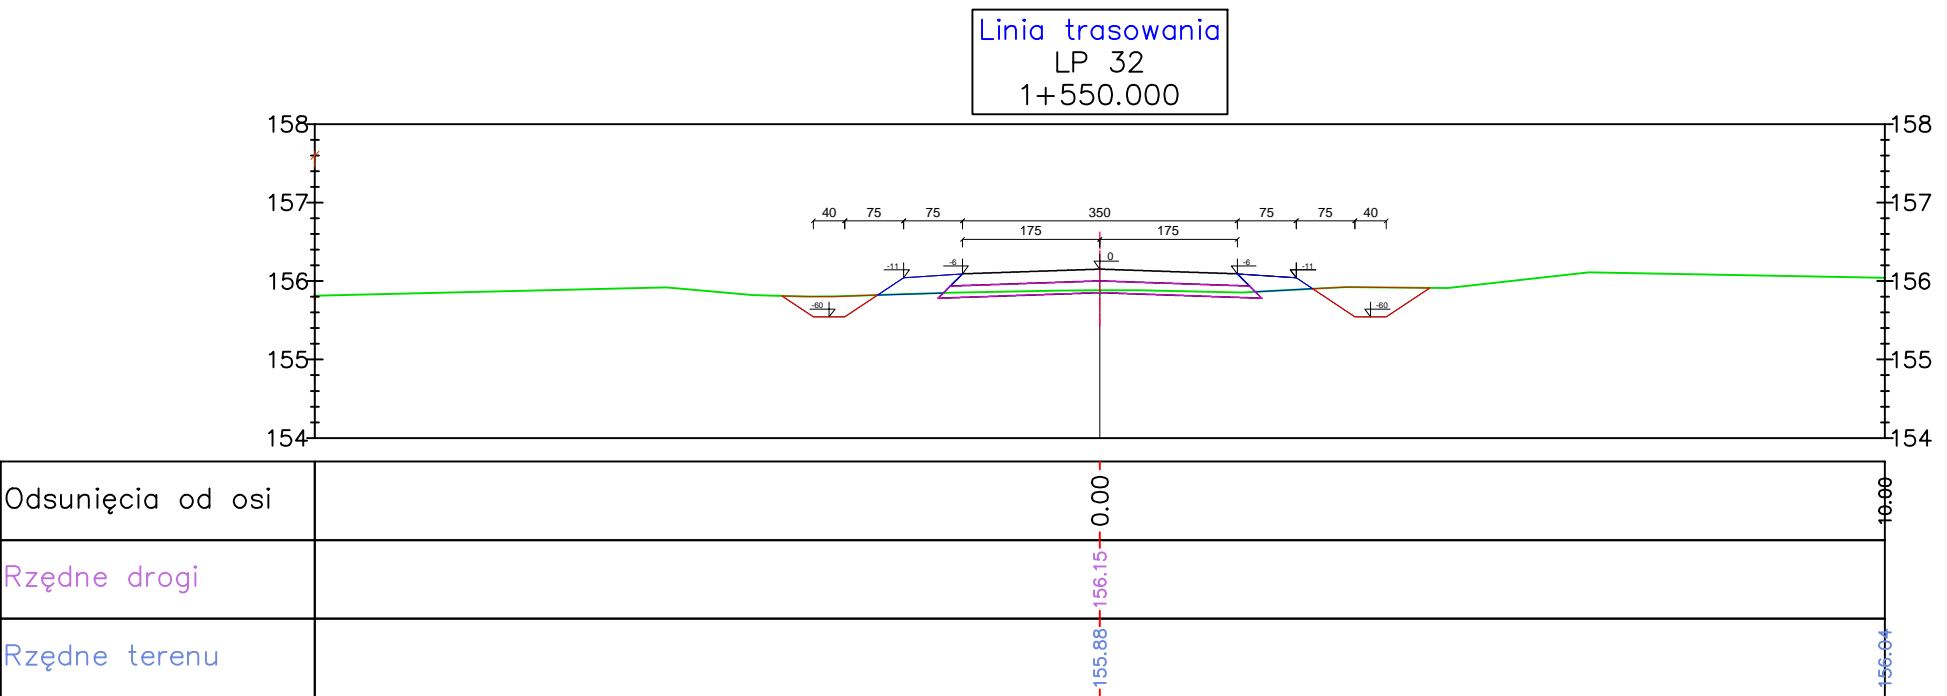

BILANS ROBÓT: KM=1+550.00

Pow. wykopu	Pow. nasypu	Pow. wyrówn.
0,57	0,30	0,60