



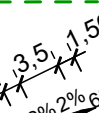
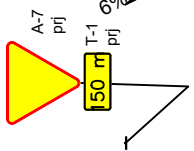
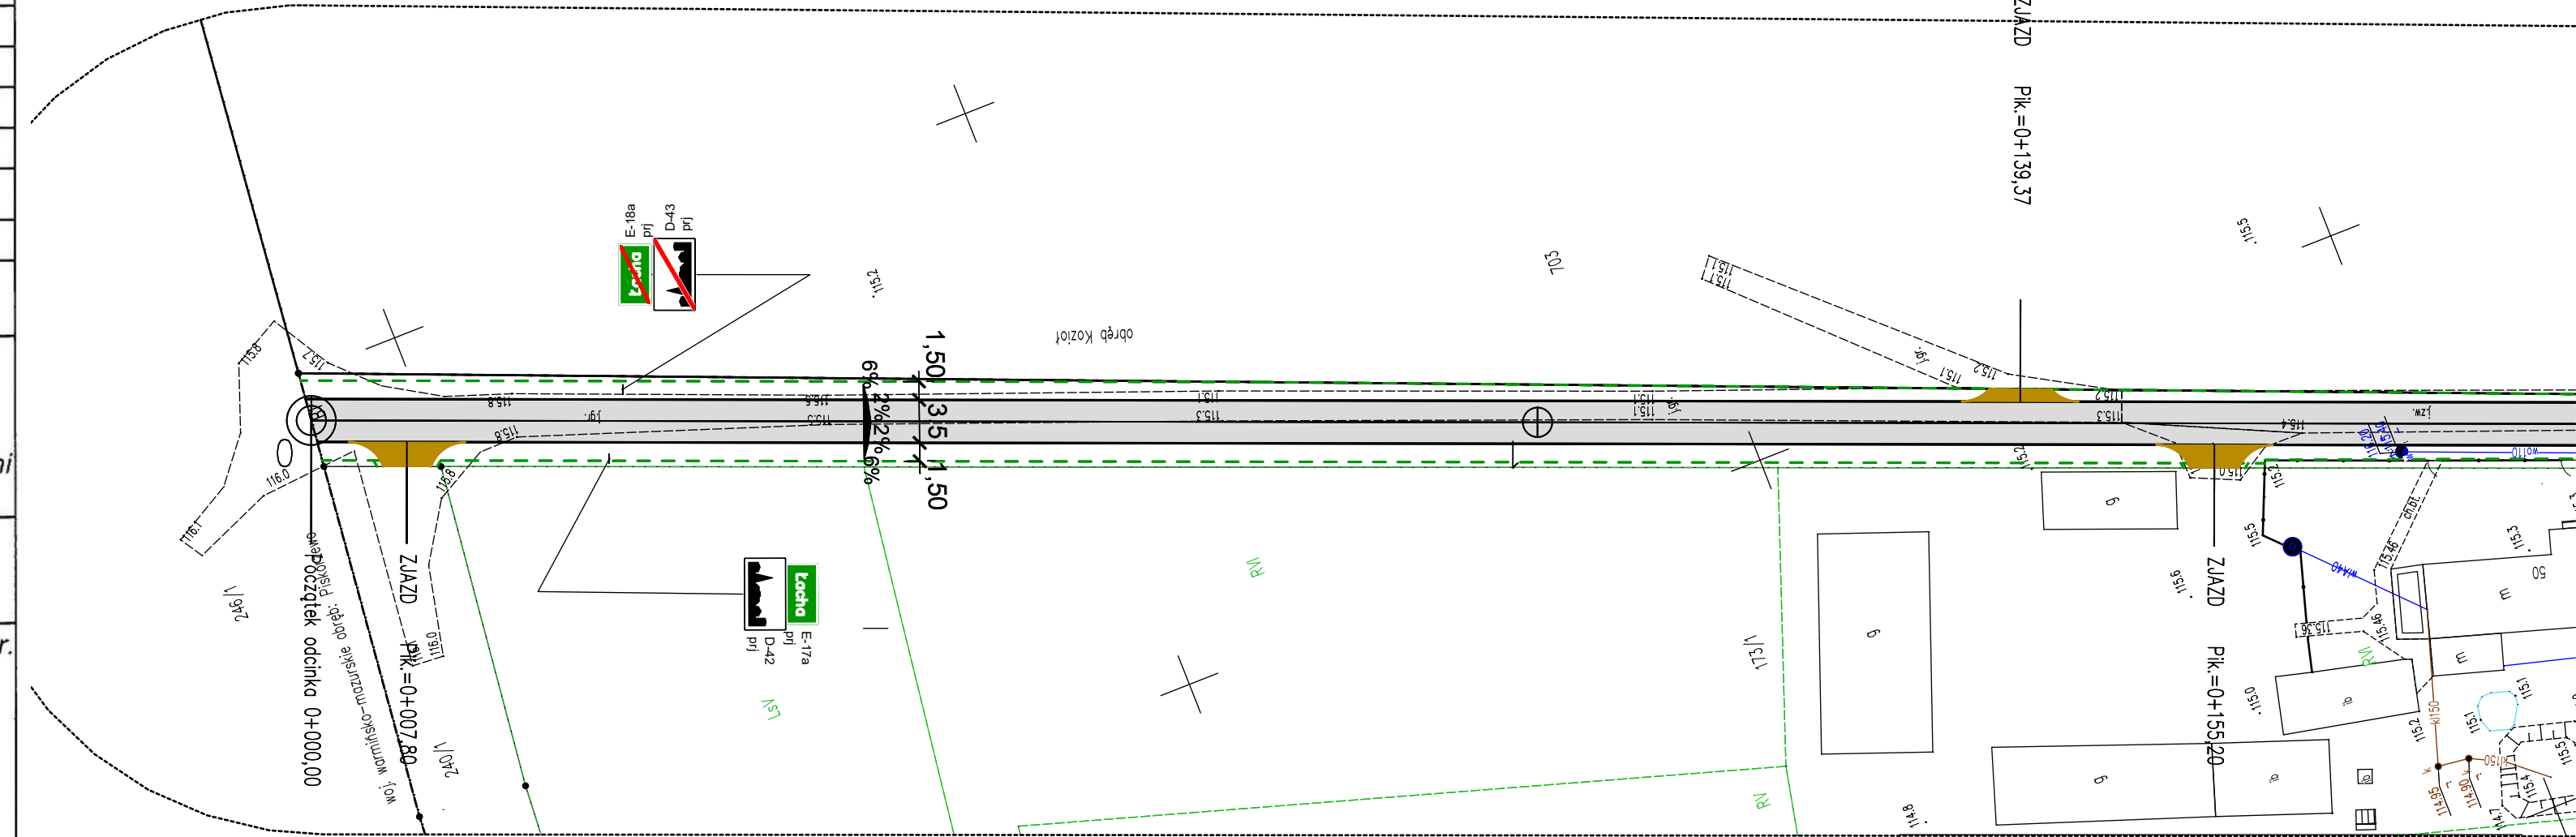


LEGENDA:

-  – nawierzchnia drogi bet. asf.
-  – nawierzchnia zjazdów z kruszywa.
-  – krawężń nawierzchni
-  – krawężń pobocza
-  – spadki i szerokości
-  – projektowane znaki pionowe



Inwestor: Gmina Turośl				
Obiekt: Przebudowa i rozbudowa drogi gminnej nr 170533B				
Łacha w km 0+000,00 – 2+251,31				
Adres: gmina Wizna dz nr 242/4; 242/3; 559/3; 242/2				
Opracowanie: Projekt stałej organizacji ruchu				
Tytuł rysunku: Projekt stałej organizacji ruchu				
OPRACOWAŁ				
Branża:	Imię i nazwisko	Nr upr. proj.	Data	Podpis
Drogi	Sebastian Czyzewski	POM/0339/	27.05.2024r.	
	Projektant	PBD/18		
	Jan Czyzewski	UAN 7343–21/91	27.05.2024r.	
	Sprawdzający			
Faza:	Skala: 1:500		Nr rys.	