


STAROSTA
GOLUBSKO-DOBRZYŃSKI
Piec Tysiąclecia 25
87-400 Golub-Dobrzyń

Mapa niniejsza nie może
służyć do opracowywania projektów
technicznych bez uprzedniego
sprawdzenia jej aktualności przez
jednostkę wykonawstwa geodezyjnego.

MAPA DO CELÓW INFORMACYJNYCH
SKALA 1:1000


Układ odniesienia: PL-ETRF 89, układ wsp. płaskich: PL-2000 strefa 6 (18°), układ wys.: PL-EVRF 2007-NH
obr. Działyń 0003: dz. 725/9
Sekcje mapy: 6.191.29.20.1; 6.191.29.15.3

Organ prowadzący państwowy rejestr geodezyjny i kartograficzny	STAROSTA GOLUBSKO-DOBRZYŃSKI	Jednostka ewidencyjna: 04050
Identyfikator ewidencyjny materiału zezwolenia	P0405 662, 667, 668	Obrob: 0003
Data wpisania do ewidencji materiału zezwolenia	2024-07-04	Dziśka: 725/9
m.p. i nazwisko i podpis osoby reprezentującej organ	Z up. Starosty mgr Jakub Malinowski Starszy Referent Powiatowego Ośrodka Dokumentacji Geodezyjnej i Kartograficznej	

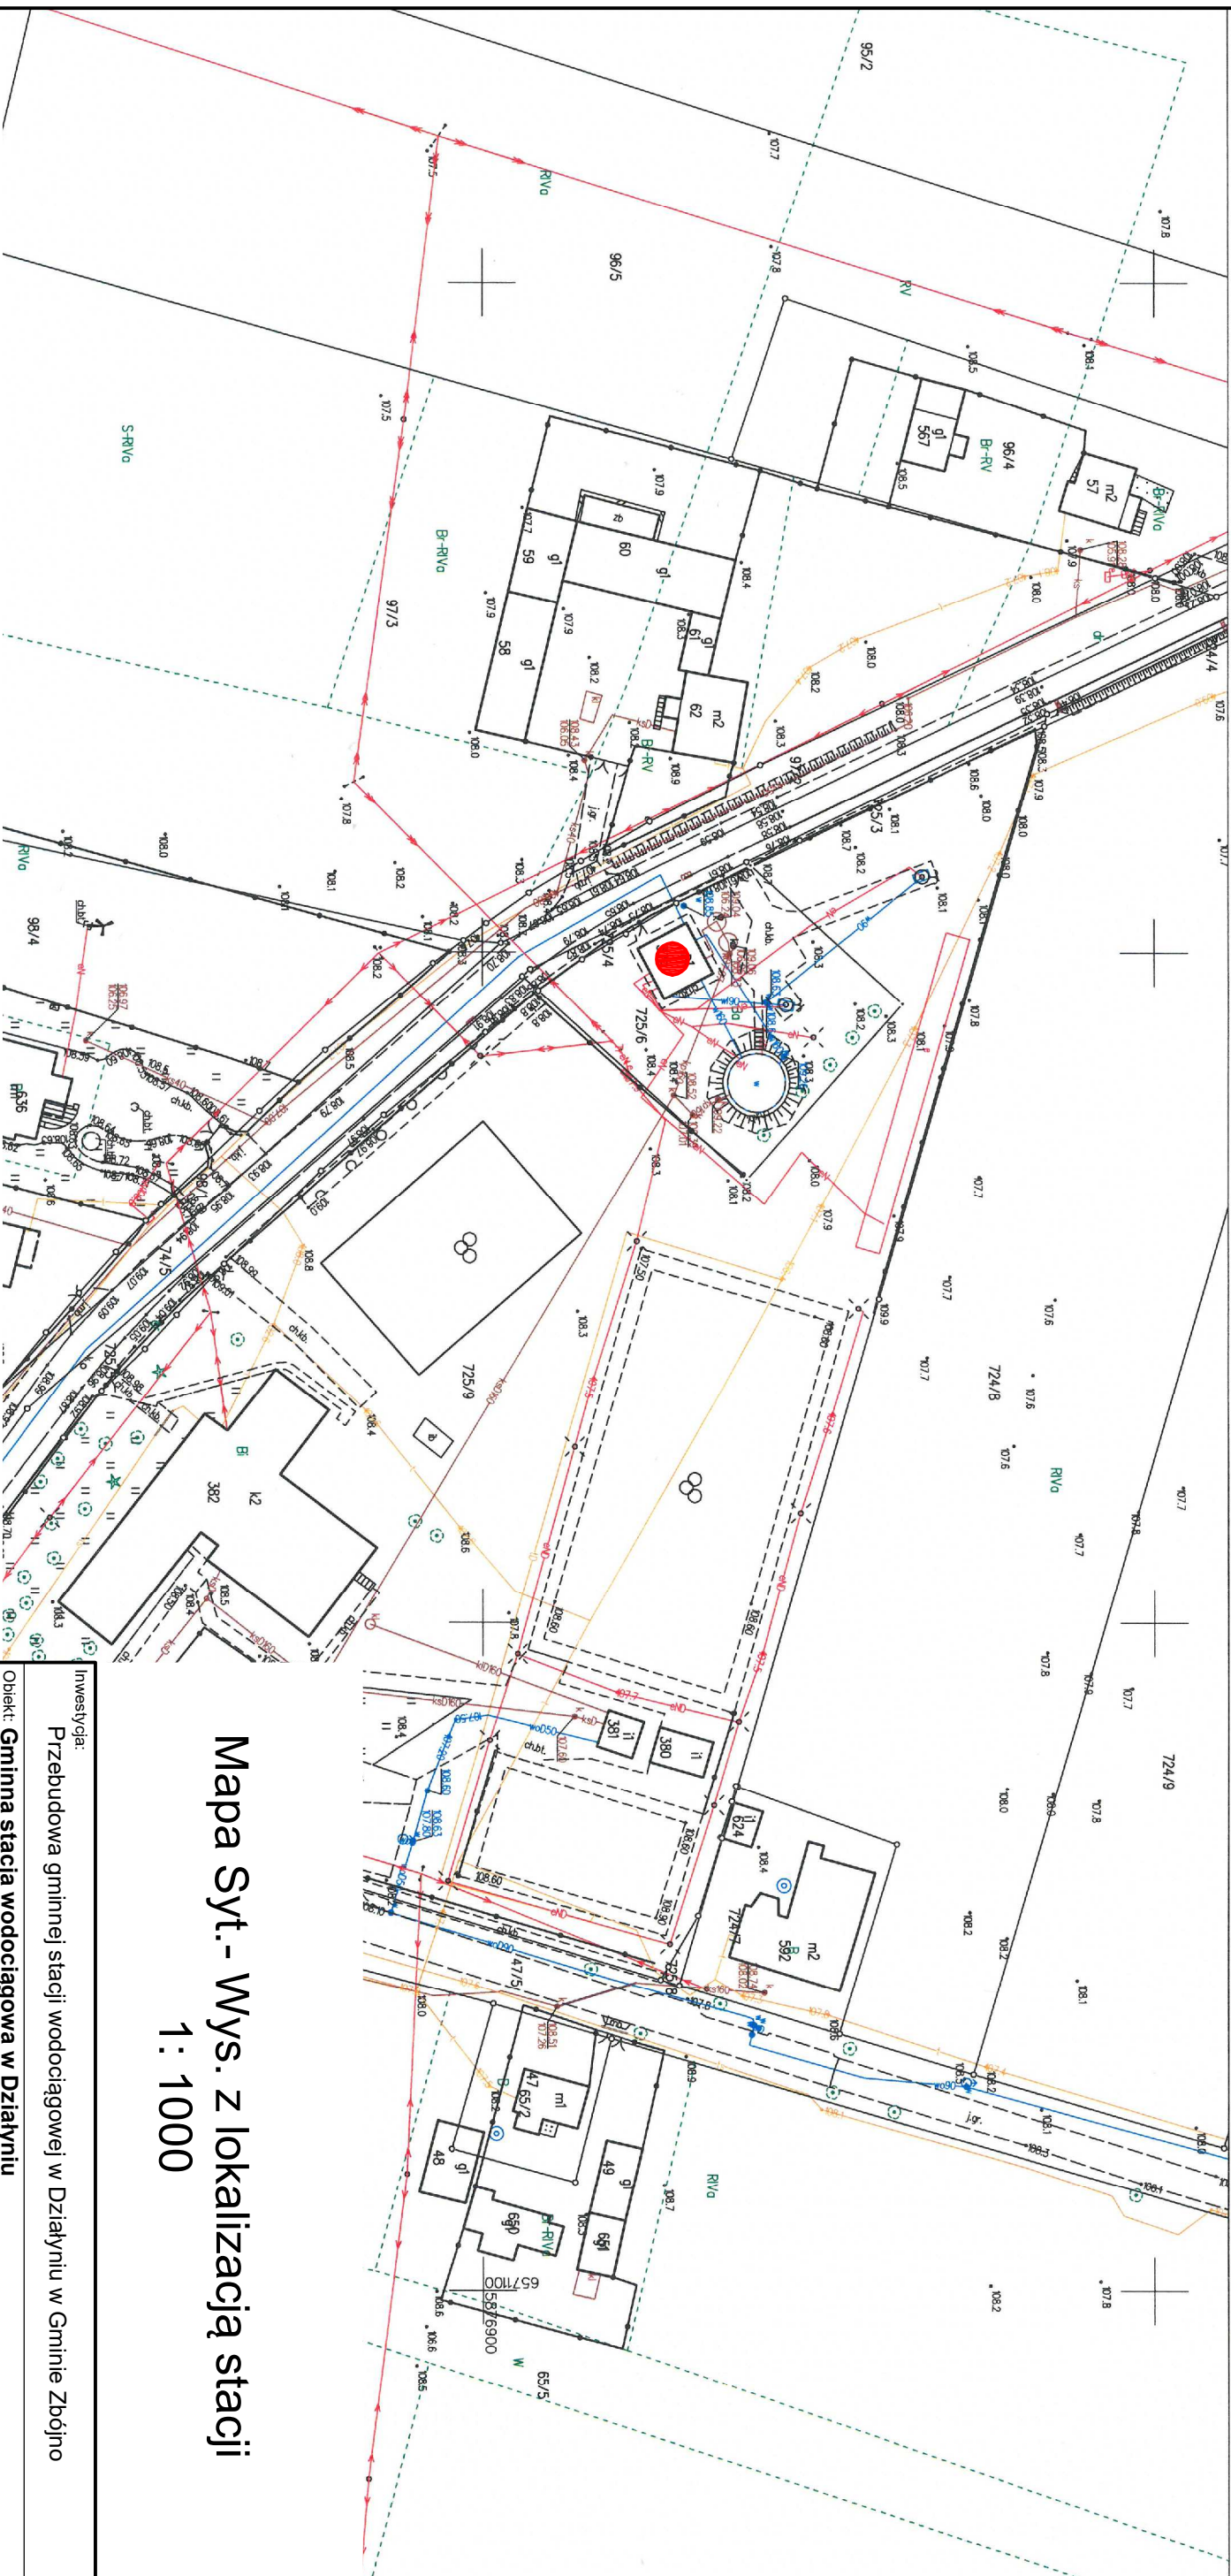

● - Istniejący budynek SW Działyń;

Mapa Syt.- Wys. z lokalizacją stacji
1: 1000

Inwestycja: Przebudowa gminnej stacji wodociągowej w Działyń w Gminie Zbójno				
Obiekt: Gminna stacja wodociągowa w Działyń				
Branża: Wielobranżowy		Lokalizacja obiektu: Działyń, gm. Zbójno		
Inwestor: Gmina Zbójno, Zbójno 178A; 87-645 Zbójno				
Firma: PRZEDSIĘBIORSTWO GOSPODARKI WODNO-ŚCIEKOWEJ "BIOBOX" Wiesław Mikołajczuk, ul. Polna 101/15; 87-100 Toruń				
Funkcja	Imię i nazwisko	Nr uprawnień	Specjalność	Podpis
Projektant br. sanitarna:	mgr inż. Wiesław Mikołajczuk	UAN-A-V/60/TO/84	Instalacyjno-inżynierska	
Rodzaj projektu: PFU		Data opracowania: 2024-06-28	Skala: 1:1 000	Nr rys.: 2