KŁADKA

RZUT POZIOMY

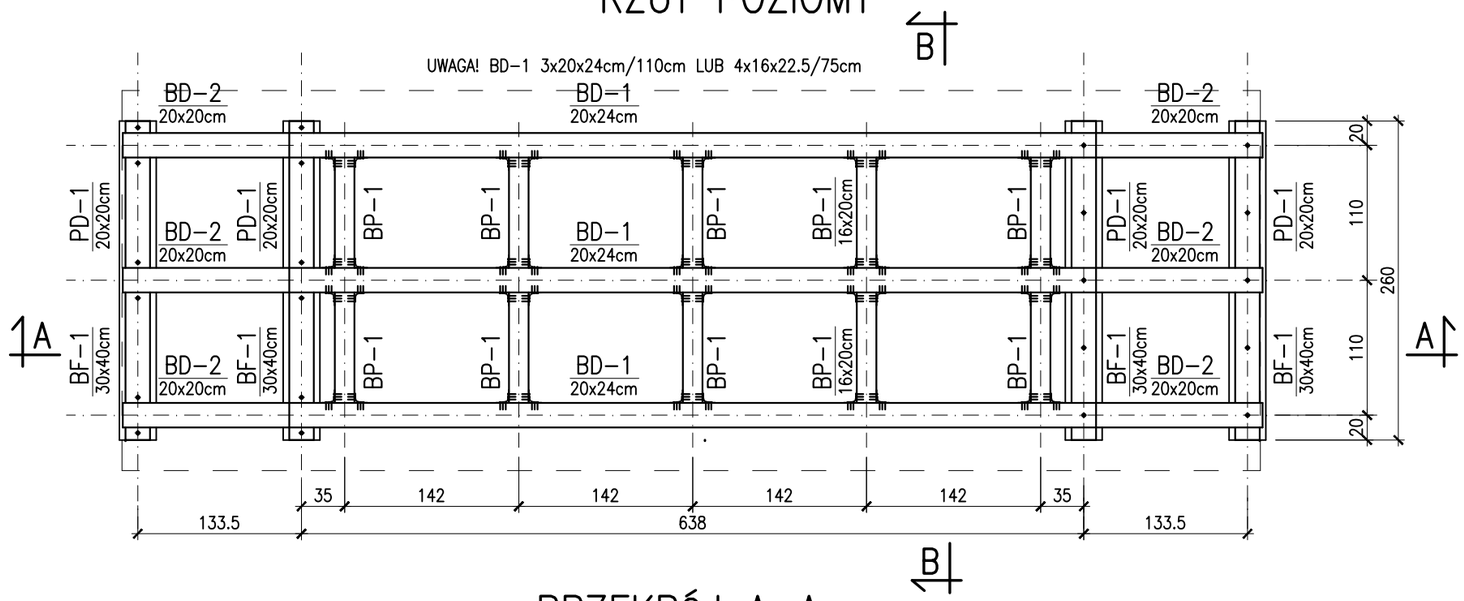

PRZEKRÓJ A–A

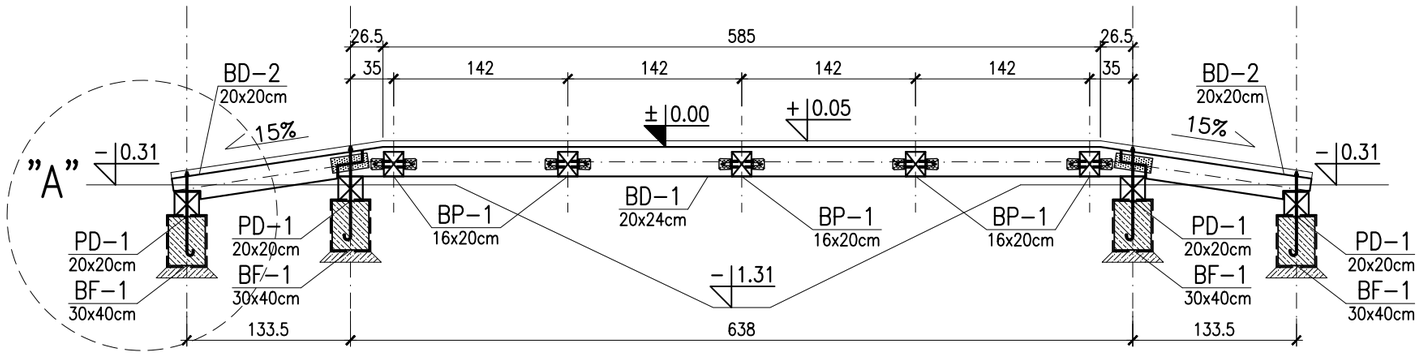

PRZEKRÓJ B–B

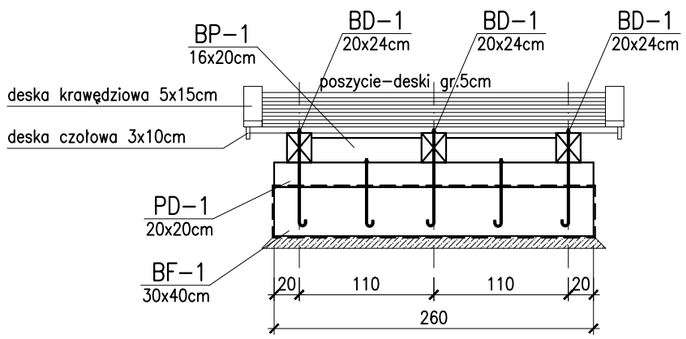

detal "A"
skala 1:20

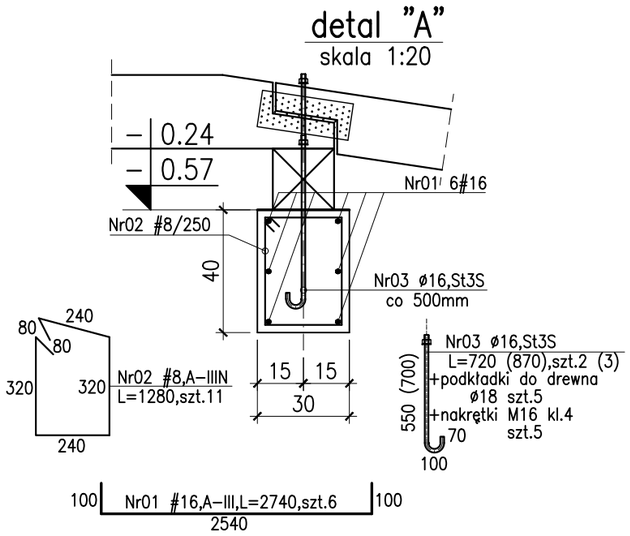

1.BETON C25/30,
STAL A–IIIN(RB500W),
DREWNO KLASY C27.
2.OTULINA 3cm–DOLNA
5cm–GÓRNA
3.ZESTAWIENIE STALI
ZBROJENIOWEJ NR 1.

BIURO PROJEKTOWE JOANNA STYKA-LEBIODA
66-400 Gorzów Wlkp. ul. Sczanieckiej 31/5 tel. 95-7203-704

PRZEBUDOWA I ROZBUDOWA TERENÓW REKREACYJNYCH POŁOŻONYCH nad rzeką WARTĄ W MIEJSCOWOSCI CZECHÓW
gm. Santok dz. nr ewid. 220, 240, 346/2
jedn. ewid. Santok obręb ewid. 0005 Czechów

branża:	KONSTRUKCJA	25.10.2021
projektował:	mgr inż. Krzysztof Kwaśny, nr upr. ZAP/0009/POOK/03 w spec. konstrukcyjno-budowlanej bez ograniczeń	
opracował:	mgr inż. Joanna Ułasik	

KŁADKA skala 1:50 — 01/K