


RG

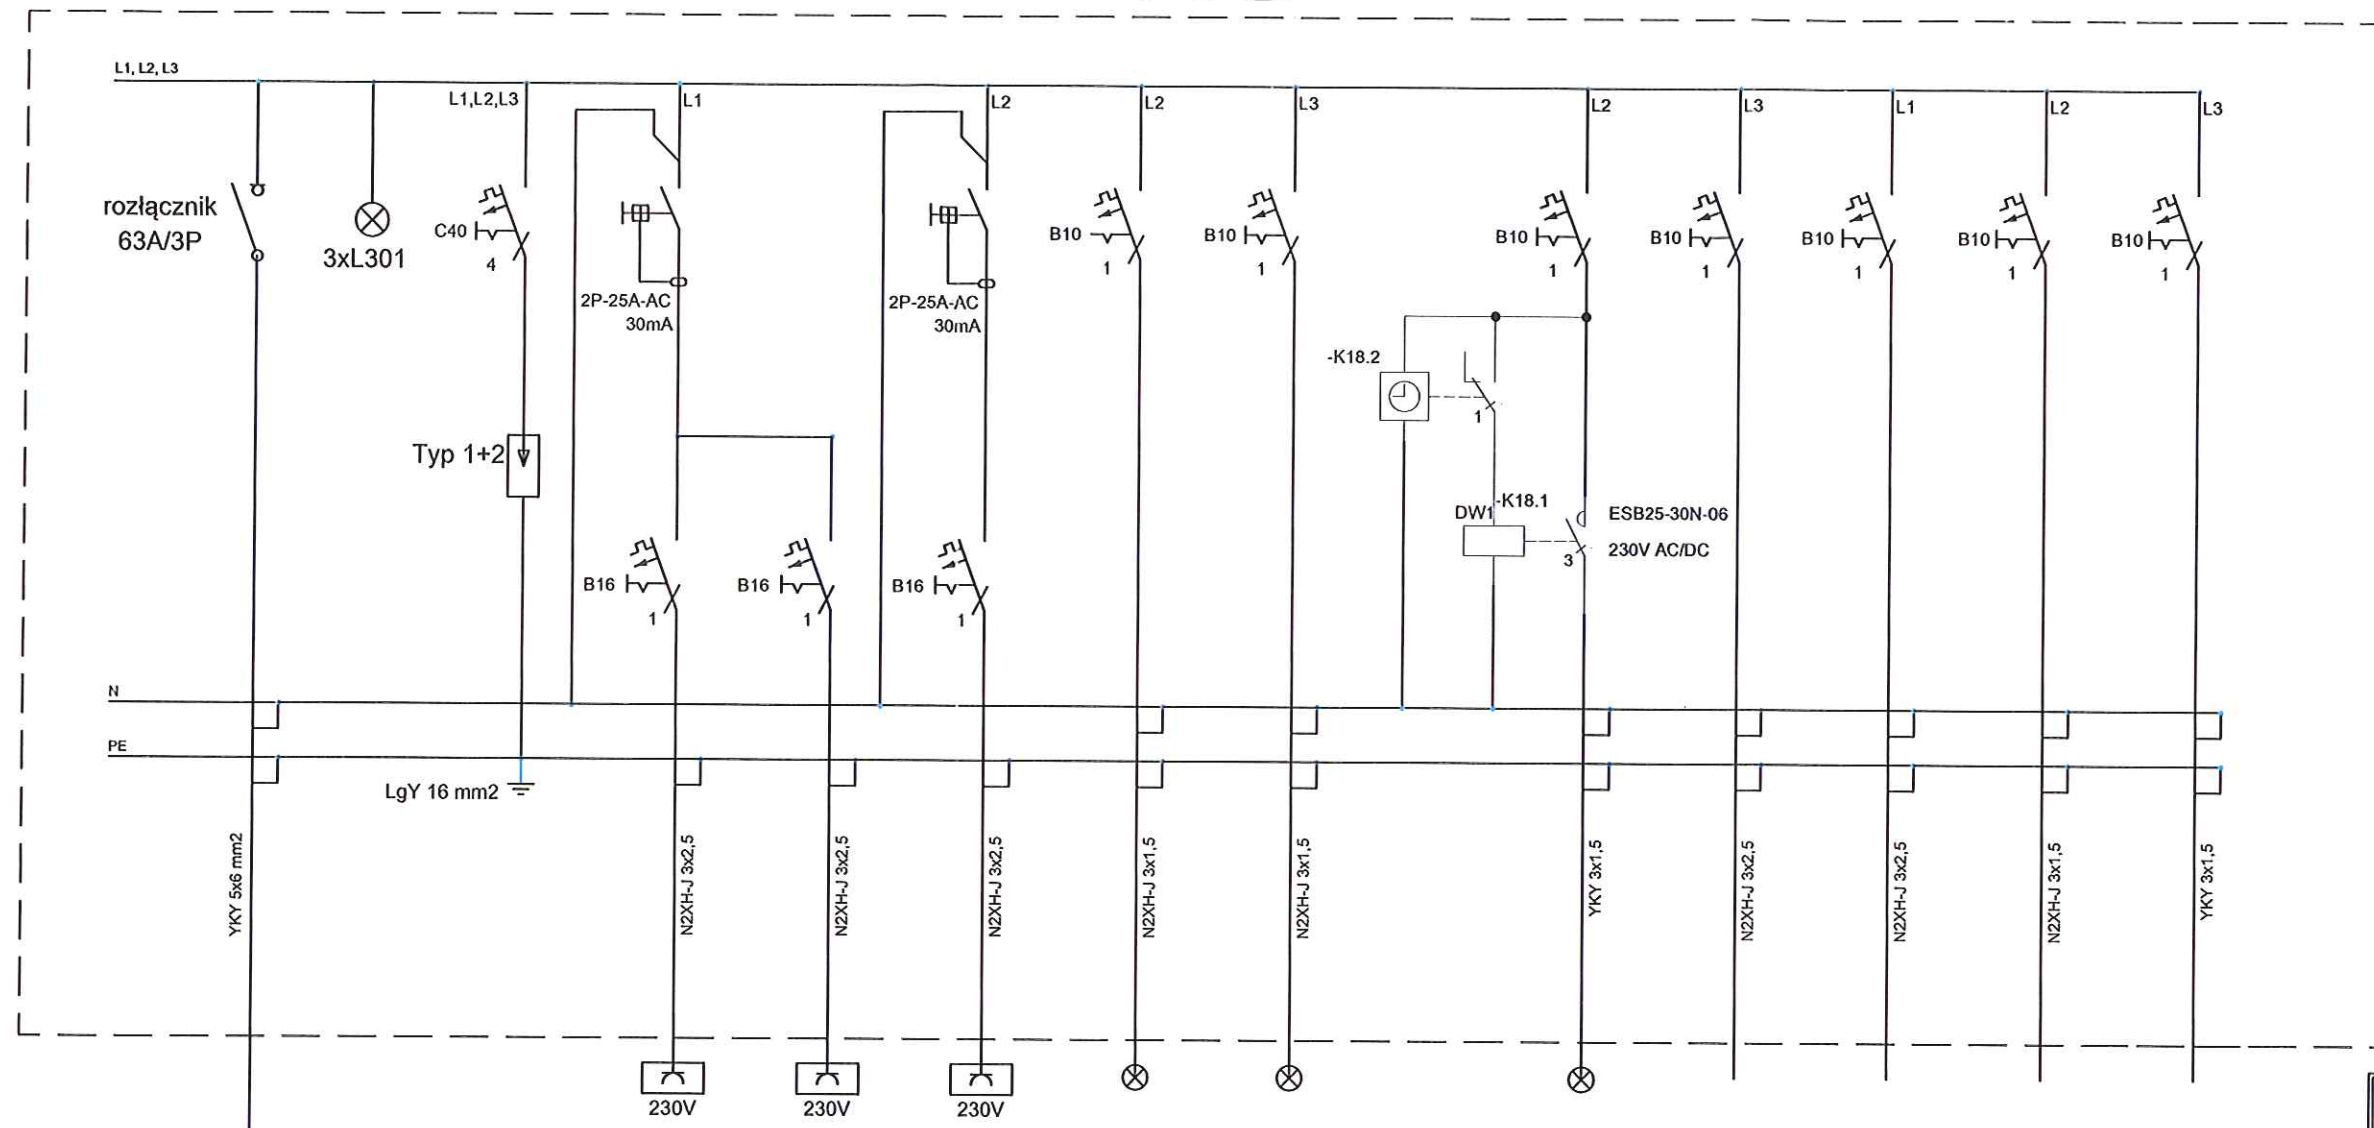

Nr obw.	01	02	03	RG/1.1	RG/1.2	RG/1.3	RG/2.0	RG/2.1	sterowanie	RG/2.2	RG/2.3	RG/2.4	RG/3.1	RG/3.2
	Zasilanie	Kontrola napięcia	Ochrona przepięciowa	Gniazda ogólne	Gniazda ogólne	Gniazda ogólne	oświetlenie	oświetlenie AW	zegar astr.	oświetlenie zewn.	jedn. klim. wewn.	jedn. klim. zewn.	rekuperator	totem

BIURO PROJEKTOWE P.P.B. "ARKON" Tomasz Chruszczewski ul. Wolsztyńska 27, 67-400 Wschowa kom. 601 325 640	
INWESTOR:	Gmina Wijewo ul. Parkowa 1 64-150 Wijewo
OBIEKT:	RENOWACJA ZABYTKOWEJ LODOWNI NA TERENIE PAŁACOWO-PARKOWYM W GMINIE WIJEWO
ADRES:	działka nr ewid 658/40 obręb: Wijewo
SCHEMAT ROZDZIELNI RG	
PROJEKTANT IE:	---
mgr inż. Marek Piasecki upr. WKP/0319/POOE/08 specj. instalacyjna	
	E-3
	Elektryczna
	04.2024
	str.