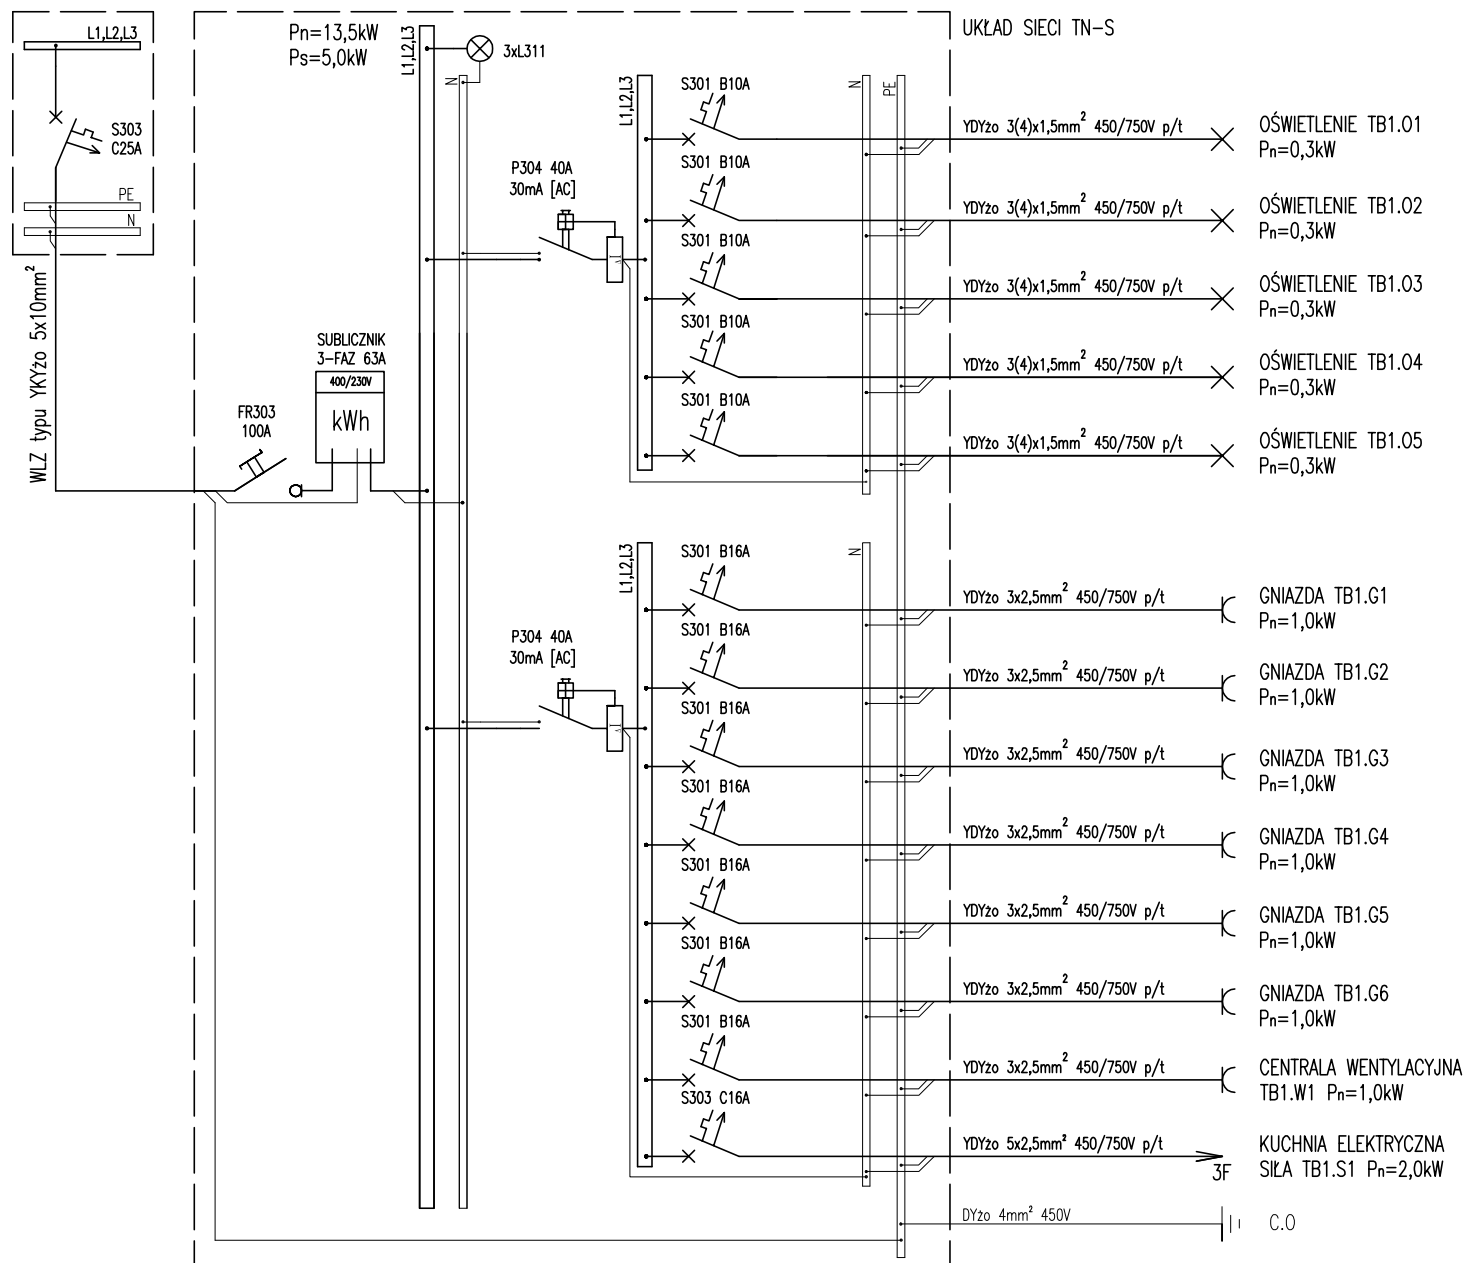


TABLICA GŁÓWNA TG

TABLICA BEZPIECZNIKOWA TB1  
RWN 4x12

PIOTR MIKOŁAJEK **MIKEL** FIRMA ELEKTRYCZNA PROJEKTOWO WYKONAWCZA  
UL. MICKIEWICZA 175, 34-200 SUCHA BESKIDZKA tel. +48 501 744 801

TYTUŁ RYSUNKU	INSTALACJA ELEKTRYCZNA. TABLICA TB2			
OBIEKT	PRZEBUDOWA I ROZBUDOWA ISTNIEJĄCEGO BUDYNKU MIESZKALNEGO –WIELORODZINNEGO NA BUDYNEK MIESZKALNY WIELORODZINNY (KAT. XIII) Z CZĘŚCIĄ USŁUGOWĄ (KANCELARIE LEŚNICZYCH) ORAZ BUDOWA BUDYNKU GARAŻOWO – GOSPODARCZEGO (KAT.XVII) I PLACU POSTOJOWEGO WRAZ Z INFRASTRUKTURĄ TECHNICZNĄ			
ADRES OBIEKTU	SZLACHTOWA, DZ. NR EWID. 112/7, 112/6, GMINA SZCZAWNICA			
INWESTOR	PAŃSTWOWE GOSPODARSTWO LEŚNE-LASY PAŃSTWOWE NADLEŚNICTWO KROŚCIENKO			
ADRES INWESTOR	UL. TRZECH KORON 4, 34-450 KROŚCIENKO NAD DUNAJCEM			
STADIUM	PROJEKT WYKONAWCZY			
PROJEKTOWAŁ	inż. PIOTR MIKOŁAJEK NR EWID. MAP/0106/PWOE/04 specj. inst. w zakresie sieci, inst. i urządzeń elektrycznych i elektroenergetycznych	PODPIS		
SPRAWDZIŁ	mgr inż. MARCIN MIKOŁAJEK NR EWID. MAP/00320/PWOE/14 specj. inst. w zakresie sieci, inst. i urządzeń elektrycznych i elektroenergetycznych	PODPIS		
DATA: III 2019	BRANŻA: ELEKTRYCZNA	SKALA: –	NR RYS: 9E	NR STR: 25