



Belka Poz. 4.2.1 24x45

Liczba elementów: 1

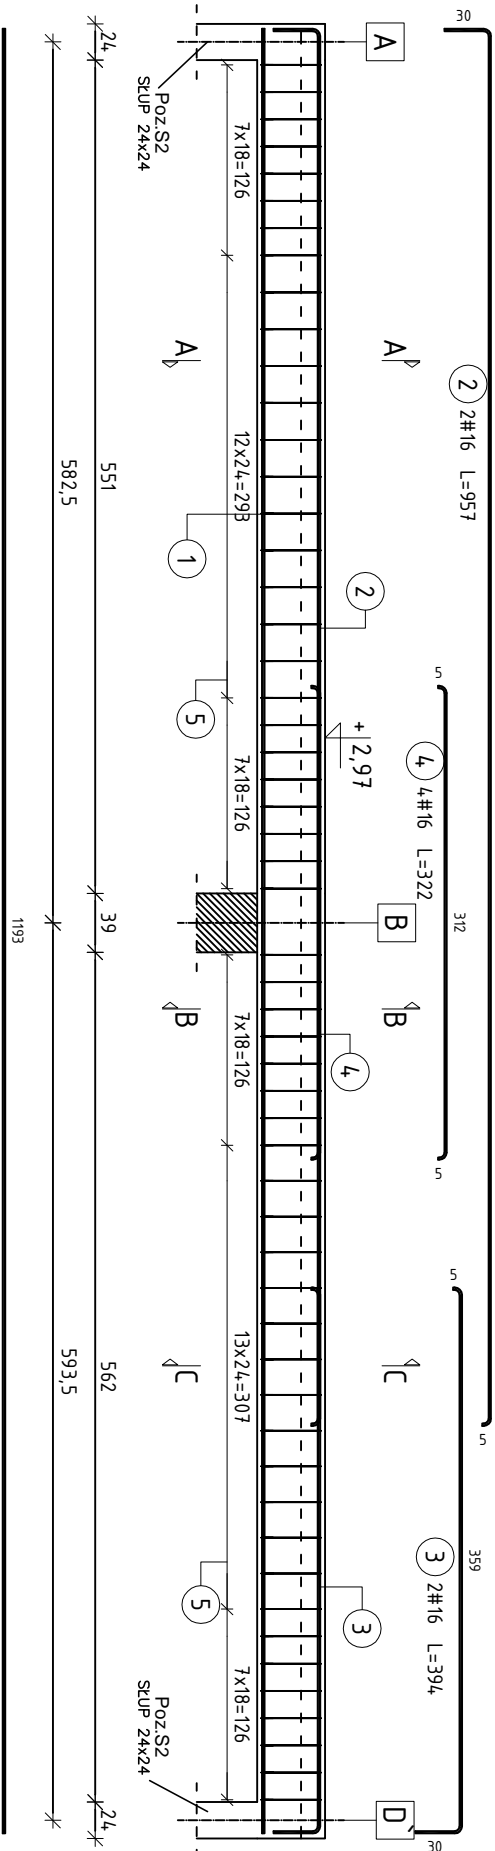




Belka Poz. 4.2.1A 24x45

Liczba elementów: 1

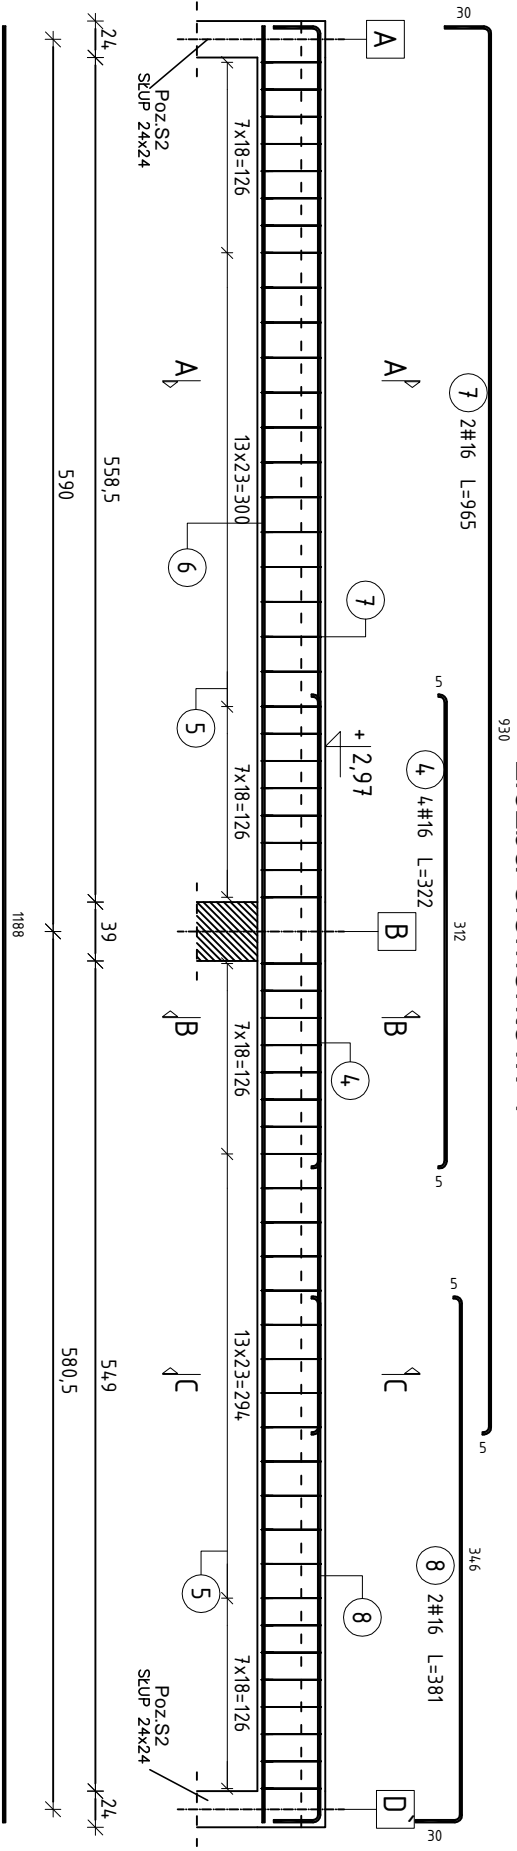

Belka Poz. 4.2.3 24x4U

Liczba elementów: 1

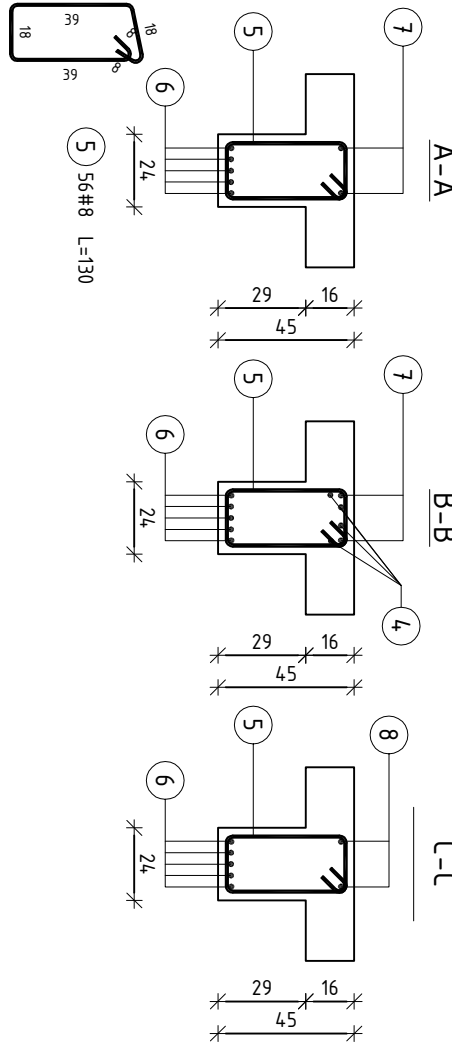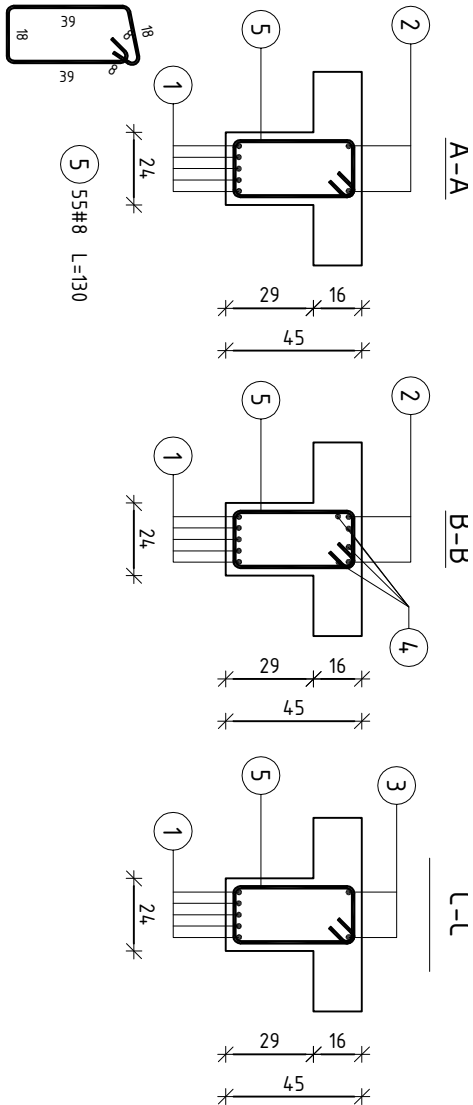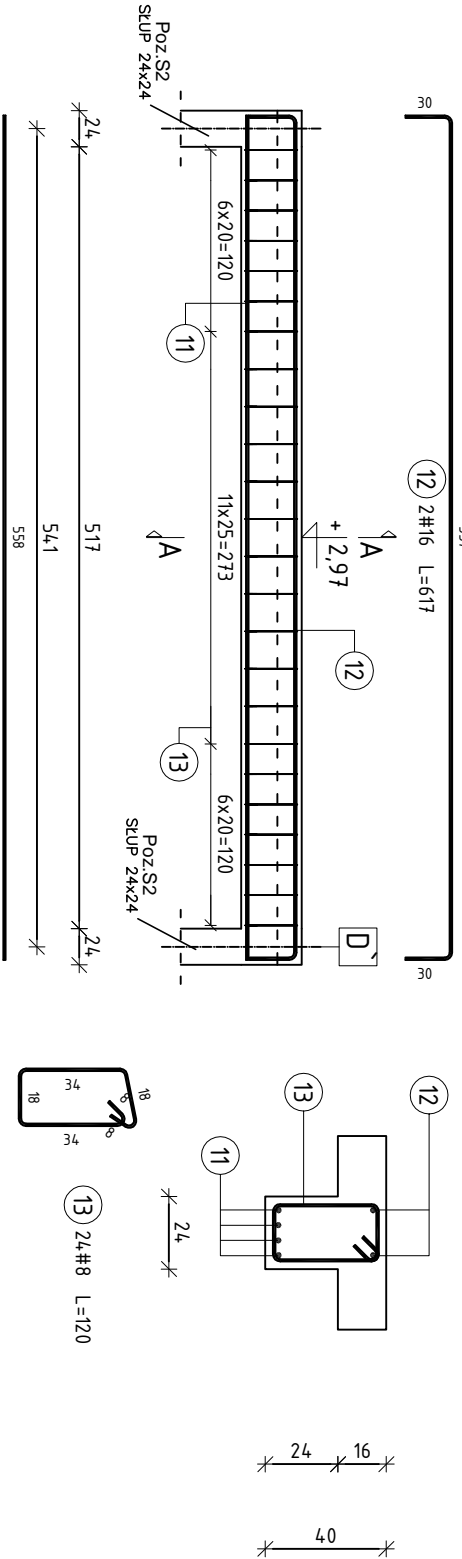

BETON C20/25

STAL A-IIIN - #

JEDNOSTKA PROJEKTOWA	BIURO PROJEKTOWE "MILLAU"		
TEMAT:	mgr inż. Grzegorz Kos tel. 604351718		
ADRES INWESTYCJI:	PRZEBUDOWA I ROZBUDOWA ISTNIEJĄCEGO BUDYNKU MIESZKALNEGO-WIELORODZINNEGO NA BUDYNKACH MIESZKALNYCH WIELORODZINNYCH CZ. ŚCI. USŁUGOWYCH (KANCELARIE I NIEZYSYCH) ORAZ BUDOWA BUDYNKU GARAŻOWO - GOSPODARCZEGO		
INWESTOR:	dz.nr ewid. 112/7, 112/6 obr. b 0004 Szlachetowa, gmina Szczawnica		
PRZEDMIOT RYSUNKU:	Państwowe Gospodarstwo Leśne - Lasy Państwowe, Nadleśnictwo Krowo cienieko ul. Trzech Koron 4 34 - 440 KRO CIELENKO		
BRANŻA:	BELKI PARTERU POZ. 4.2.1, 4.2.1A, 4.2.3		
SKALA:	KONSTRUKCJA		
PROJEKTANT:	PROJEKT WYKONAWCZY		
mgr inż. GRZEGORZ KOS nr upr. MAP/0036/P00K/08	1:50, 1:25		
w specjalności konstrukcyjno-budowlanej	KW-9		
	DATA: 12.2018		
	PODPIS:		