


T0.2

Układ sieci
TNC-S
Ps=7,10kW
Pi=16,72kW
Uzn=230/400V
Io=10,80A

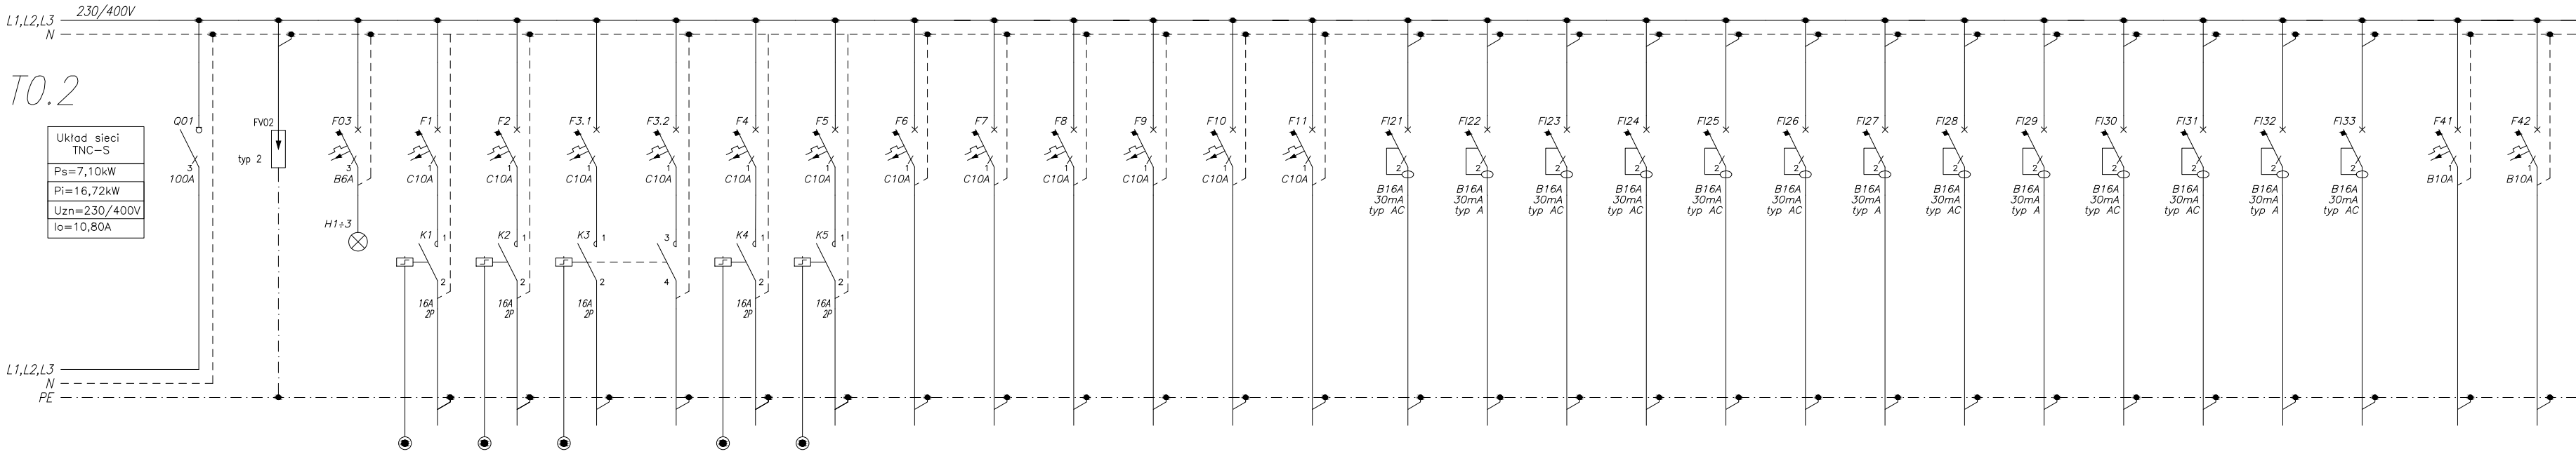

	01	02	03	1	2	3.1	3.2	4	5	6	7	8	9	10	11
Nazwa odbioru	Zasilanie	Ochrona przepięciowa DEHNgard M-TNS 275	Obecność napięcia	Oświetlenie pom. 0.45A	Oświetlenie pom. 0.45B	Oświetlenie pom. 0.28	Oświetlenie pom. 0.28	Oświetlenie kl. sch.	Oświetlenie kl. sch.	Oświetlenie pom. 0.48-0.52	Oświetlenie pom. 0.47	Oświetlenie pom. 0.46	Oświetlenie pom. 0.35-0.39	Oświetlenie pom. 0.40-0.44	Oświetlenie pom. 0.54-0.55
Pi [kW]	16,72			0,22	0,30	0,40	0,40	0,10	0,08	0,45	0,35	0,35	0,25	0,25	0,55
Typ przewodu	N2XH-J 5x10	5xLY10	LY1,5	N2XH-J 3x1,5	N2XH-J 3x1,5	N2XH-J 3x1,5	N2XH-J 3x1,5	N2XH-J 3x1,5	N2XH-J 3x1,5	N2XH-J 3x1,5	N2XH-J 3x1,5	N2XH-J 3x1,5	N2XH-J 3x1,5	N2XH-J 3x1,5	N2XH-J 3x1,5

21	22	23	24	25	26	27	28	29	30	31	32	33	41	42
Gniazda 1-faz pom. 0.54-0.55	Gniazda 1-faz dedykowane pom. 0.54-0.55, pom. 0.45A	Gniazda 1-faz pom. 0.45A-0.45B	Gniazda 1-faz pom. 0.50	Gniazda 1-faz pom. 0.49	Gniazda 1-faz dedykowane pom. 0.47	Gniazda 1-faz dedykowane pom. 0.47	Gniazda 1-faz pom. 0.46	Gniazda 1-faz dedykowane pom. 0.46	Gniazda 1-faz pom. 0.34	Gniazda 1-faz pom. 0.33	Gniazda 1-faz dedykowane pom. 0.33-0.34, pom. 0.28	Gniazda 1-faz pom. 0.28	Zasilanie ekspandera EX 0/2 [system SSWIN]	Zasilanie ekspandera EX 0/3 [system SSWIN]
0,80	1,00	1,20	0,40	0,40	1,60	0,50	1,60	0,50	1,60	1,60	1,00	0,80	0,02	0,02
N2XH-J 3x2,5	N2XH-J 3x2,5	N2XH-J 3x2,5	N2XH-J 3x2,5	N2XH-J 3x2,5	N2XH-J 3x2,5	N2XH-J 3x2,5	N2XH-J 3x2,5	N2XH-J 3x2,5	N2XH-J 3x2,5	N2XH-J 3x2,5	N2XH-J 3x2,5	N2XH-J 3x2,5	N2XH-J 3x1,5	N2XH-J 3x1,5

OZNACZENIE APARATÓW

- Q01 - rozłącznik SBN390 100A 3P
- FV02 - ochronnik DEHNgard M TNS 275
- F03 - bezpiecznik 3P B6A
- H1-H3 - sygnalizator potrójny
- BR - blok rozdzielczy 4-11
- F1-F11 - bezpiecznik 1P C10A
- K1-K5 - przekaźnik bistabilny 16A 230V
- F121 - wyl. różn. z członem nadprąd. B16A 30mA AC
- F122 - wyl. różn. z członem nadprąd. B16A 30mA A
- F123-F126 - wyl. różn. z członem nadprąd. B16A 30mA AC
- F127 - wyl. różn. z członem nadprąd. B16A 30mA A
- F128 - wyl. różn. z członem nadprąd. B16A 30mA AC
- F129 - wyl. różn. z członem nadprąd. B16A 30mA A
- F130-F131 - wyl. różn. z członem nadprąd. B16A 30mA AC
- F132 - wyl. różn. z członem nadprąd. B16A 30mA A
- F133 - wyl. różn. z członem nadprąd. B16A 30mA AC
- F41-F42 - bezpiecznik 1P B10A

NR		KREŚLIŁ	
		Osiedle Młodych 18/59, 39-120 Sędziszów Młp. biuro adres: ul. Armii Krajowej 4, Sędziszów Młp. tel. 693-136-890, 697-606-279 NIP 818-154-36-93, REGON 180828593	
Nazwa i adres inwestycji: BUDOWA SZKOŁY PODSTAWOWEJ WRAZ Z SALĄ GIMNASTYCZNĄ I ZAPLECZEM TECHNICZNYM ORAZ NIEZBEDNĄ INFRASTRUKTURĄ TECHNICZNĄ NA DZ. NR EWID. 653/10, 656/1 W OBRĘBIE EWIDENCYJNYM ROPCZYCE - WITKOWICE.		Nr projektu: 25/2018	
Temat rysunku: TABLICA T0.2		branża: elektryczna	Skala: 1:10
Projektował: mgr inż. Bartłomiej Stec	Uprawnienia bud.: PDK/0037/PWOE/16	Podpis:	Data: 20.06.2020r.
Sprawdził: inż. Paweł Piwowar	E-117/02	Nr rysunku:	
PW.E-36			
WSZELKIE PRAWA ZASTRZEŻONE KOPIOWANIE ZABRONIONE.			