


ELEWACJA Z PŁYT KOMPOZYTOWYCH


przekrój pionowy

Szczegół obróbki ościeża

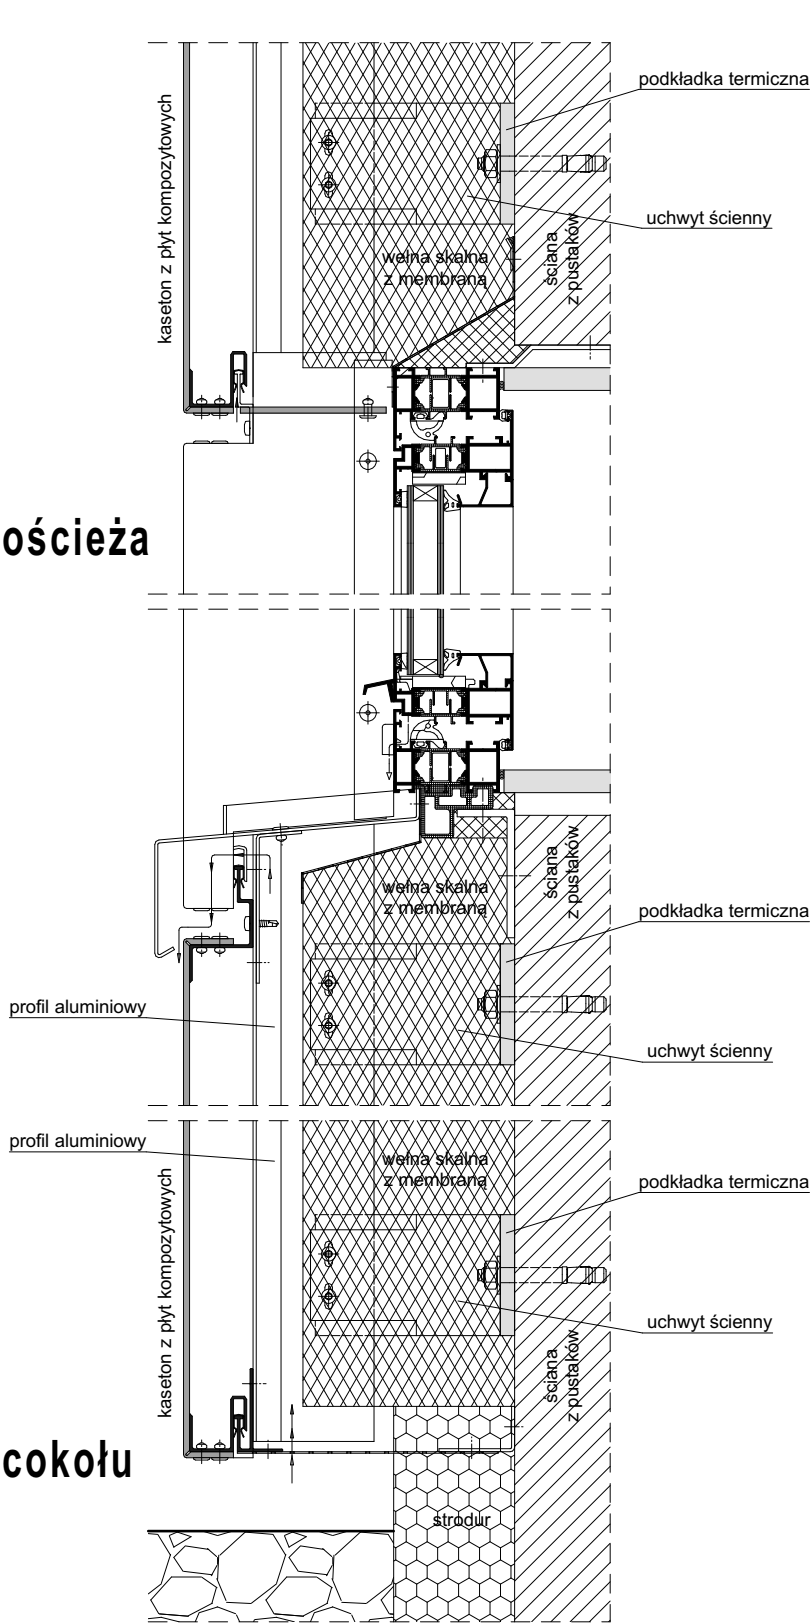

Szczegół obróbki cokołu

Szczegół obróbki okapu

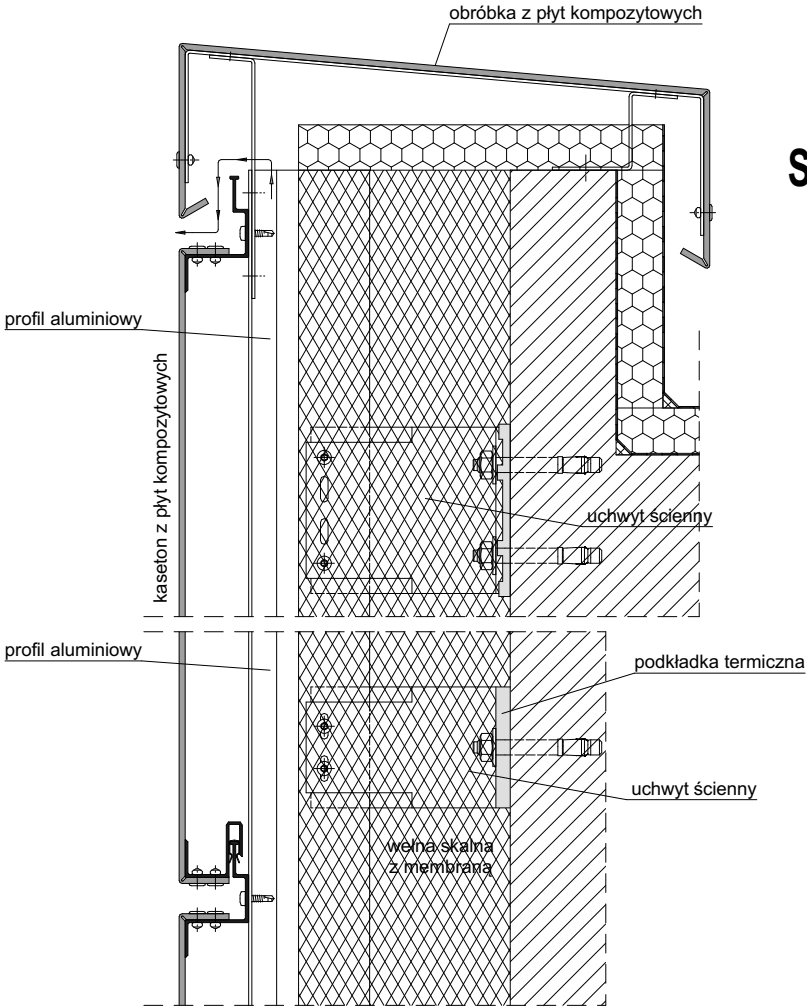

UWAGA:
Przedstawione detale montażowe należy traktować poglądowo. Montaż elewacji wentylowanych z płyt kompozytowych wykonać zgodnie z zaleceniami wybranego producenta.



HYDROPROJEKT WŁOCŁAWEK SP. Z O. O.
87-800 Włocławek, ul. Szpitalna 9/1
tel.: +48 502 033 292, +48 509 708 577
mail: biuro@hydrowloc.pl
www.hydrowloc.pl

Nazwa zamierzenia budowlanego:

Budowa Centrum Integracji Społecznej
wraz z niezbędną infrastrukturą techniczną
przewidzianego do realizacji na działkach
o nr ewidencyjnym 61/10, 61/6, 62/3, 61/8, 63
położonych w miejscowości Kruszyn
(obręb ewidencyjny 0012 Kruszyn)
- gmina Włocławek

Inwestor:

Gmina Włocławek
ul. Królewiecka 7
87-800 Włocławek

Główny projektant:	Podpis:
mgr inż. Paweł Gerba KUP/0105/PWOK/14	

Projektant:	Podpis:
mgr inż. arch. Jarosław Pudliński UA-V-7342-5/84/92 Wk	

Sprawdzający:	Podpis:
mgr inż. arch. Bartłomiej Bąbiński KPOKK IA 18/2005	

Etap:
Projekt techniczny

Branża:
Architektoniczna

Tytuł rysunku:
Elewacja z płyt kompozytowych przekrój pionowy

Skala:	Data:	Nr rys.:
	12.10.2021r.	A12

Rozwiązania zawarte w niniejszym opracowaniu stanowią własność projektantów i mogą być stosowane, powielane oraz udostępniane osobom trzecim jedynie na podstawie pisemnego zezwolenia, z zastrzeżeniem wszystkich skutków prawnych.