


ELEWACJA ZACHODNIA
skala 1:100

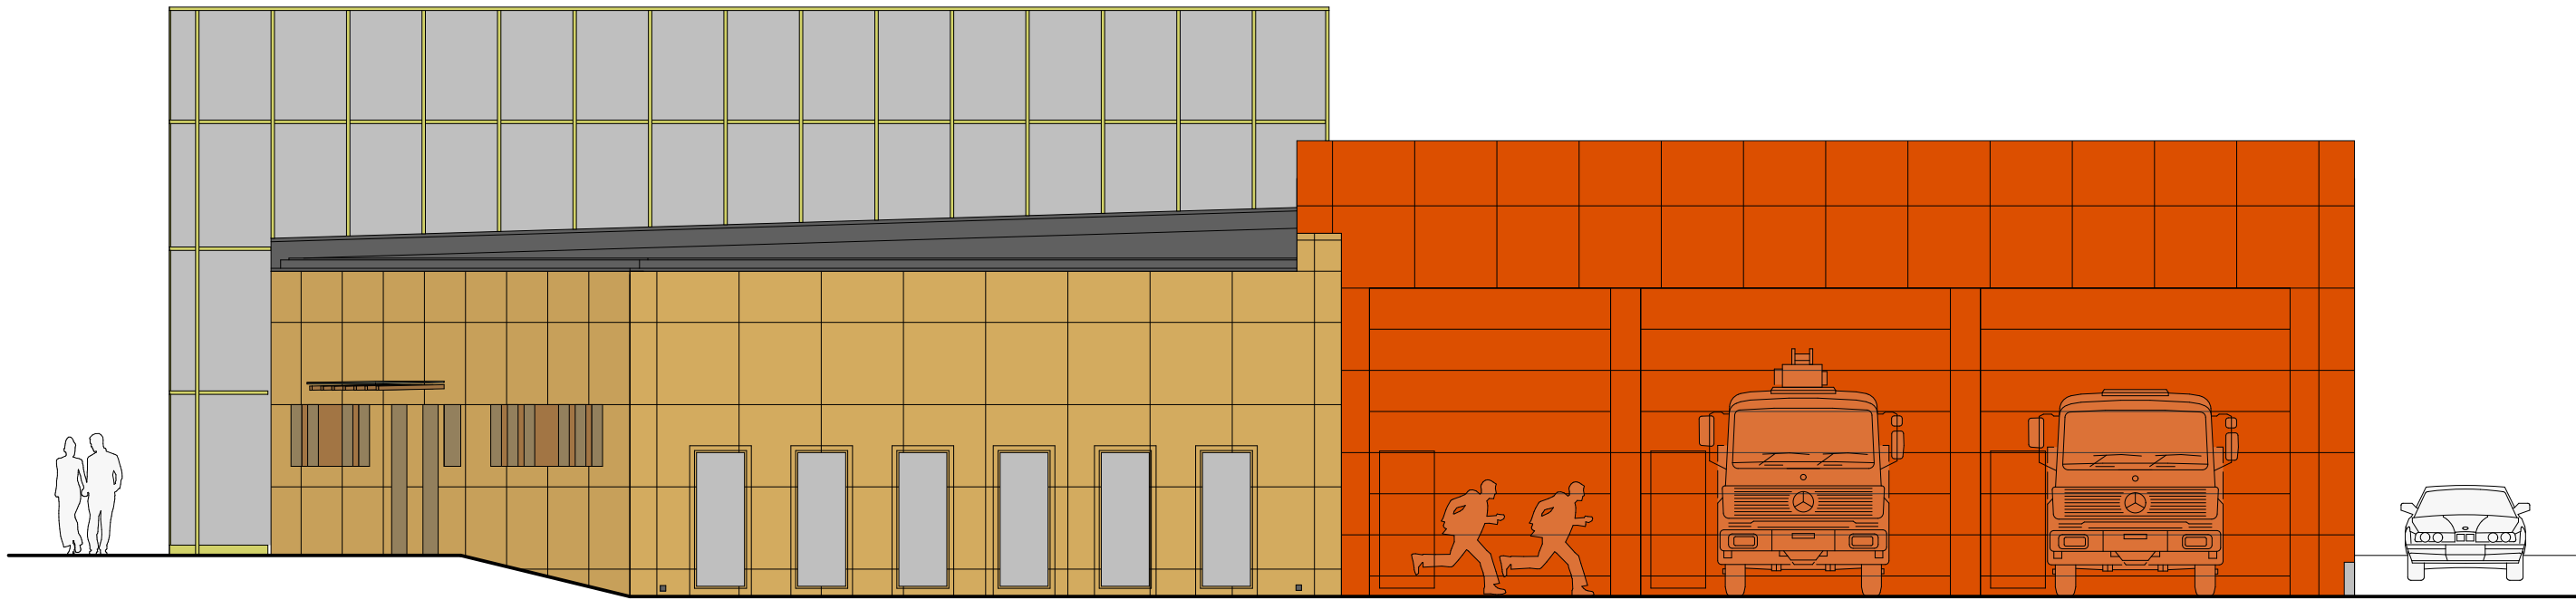


ELEWACJA PÓŁNOCNA
skala 1:100

LEGENDA:

- kasetony z płyt kompozytowych, metaliczne, RAL 1035
- płyty elewacyjne włóknocementowe barwione w masie, odcienie beżu i brązu
- płyty elewacyjne włóknocementowe barwione w masie, odcienie czerwieni
- tynk silikonowy, odcienie beżu i brązu
- tynk silikonowy, RAL 3000

STOLARKA OTWOROWA - pcv, kolor dąb naturalny i RAL 3000
FASADY SZKLANE - profile aluminium, kolor RAL 1035
szklenie refleksyjne
OBRÓBKİ BLACHARSKIE - stal, kolor w zależności od koloru elewacji
UWAGA:

Do podziałów elewacji wykończonych tynkiem, użyć listew do boniowania szerokości 10mm.
Wielkość elementów elewacyjnych z płyt kompozytowych i włóknocementu ustalić z Inwestorem oraz Jednostką Projektową, po określeniu producenta materiału.
Ostateczny dobór kolorów materiałów elewacyjnych wg palety producenta materiałów wykończeniowych, skonsultować z Inwestorem oraz Jednostką Projektową.



HYDROPROJEKT WŁOCŁAWEK SP. Z O.O.
87-800 Włocławek, ul. Szpitalna 9/1
tel.: +48 502 033 292, +48 509 708 577
mail: biuro@hydrowloc.pl
www.hydrowloc.pl

Nazwa zamierzenia budowlanego:

Budowa Centrum Integracji Społecznej wraz z niezbędną infrastrukturą techniczną przewidzianego do realizacji na działkach o nr ewidencyjnym 61/10, 61/6, 62/3, 61/8, 63 położonych w miejscowości Kruszyn (obręb ewidencyjny 0012 Kruszyn) - gmina Włocławek

Inwestor:

Gmina Włocławek
ul. Królewiecka 7
87-800 Włocławek

Główny projektant:

mgr inż. Paweł Gerba
KUP/0105/PWOK/14

Podpis:

Projektant:

mgr inż. arch. Jarosław Pudliński
UA-V-7342-5/84/92 Wk

Podpis:

Sprawdzający:

mgr inż. arch. Bartłomiej Bąbiński
KPOKK IA 18/2005

Podpis:

Etap:

Projekt techniczny

Branża:

Architektoniczna

Tytuł rysunku:

Elewacje

Skala:

1:100

Data:

12.10.2021r.

Nr rys.:

A02

Rozwiązania zawarte w niniejszym opracowaniu stanowią własność projektantów i mogą być stosowane, powielane oraz udostępniane osobom trzecim jedynie na podstawie pisemnego zezwolenia, z zastrzeżeniem wszystkich skutków prawnych.