



PRZEKRÓJ A-A
skala 1:75

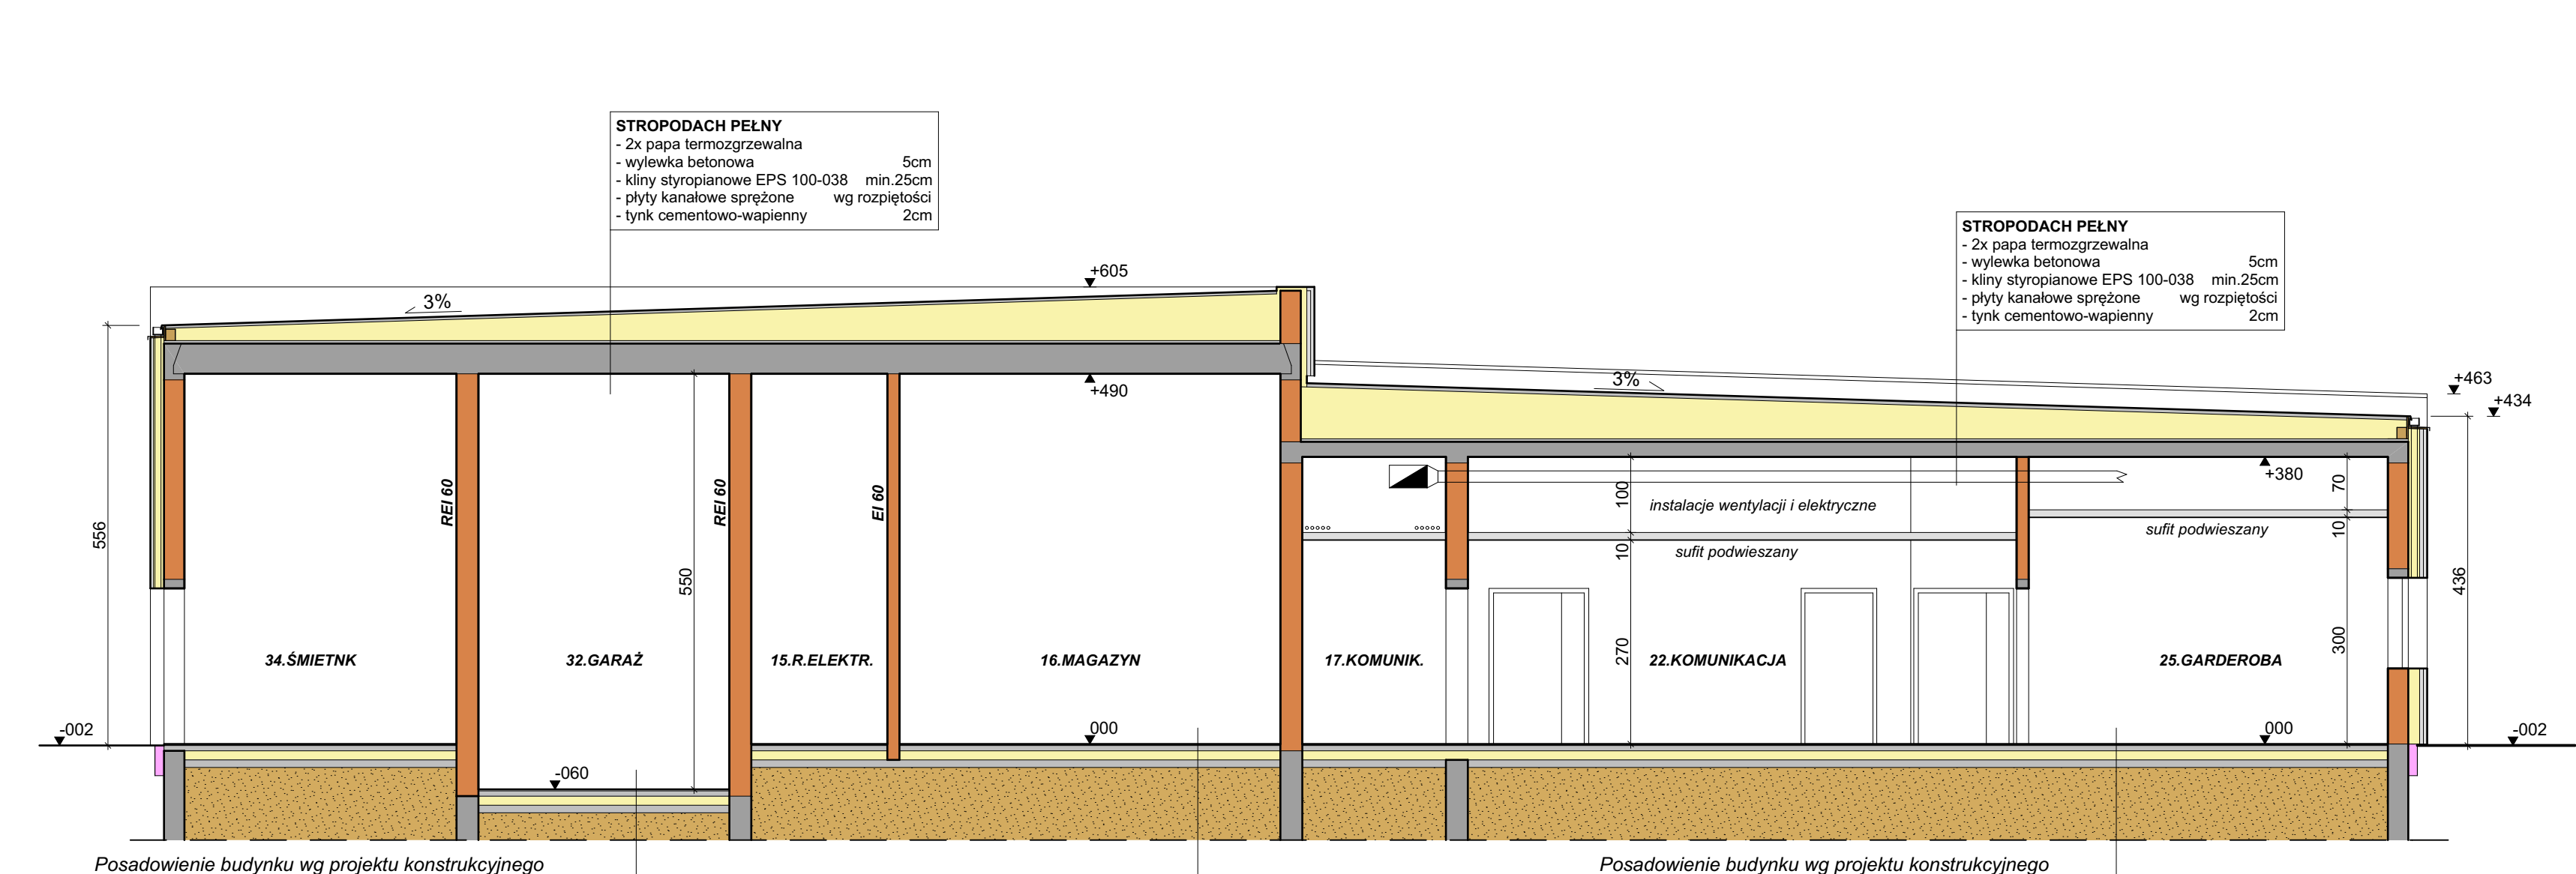

PRZEKRÓJ B-B
skala 1:75

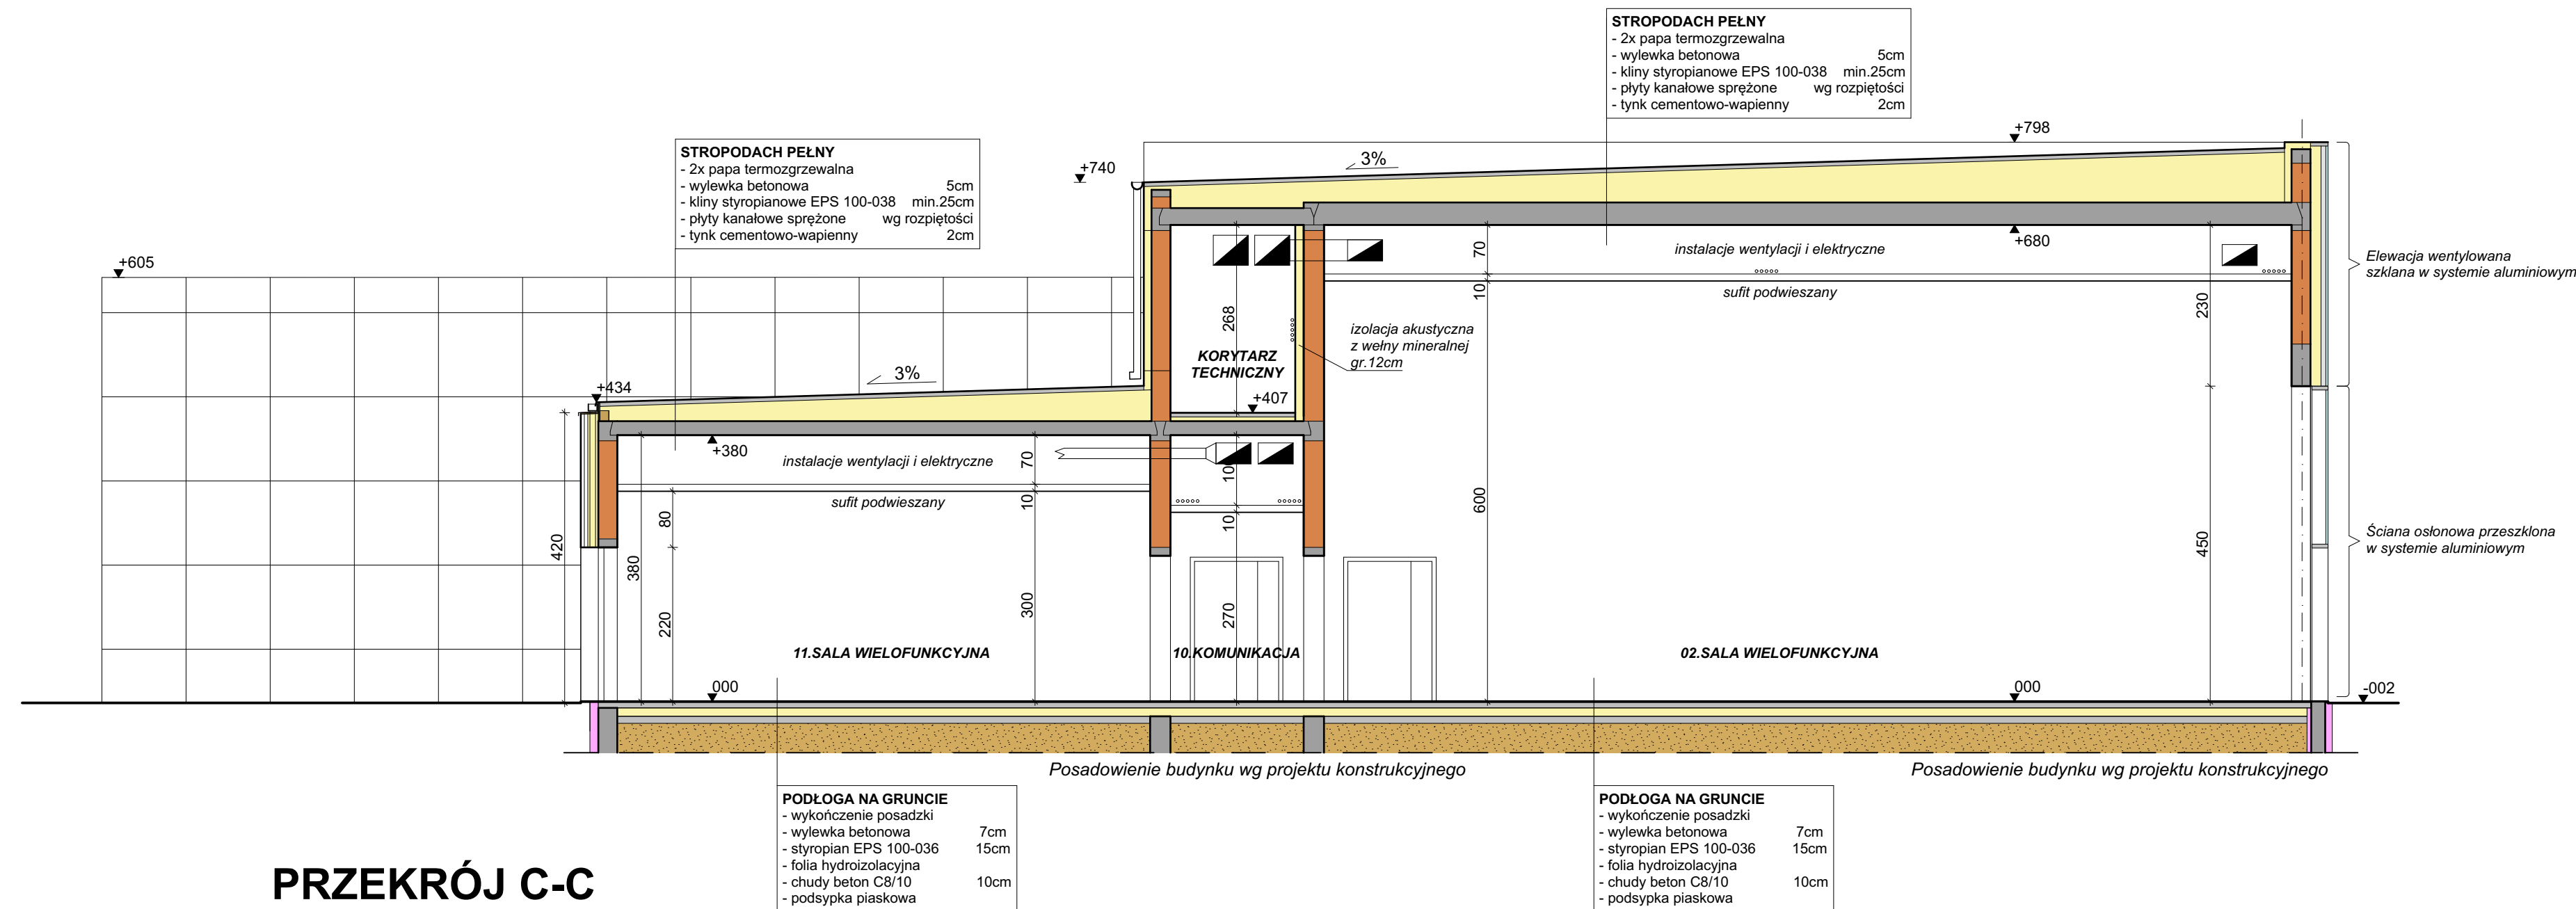

PRZEKRÓJ C-C
skala 1:75

UWAGA:
Wszystkie wymiary podano w centymetrach.
Wszystkie rzędne podano w centymetrach.
Grubości ścian wewnętrznych na rysunku,
uwzględniają obustronną, 2cm warstwę tynku.
Rysunek należy rozpatrywać łącznie z opisem
technicznym obiektu.

HYDROPROJEKT WŁOCŁAWIEK SP. Z O.O. 87-800 Włocławek, ul. Szpitalna 8/1 tel.: +48 520 033 292, +48 520 788 577 mail: biuro@hydroproj.pl www.hydroproj.pl	
Nazwa zamierzenia budowlanego: Budowa Centrum Integracji Społecznej wraz z niezbędną infrastrukturą techniczną przewidzianego do realizacji na działkach o nr ewidencyjnym 61/10, 61/6, 62/3, 61/8, 63 położonych w miejscowości Kruszyn (obwód ewidencyjny 0012 Kruszyn) - gmina Włocławek	
Inwestor: Gmina Włocławek ul. Krolewiecka 7 87-800 Włocławek	
Środkowy projektant: mgr inż. Paweł Gerba KUP/0105/PWOK/14	Podpis:
Projektant: mgr inż. arch. Jarosław Pudziński UA-V-7342-5/84/92 Wk	Podpis:
Sprawdzący: mgr inż. arch. Bartłomiej Bąbiński KPOKK IA 18/2005	Podpis:
Etap: Projekt techniczny	
Rodzaj: Architektoniczna	
Tytuł rysunku: Przekroje	
Skala: 1:75	Nr rys.: A05
Data: 12.10.2021r.	
Rozwiązania zawarte w niniejszym opracowaniu stanowią własność projektantów i mogą być stosowane, powielane oraz udostępniane osobom trzecim jedynie na podstawie pisemnego zezwolenia, z zastrzeżeniem wyjątków statutu prawnych.	