



ŚCIANA MOBILNA

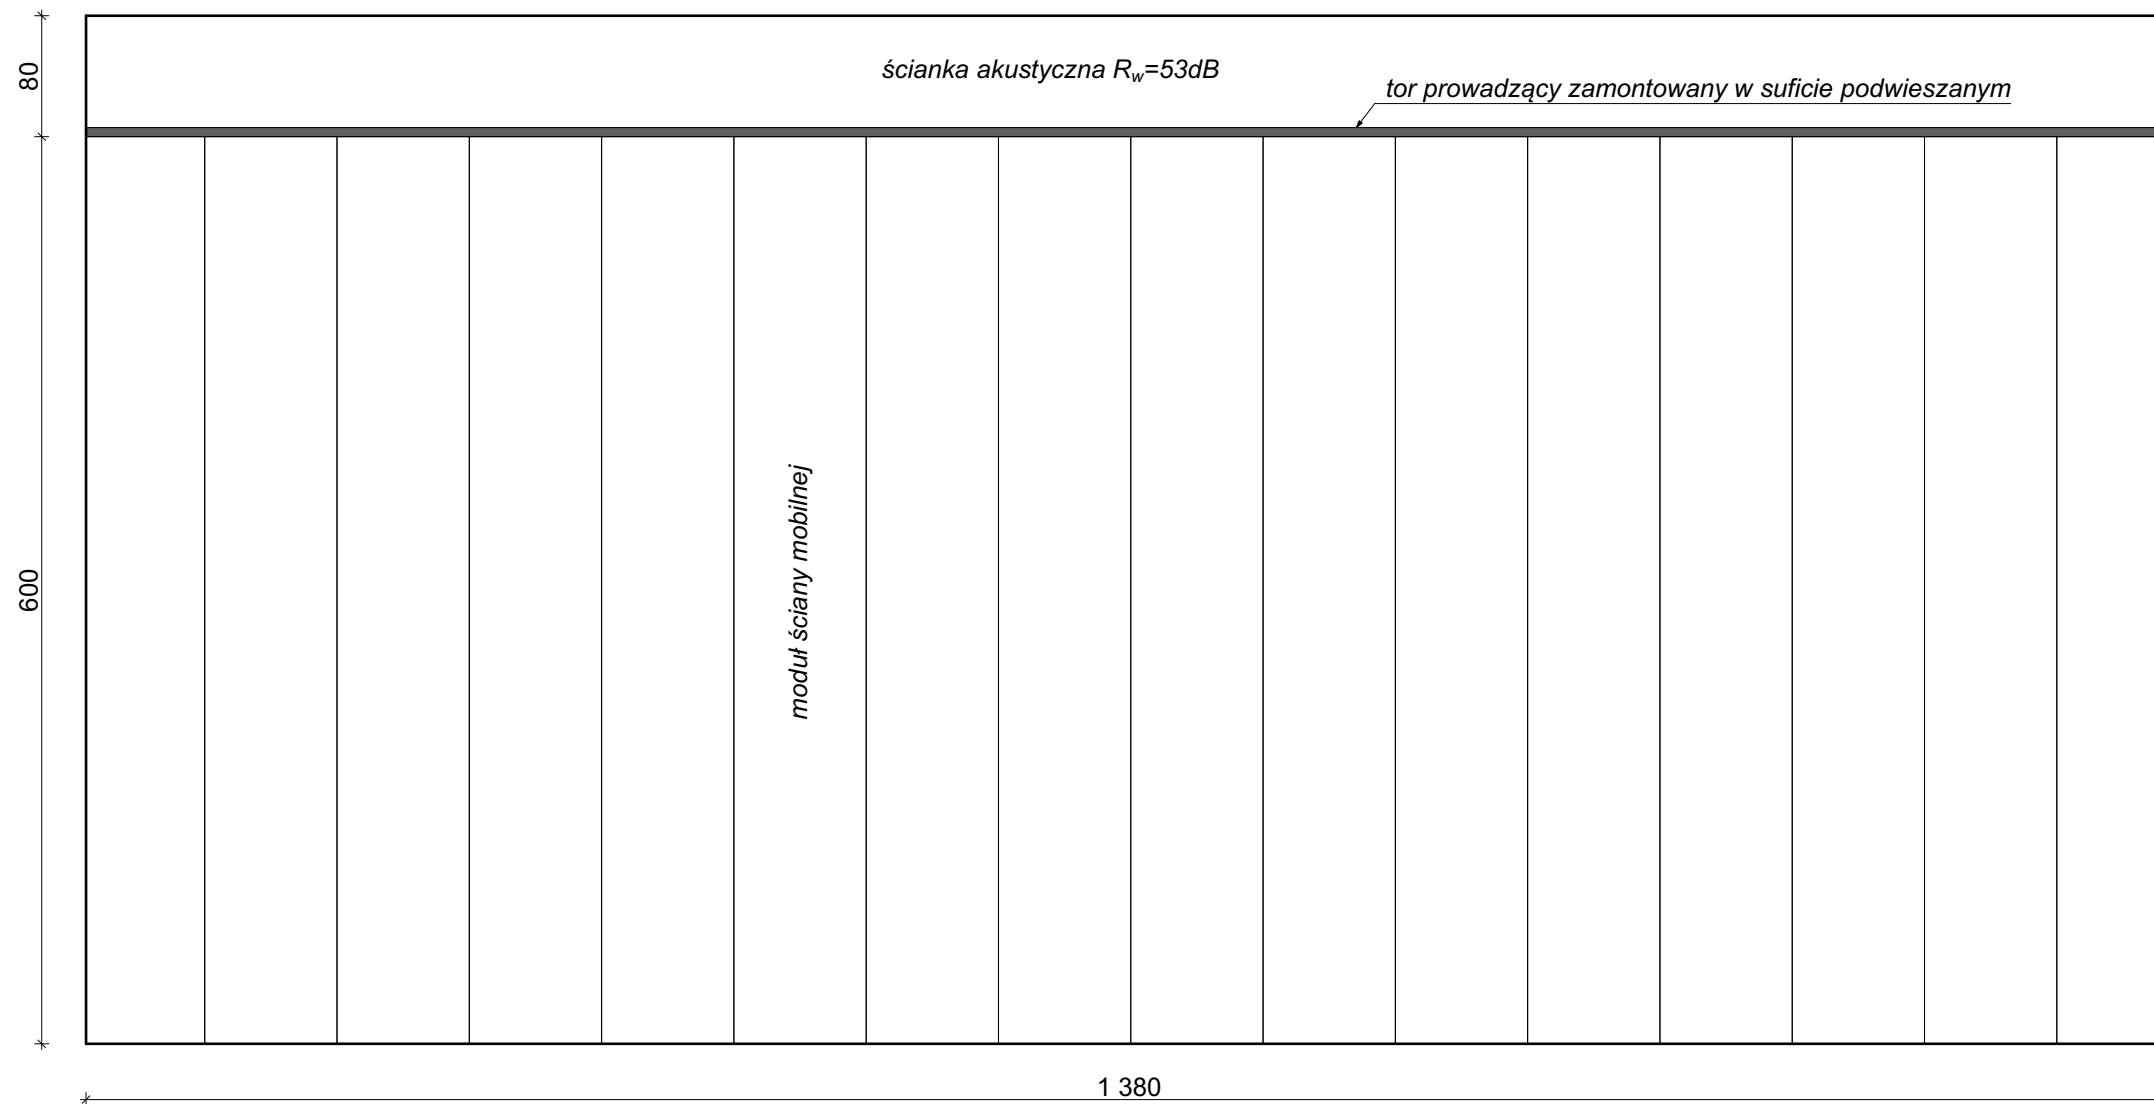

WIDOK ŚCIANY MOBILNEJ

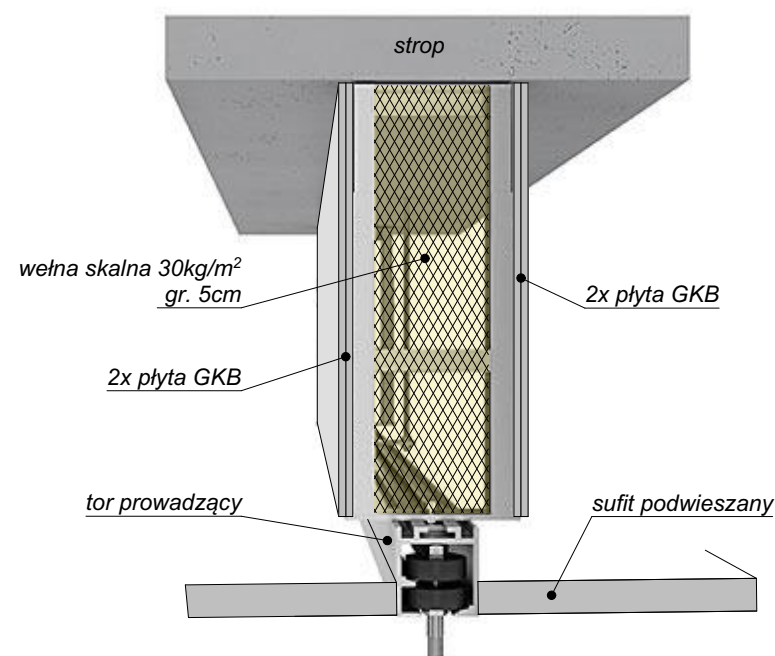


SPODÓB MOCOWANIA TORU I ZABUDOWA AKUSTYCZNA PRZESTRZENI NAD SUFITEM PODWIESZONYM



SPODÓB PARKOWANIA ZŁOŻONEJ ŚCIANY MOBILNEJ PARKOWANIE PRZYŚCIANNE NA TORACH PROSTOPADŁYCH

UWAGA:

Ściana mobilna o izolacji akustycznej min. $R_w=53\text{dB}$, wykonana jako NRO. Przedstawione detale montażowe należy traktować poglądowo. Montaż ściany mobilnej wykonać zgodnie z zaleceniami wybranego producenta systemu ścian mobilnych.

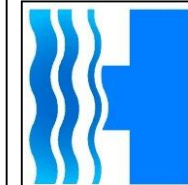

HYDROPROJEKT WŁOCŁAWEK SP. Z O. O.
87-800 Włocławek, ul. Szpitalna 9/1
tel.: +48 502 033 292, +48 509 708 577
mail: biuro@hydrowloc.pl
www.hydrowloc.pl

Nazwa zamierzenia budowlanego:

Budowa Centrum Integracji Społecznej
wraz z niezbędną infrastrukturą techniczną
przewidzianego do realizacji na działkach
o nr ewidencyjnym 61/10, 61/6, 62/3, 61/8, 63
położonych w miejscowości Kruszyn
(obwód ewidencyjny 0012 Kruszyn)
- gmina Włocławek

Inwestor:

Gmina Włocławek
ul. Królewiecka 7
87-800 Włocławek

Główny projektant:

mgr inż. Paweł Gerba
KUP/0105/PWOK/14

Podpis:

Projektant:

mgr inż. arch. Jarosław Pudliński
UA-V-7342-5/84/92 Wk

Podpis:

Sprawdzający:

mgr inż. arch. Bartłomiej Bąbiński
KPOKK IA 18/2005

Podpis:

Etap:

Projekt techniczny

Branża:

Architektoniczna

Tytuł rysunku:

Ściana mobilna

Skala:

-

Data:

12.10.2021r.

Nr rys.:

A15

Rozwiązania zawarte w niniejszym opracowaniu stanowią własność projektantów i mogą być stosowane, powielane oraz udostępniane osobom trzecim jedynie na podstawie pisemnego zezwolenia, z zastrzeżeniem wszystkich skutków prawnych.