


ELEWACJA WSCHODNIA  
skala 1:100

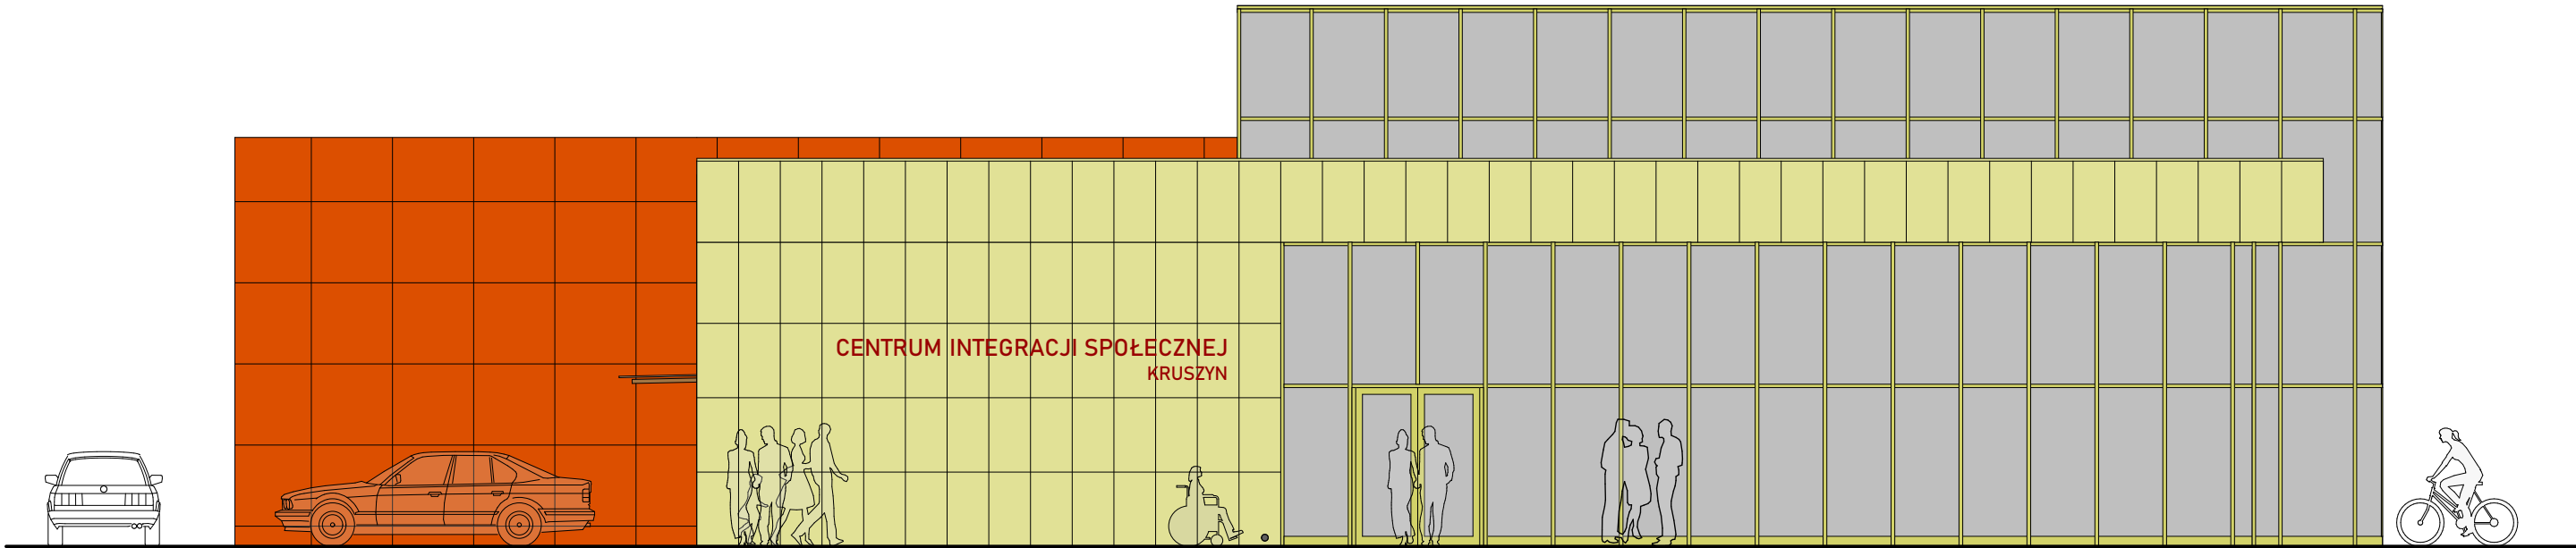


ELEWACJA POŁUDNIOWA  
skala 1:100

LEGENDA:

- kasetony z płyt kompozytowych, metaliczne, RAL 1035
- płyty elewacyjne włóknocementowe barwione w masie, odcienie beżu i brązu
- płyty elewacyjne włóknocementowe barwione w masie, odcienie czerwieni
- tynk silikonowy, odcienie beżu i brązu
- tynk silikonowy, RAL 3000

**STOLARKA OTWOROWA** - pcv, kolor dąb naturalny i RAL 3000  
**FASADY SZKLANE** - profile aluminium, kolor RAL 1035  
szklenie refleksyjne  
**OBRÓBKİ BLACHARSKIE** - stal, kolor w zależności od koloru elewacji  
**UWAGA:**  
Do podziałów elewacji wykończonej tynkiem, użyć listew do boniowania szerokości 10mm.  
Wielkość elementów elewacyjnych z płyt kompozytowych i włóknocementu ustalić z Inwestorem oraz Jednostką Projektową, po określeniu producenta materiału.  
Ostateczny dobór kolorów materiałów elewacyjnych wg palety producenta materiałów wykończeniowych, skonsultować z Inwestorem oraz Jednostką Projektową.



HYDROPROJEKT WŁOCŁAWEK SP. Z O.O.  
87-800 Włocławek, ul. Szpitalna 9/1  
tel.: +48 502 033 292, +48 509 708 577  
mail: biuro@hydrowloc.pl  
www.hydrowloc.pl

Nazwa zamierzenia budowlanego:

Budowa Centrum Integracji Społecznej  
wraz z niezbędną infrastrukturą techniczną  
przewidzianego do realizacji na działkach  
o nr ewidencyjnym 61/10, 61/6, 62/3, 61/8, 63  
położonych w miejscowości Kruszyn  
(obręb ewidencyjny 0012 Kruszyn)  
- gmina Włocławek

Inwestor:

Gmina Włocławek  
ul. Królewiecka 7  
87-800 Włocławek

Główny projektant:

mgr inż. Paweł Gerba  
KUP/0105/PWOK/14

Podpis:

Projektant:

mgr inż. arch. Jarosław Pudliński  
UA-V-7342-5/84/92 Wk

Podpis:

Sprawdzający:

mgr inż. arch. Bartłomiej Bąbiński  
KPOKK IA 18/2005

Podpis:

Etap:

Projekt techniczny

Branża:

Architektoniczna

Tytuł rysunku:

Elewacje

Skala:

1:100

Data:

12.10.2021r.

Nr rys.:

A01

Rozwiązania zawarte w niniejszym opracowaniu stanowią własność projektantów  
i mogą być stosowane, powielane oraz udostępniane osobom trzecim jedynie na  
podstawie pisemnego zezwolenia, z zastrzeżeniem wszystkich skutków prawnych.